

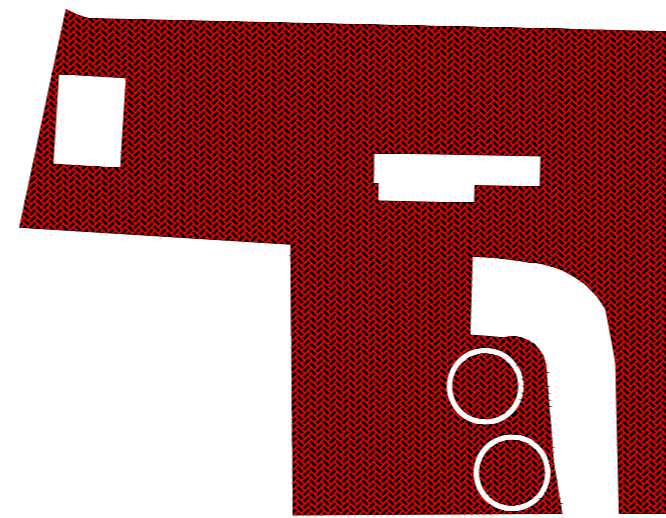
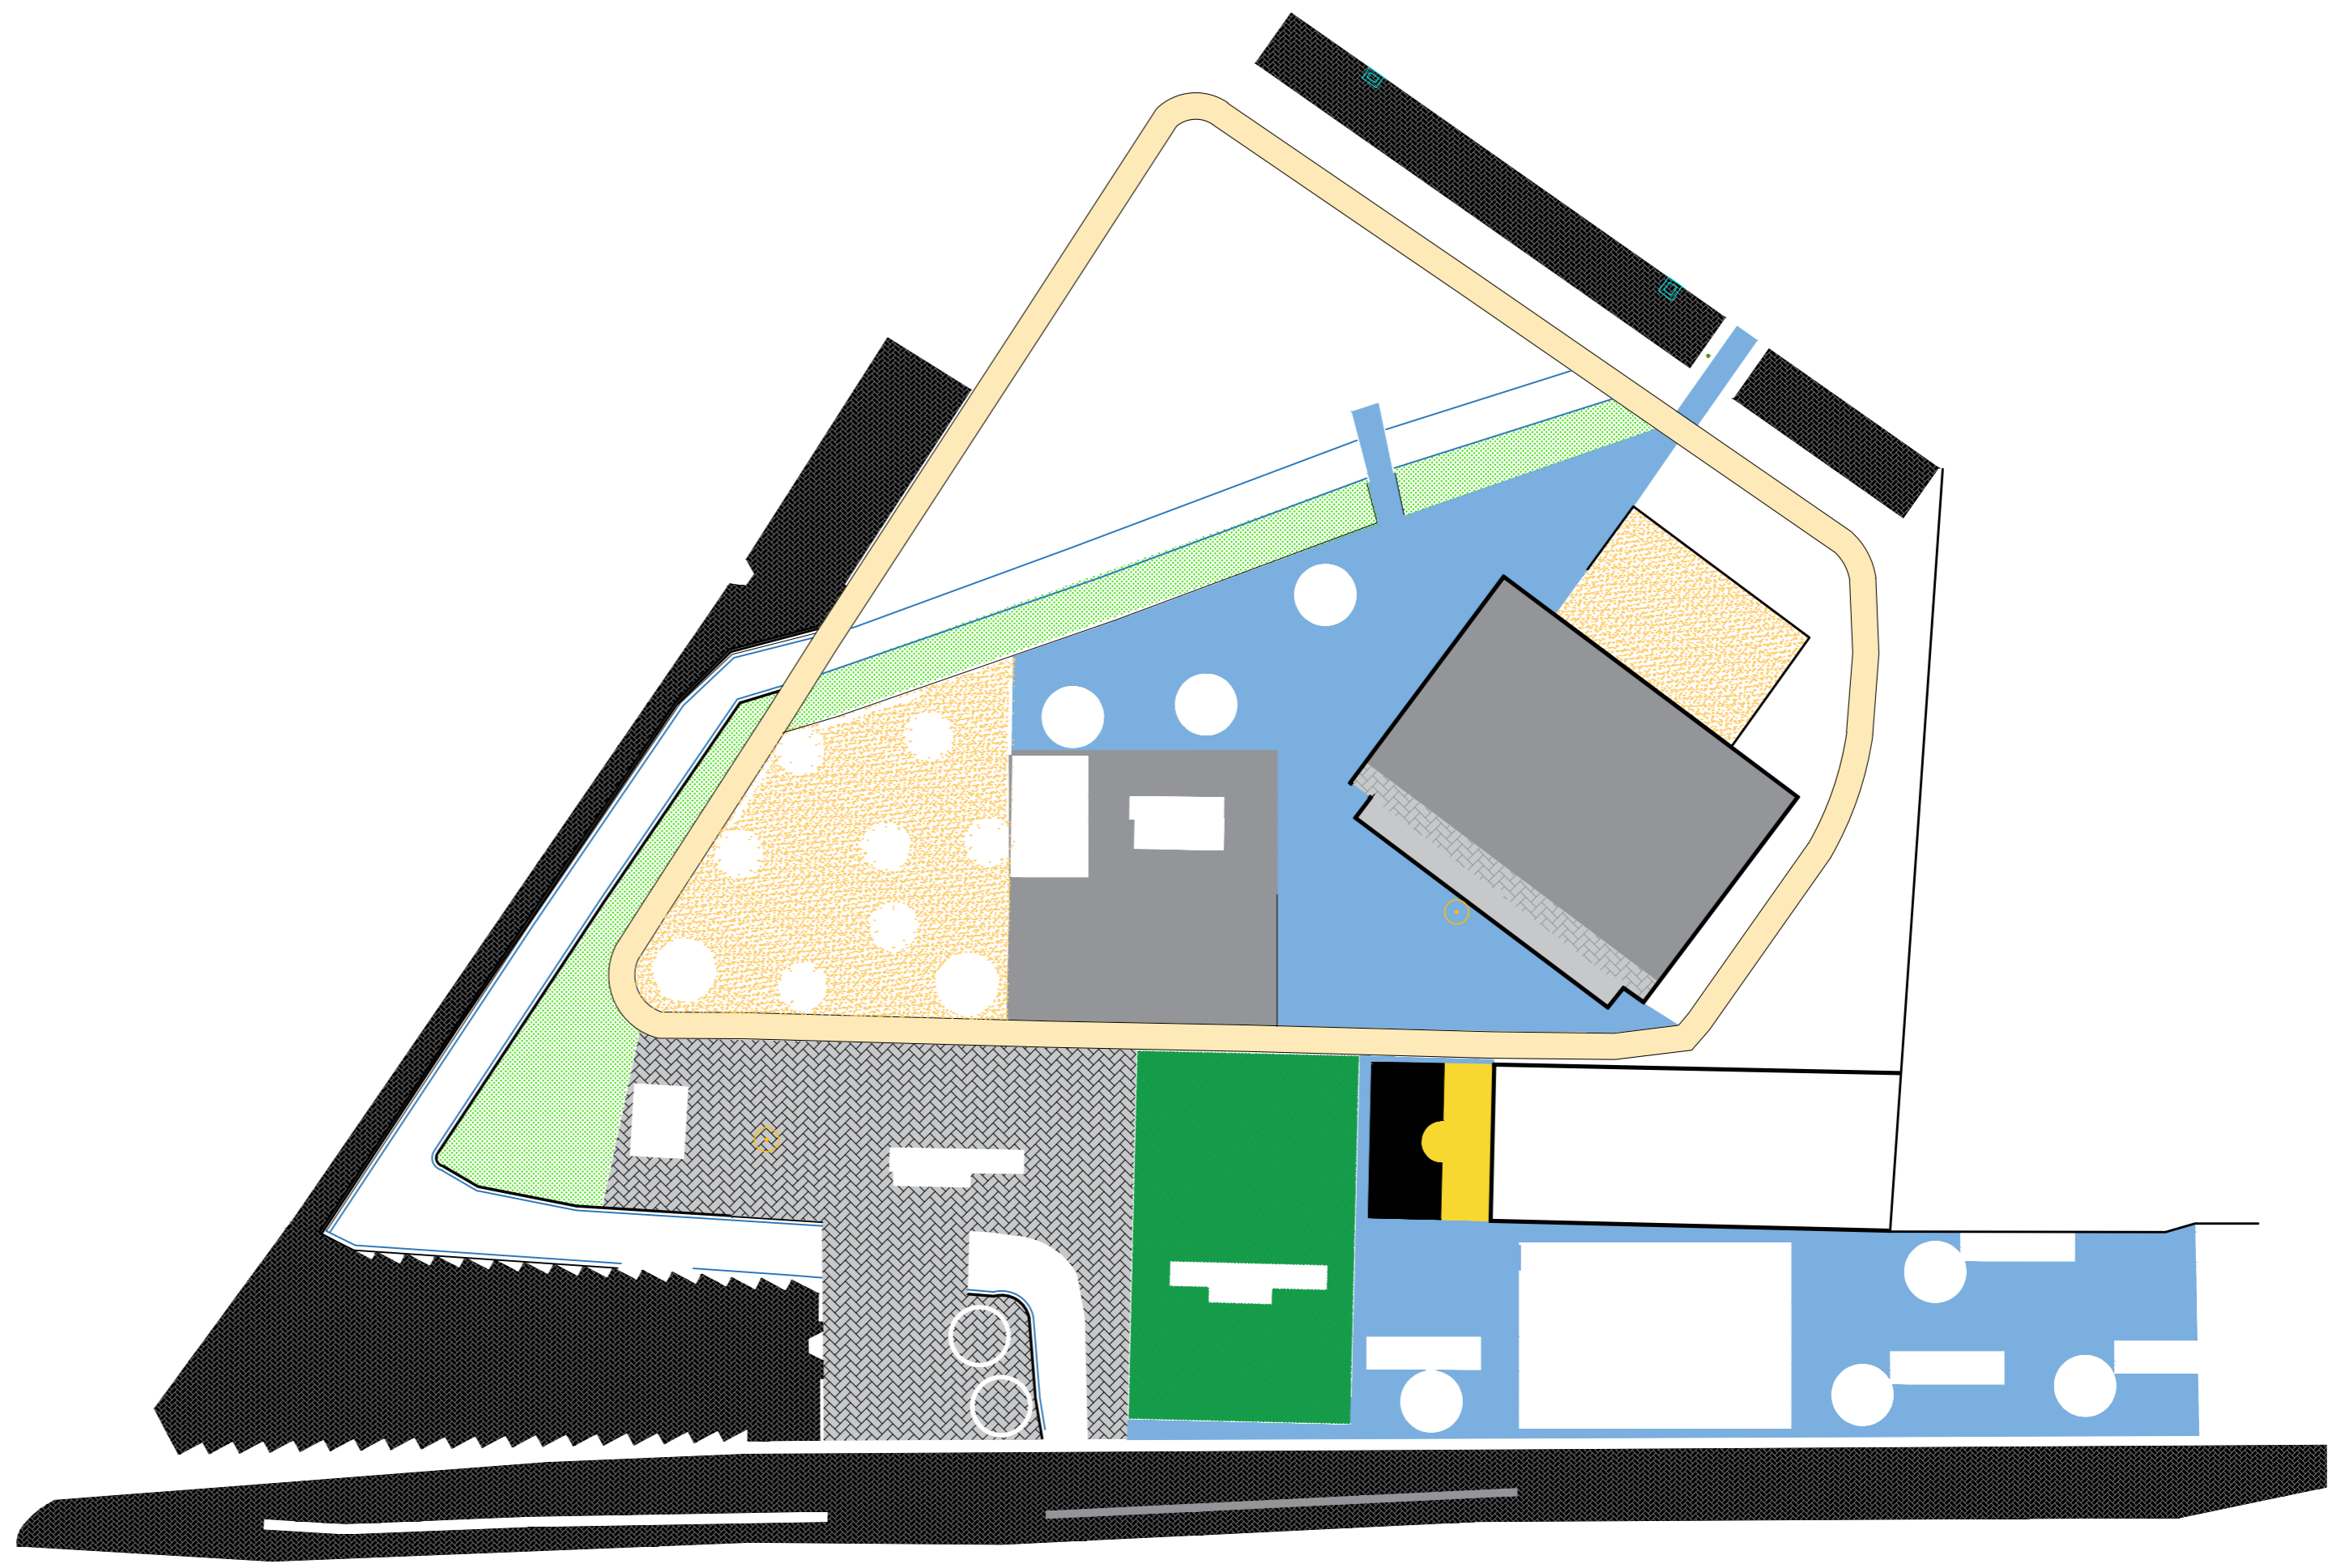


LEVANTAMENTO - ACADEMIA DA CIDADE
 ESC. _____/1/500





 PREFEITURA MUNICIPAL DE SÃO LOURENÇO DA MATA SECRETARIA DE INFRAESTRUTURA	
OBRA: REFORMA DA ACADEMIA DA CIDADE	
LOCALIDADE: PE 05, CENTRO, SÃO LOURENÇO DA MATA/PE	
CONTEÚDO: PLANTA DE LEVANTAMENTO	RESPONSÁVEL TÉCNICO: VANESSA VIEIRA CAU/PE A2488914
DATA: NOV/2023	ESCALA: INDICADAS
Nº DA PRANCHA: 01/08	

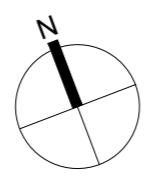




PE 05

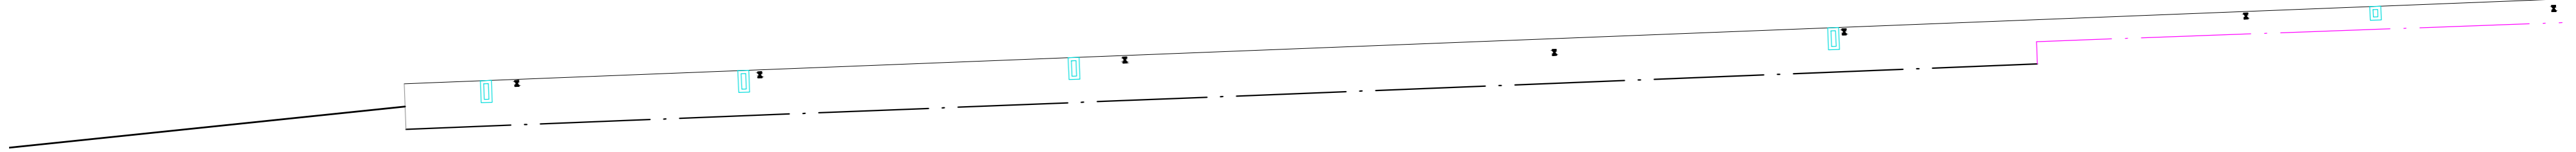

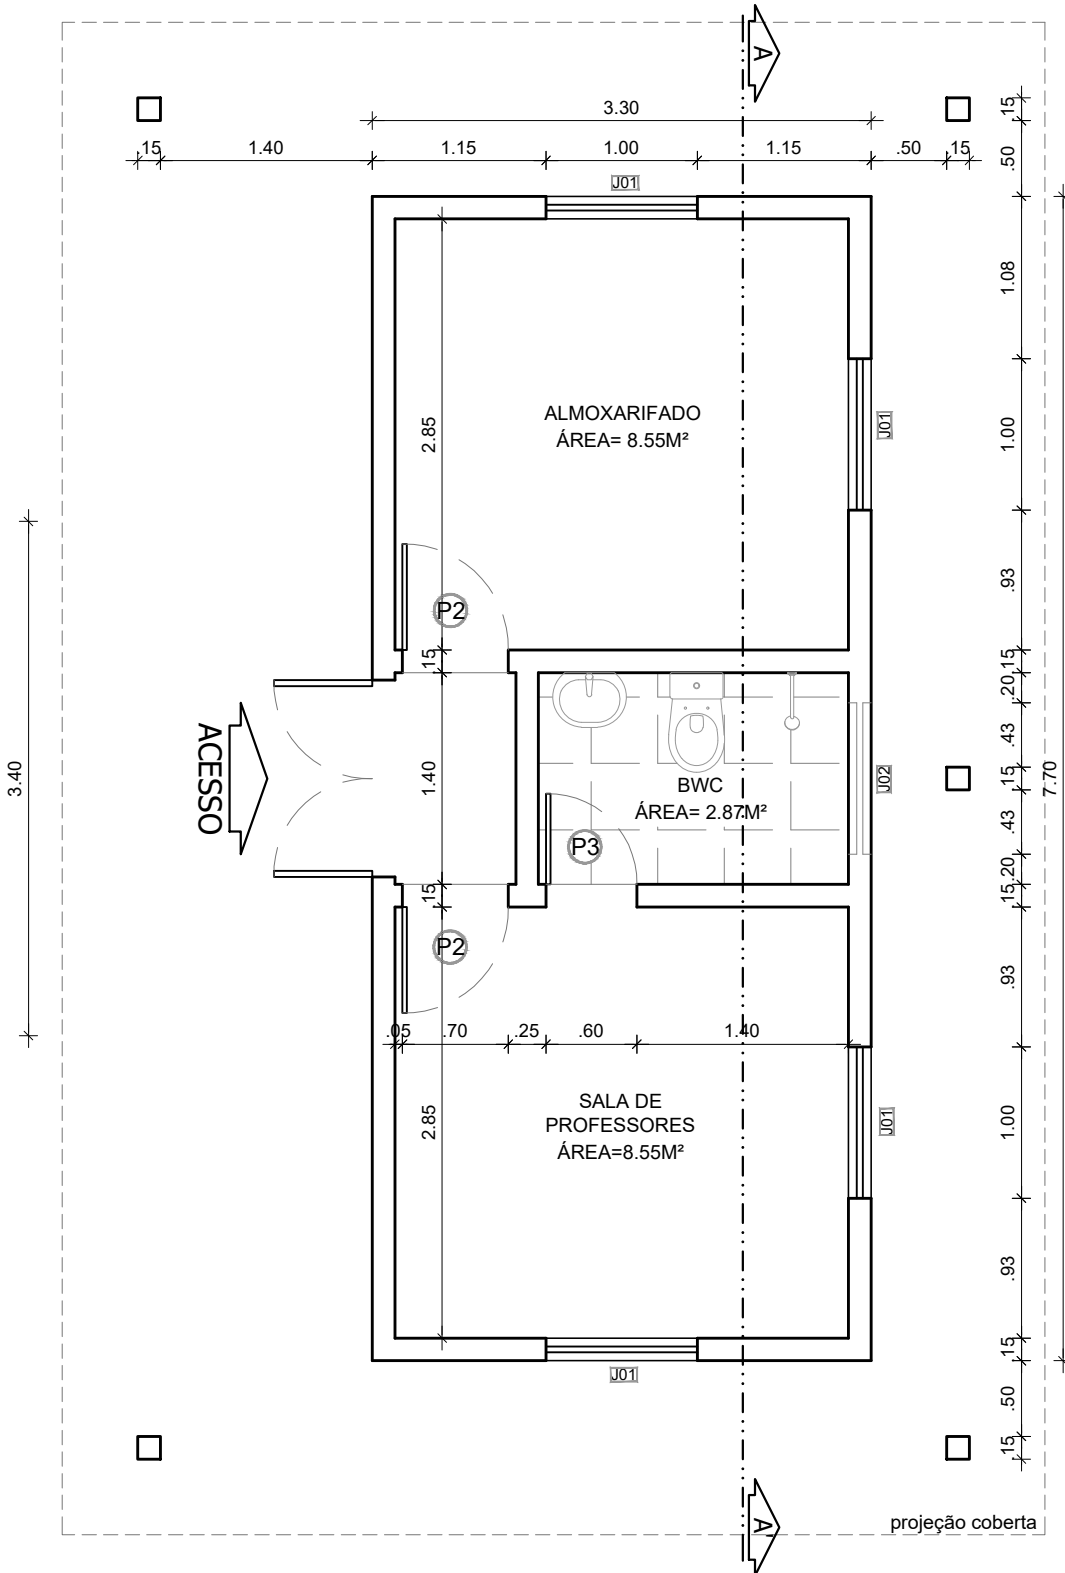

PLANTA BAIXA - LEVANTAMENTO
ESC. _____/1/50

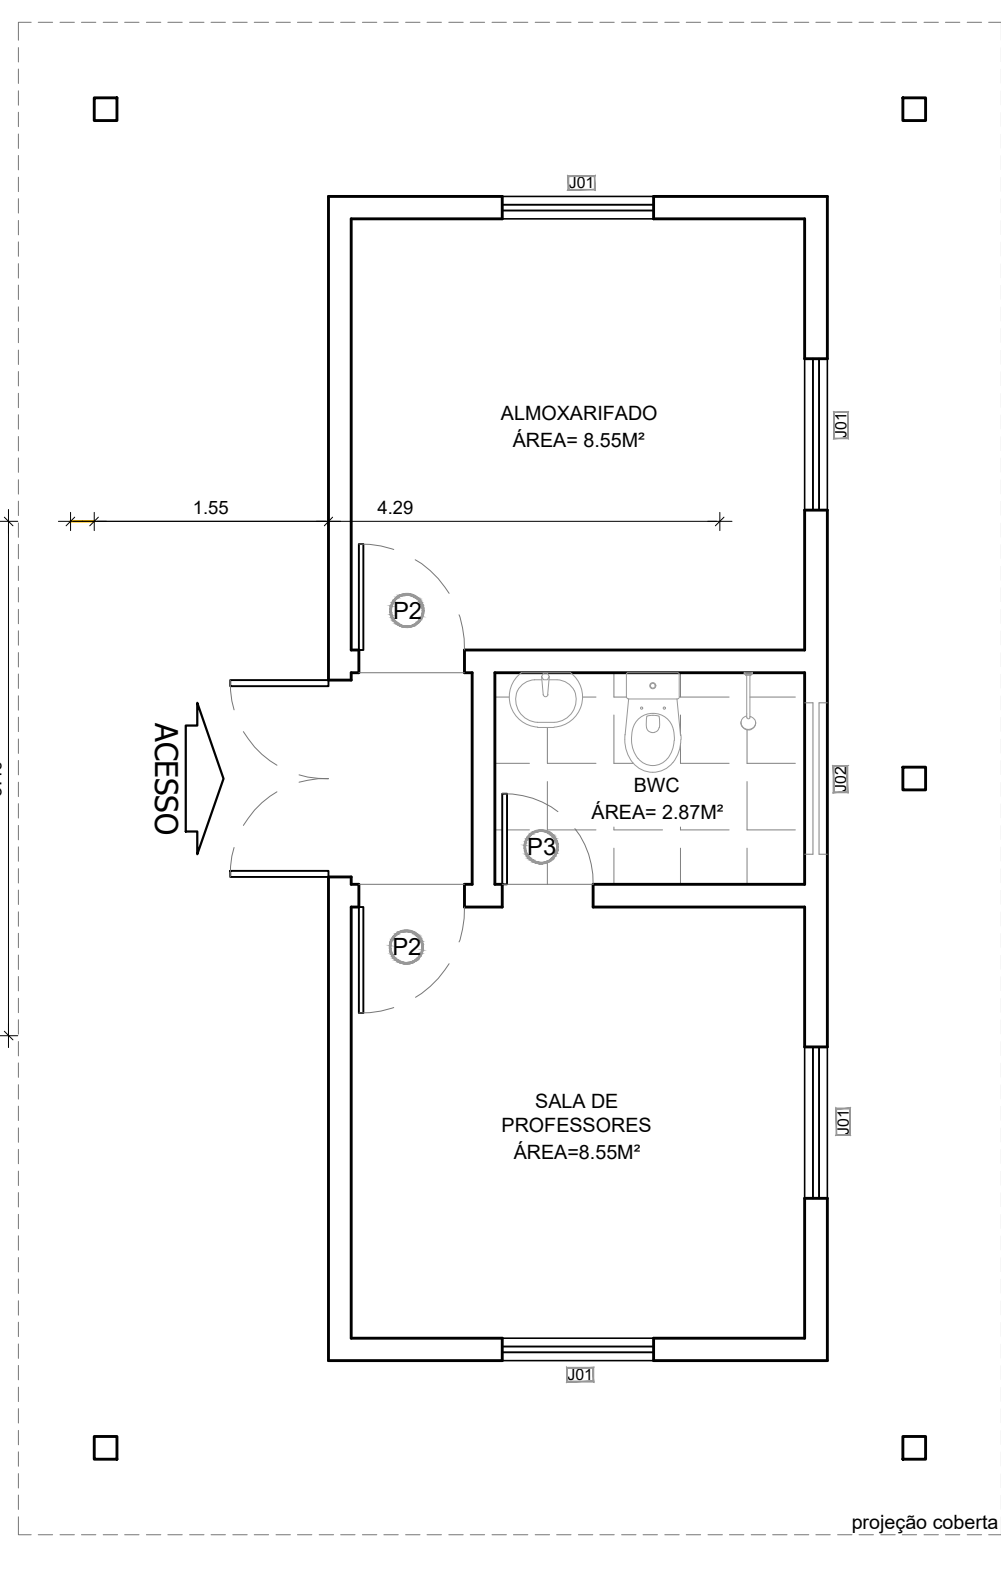

PLANTA DE REFORMA
ESC. _____/1/50

LEGENDA
 CONSTRUIR
 DEMOLIR

QUADRO DE ESQUADRIA				
PORTAS				
LEGEN.	TAM(m)	ESPECIFICAÇÃO	TIPO	QTD.
PM1	0,80 X 2,10	PORTA EM MADEIRA SEMI-OCA	GIRO	03
PM2	0,70 X 2,10	PORTA EM MADEIRA SEMI-OCA	GIRO	02
PM3	0,60 X 2,10	PORTA EM MADEIRA SEMI-OCA	GIRO	05
PM4	0,90 X 2,10	PORTA EM MADEIRA SEMI-OCA	GIRO	02
PG3	1,30 X 2,30	GRADE DE FERRO	GIRO	01
JANELAS				
LEGEN.	TAM(m)	ESPECIFICAÇÃO	TIPO	QTD.
JA1	1,00 X 1,00 X 1,10	JANELA EM ALUMINIO	CORRER	04
JA2	0,40 X 1,00 X 1,80	JANELA EM ALUMINIO	CORRER	01
C03	0,20 X 1,60 X 2,00	COBOGÓ DE CONCRETO	FIXO	02
C04	0,20 X 0,90 X 2,00	COBOGÓ DE CONCRETO	FIXO	01



PREFEITURA MUNICIPAL DE SÃO LOURENÇO DA MATA
SECRETARIA DE INFRAESTRURA


ASSUNTO: REFORMA EQUIPAMENTOS ACADEMIA DA CIDADE
LOCALIDADE: PE 05, CENTRO, SÃO LOURENÇO DA MATA/PE



CONTEÚDO:
PLANTA BAIXA ALMOXARIFADO


ESCALA:
INDICADAS DATA:
NOV/2023

RESPONSÁVEL TÉCNICO:
VANESSA VIEIRA
CAU/PE A2488914


Nº DA PRANCHA:
04/08

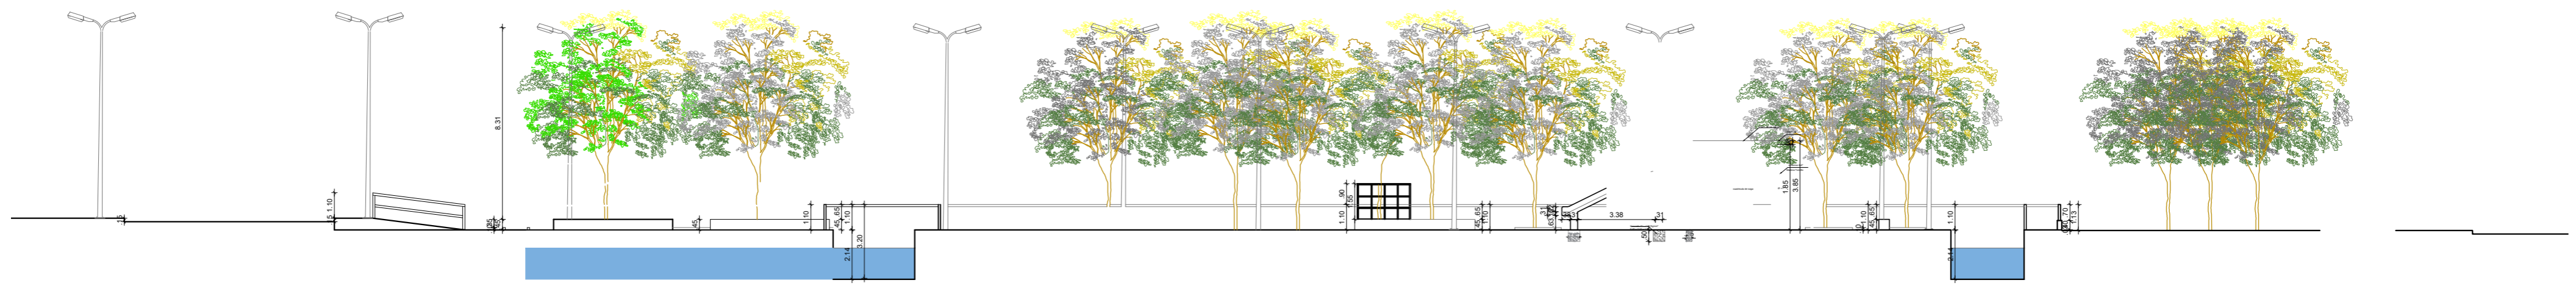

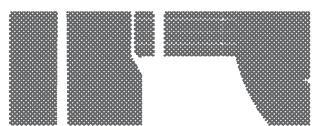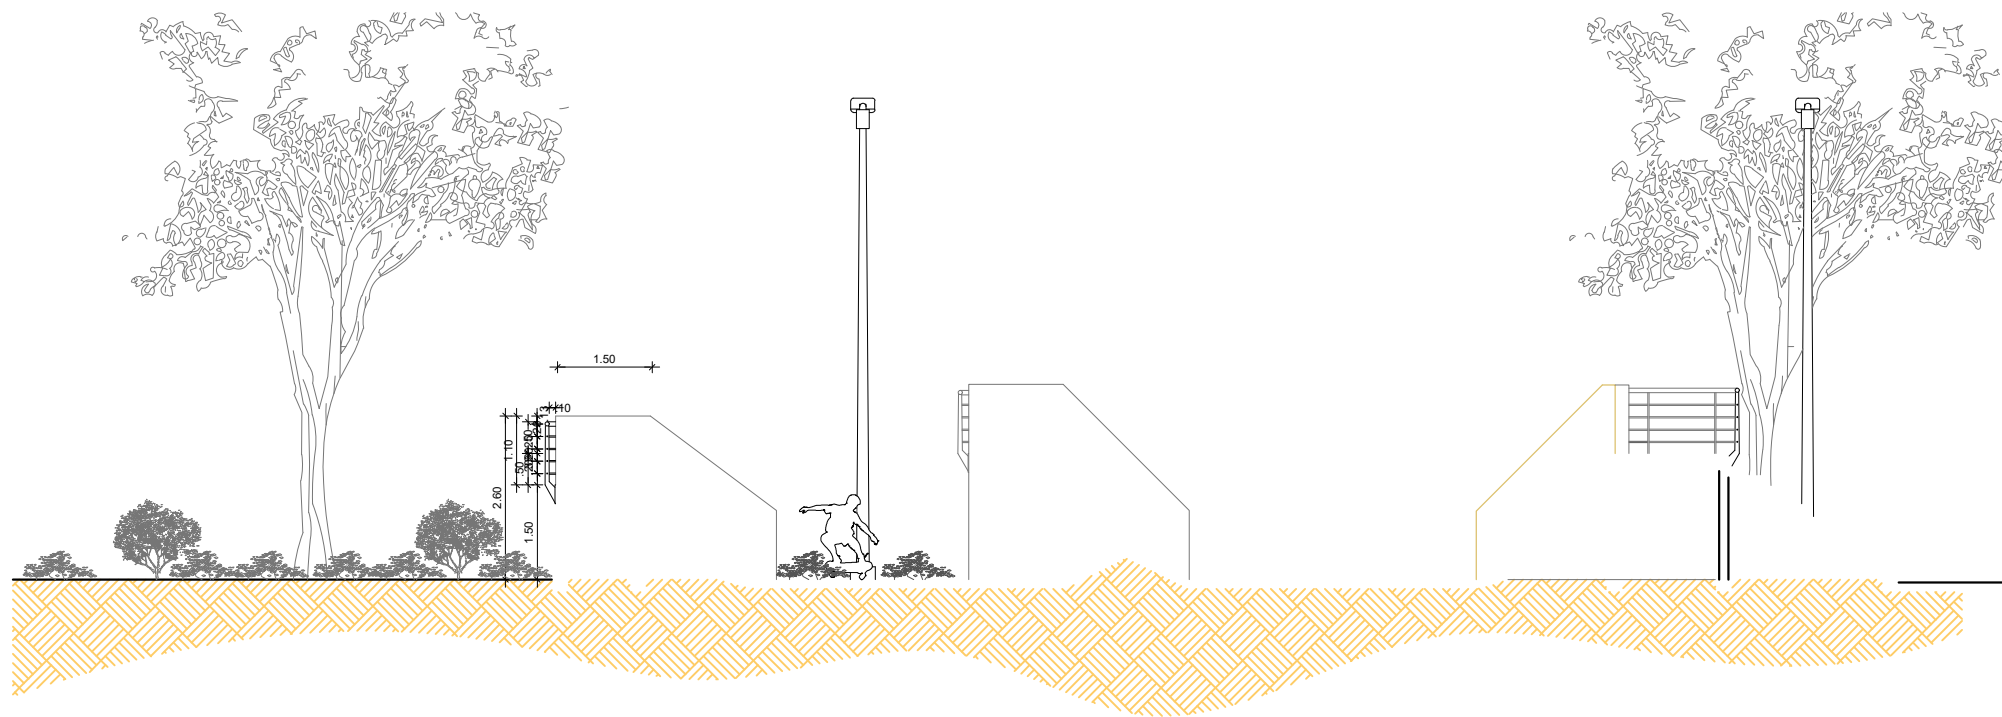


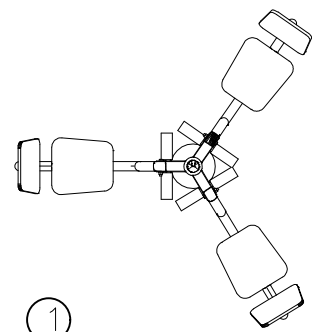

1
PLANTA BAIXA - PRESSÃO DE PERNAS
EQUIPAMENTO EM TUBO METALICO GALVANIZADO
ESCALA 1/100

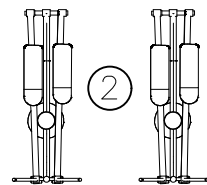


2
PLANTA BAIXA - ESQUI
EQUIPAMENTO EM TUBO METALICO GALVANIZADO
ESCALA 1/100

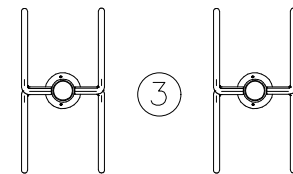


3
PLANTA BAIXA - SIMULADOR DE ESCADA
EQUIPAMENTO EM TUBO METALICO GALVANIZADO
ESCALA 1/100


4

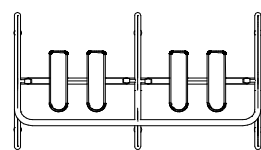


PLANTA BAIXA - SIMULADOR DE CAMINHADA
EQUIPAMENTO EM TUBO METALICO GALVANIZADO
ESCALA 1/100

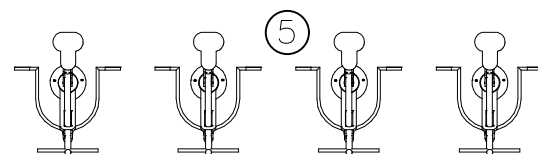


5
PLANTA BAIXA - SIMULADOR DE REMO
EQUIPAMENTO EM TUBO METALICO GALVANIZADO
ESCALA 1/100

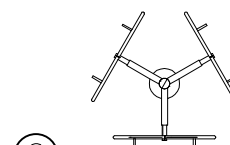


6
PLANTA BAIXA - ROTAÇÃO VERTICAL
EQUIPAMENTO EM TUBO METALICO GALVANIZADO
ESCALA 1/100

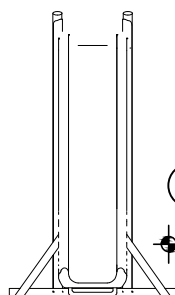


1
ELEVAÇÃO FRONTAL - ESCORREGO
BRINQUEDO EM MADEIRA DE REFORESTAMENTO
ESCALA 1/100

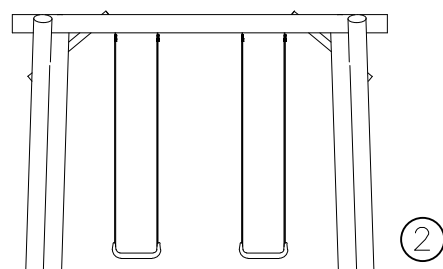

2
ELEVAÇÃO FRONTAL - BALANÇO DUPLA
BRINQUEDO EM MADEIRA DE REFORESTAMENTO
ESCALA 1/100

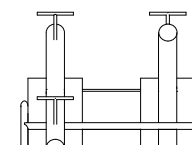

3
ELEVAÇÃO FRONTAL - GANGORRA
BRINQUEDO EM MADEIRA DE REFORESTAMENTO
ESCALA 1/100

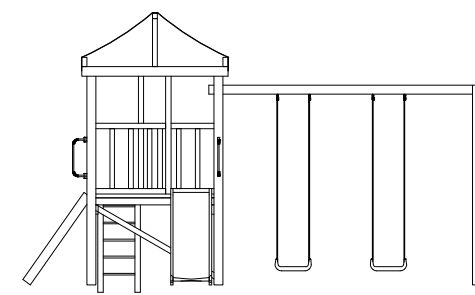

4
ELEVAÇÃO FRONTAL - PLAY CASA
BRINQUEDO EM MADEIRA DE REFORESTAMENTO
ESCALA 1/100



PREFEITURA MUNICIPAL DE SÃO LOURENÇO DA MATA
SECRETARIA DE INFRAESTRURA

ASSUNTO: REFORMA EQUIPAMENTOS ACADEMIA DA CIDADE
LOCALIDADE: PE 05, CENTRO, SÃO LOURENÇO DA MATA/PE

CONTEÚDO:
DETAHES BRINQUEDOS

RESPONSÁVEL TÉCNICO:

VANESSA VIEIRA
CAU/PE A2488914

ESCALA:
INDICADAS




DATA:
NOV/2023

Nº DA PRANCHA:


07/08

DETALHE - RAMPA TIPO-2


- IMPLANTAÇÃO EM CALÇADAS DE LARGURA INFERIOR A 2,00m -

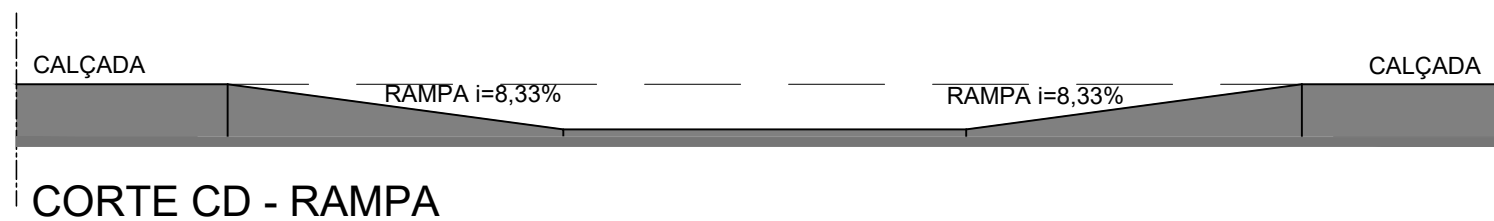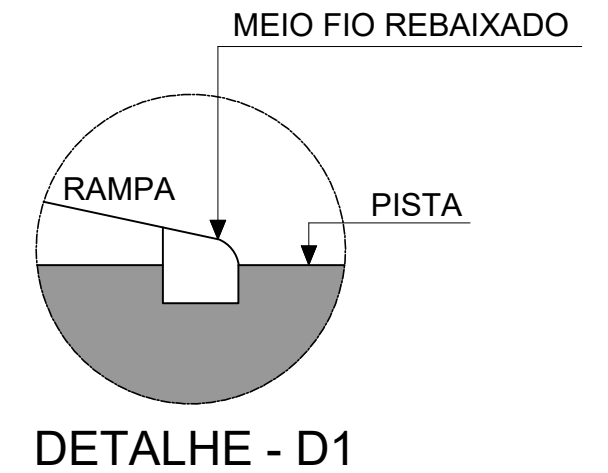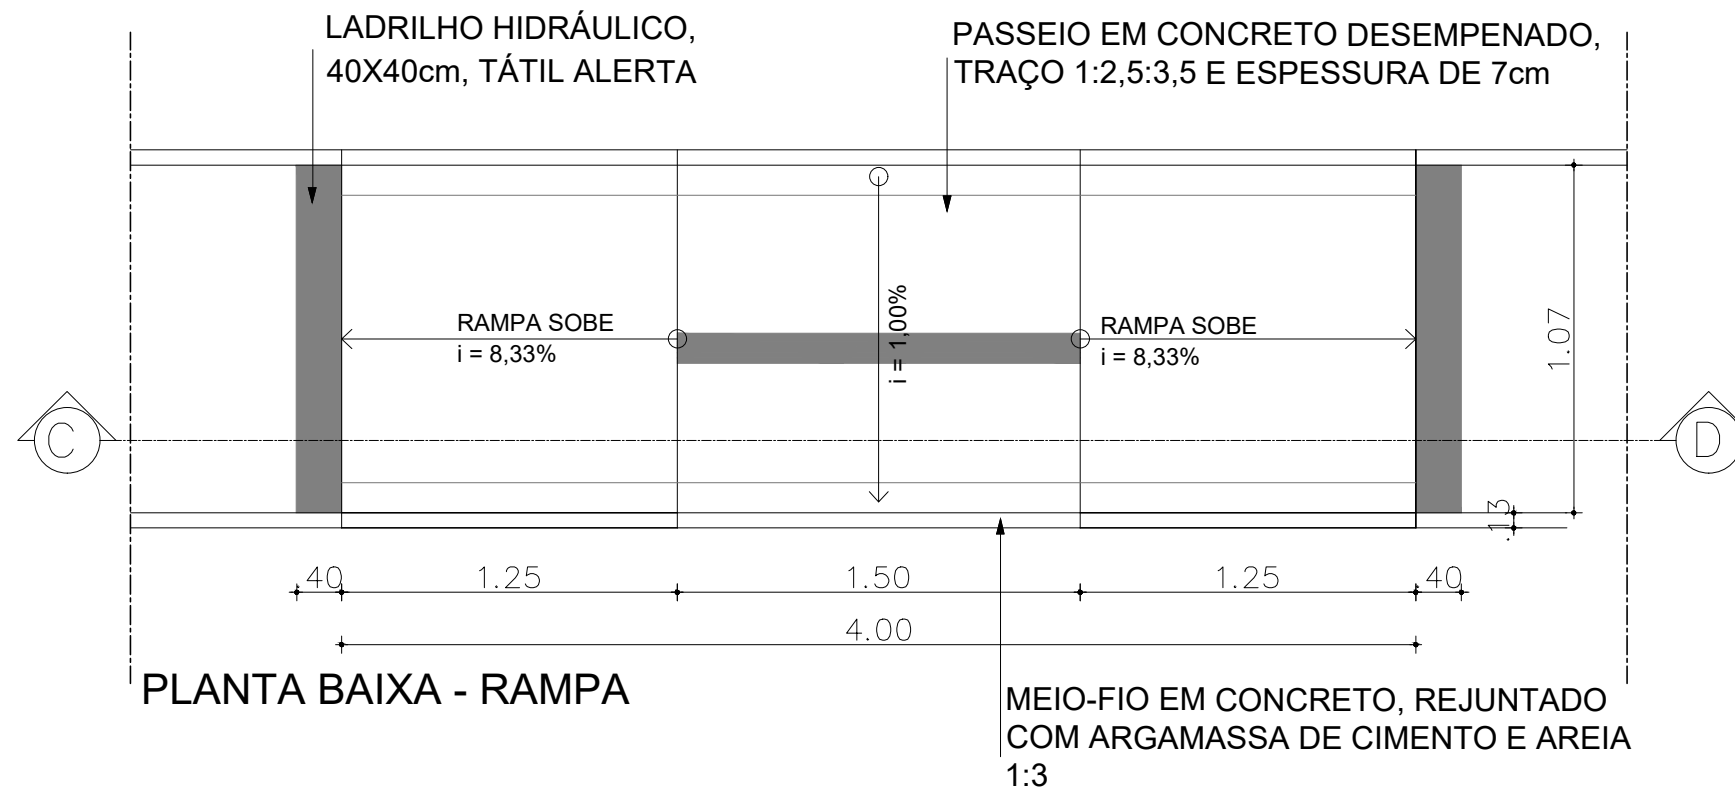


WC

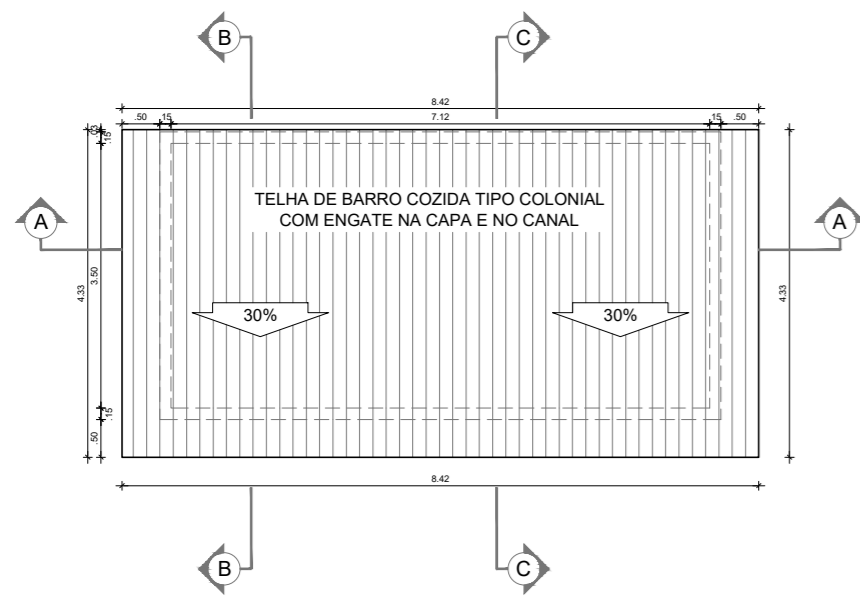


PLANTA COBERTURA
esc 1:50

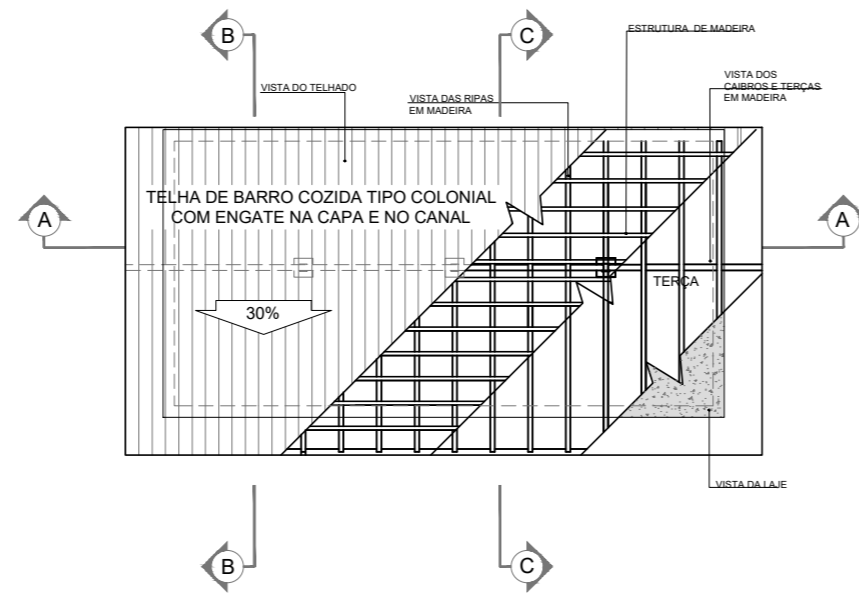


PLANTA COBERTURA-DETALHAMENTO
esc 1:50

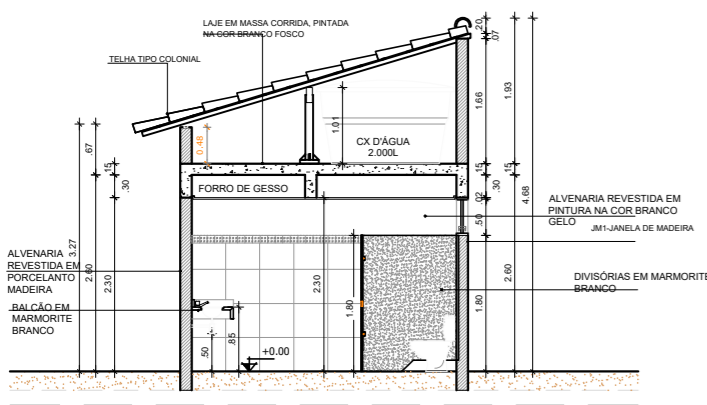


CORTE BB
esc 1:50

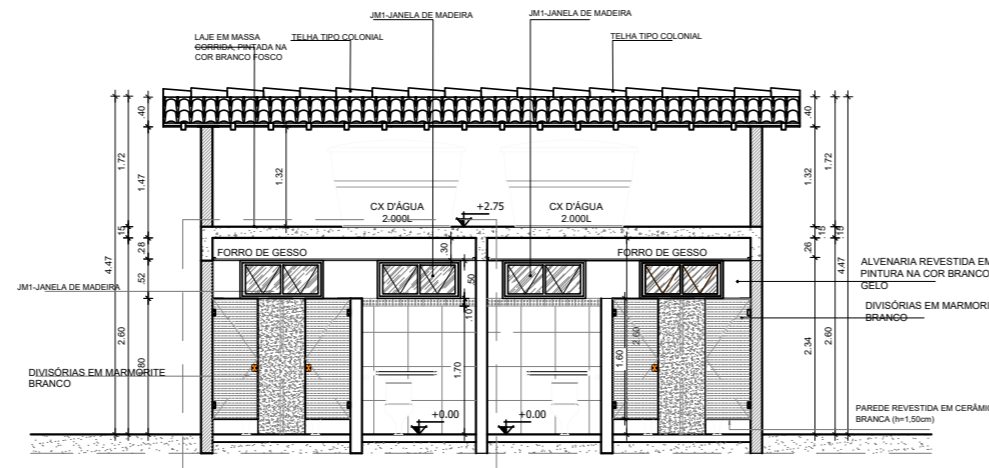


CORTE AA
esc 1:50

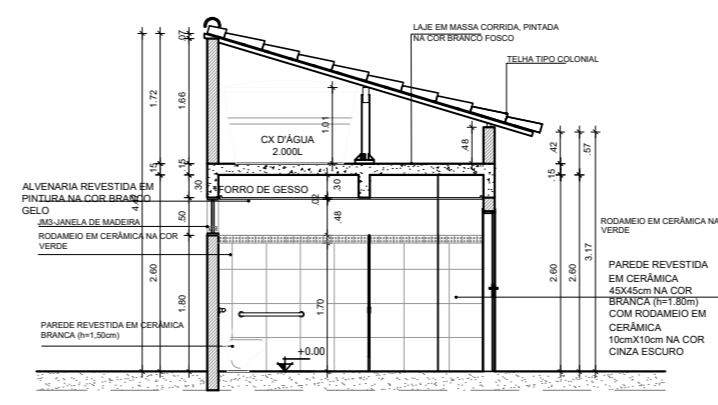


CORTE CC
esc 1:50

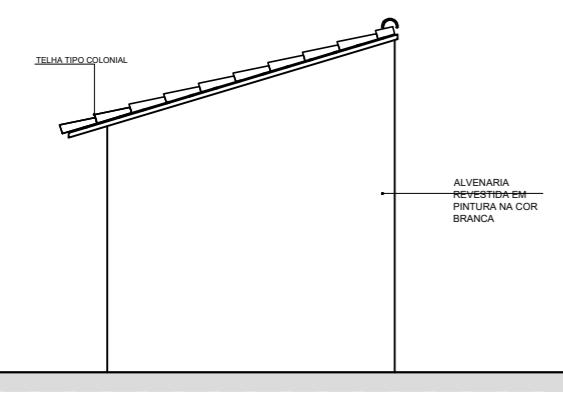


FACHADA LAT DIR
esc 1:50

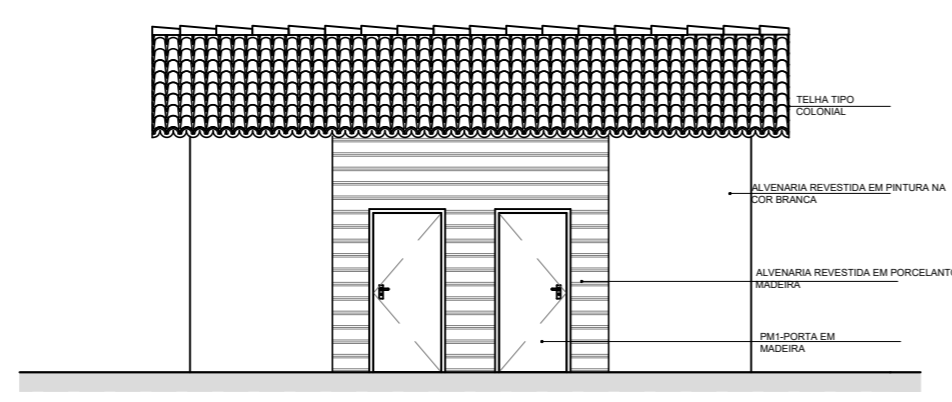

FACHADA FRONTAL
esc 1:50

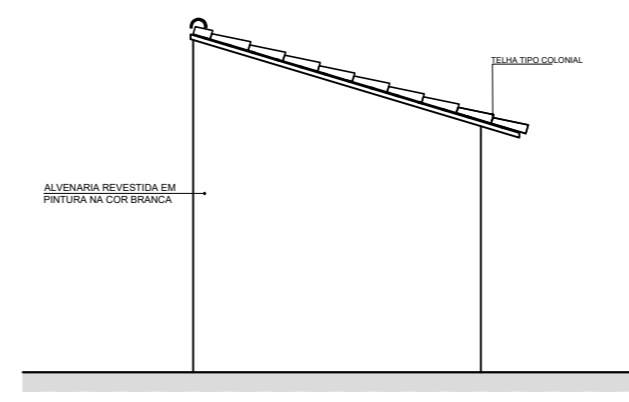


FACHADA LAT ESQ
esc 1:50

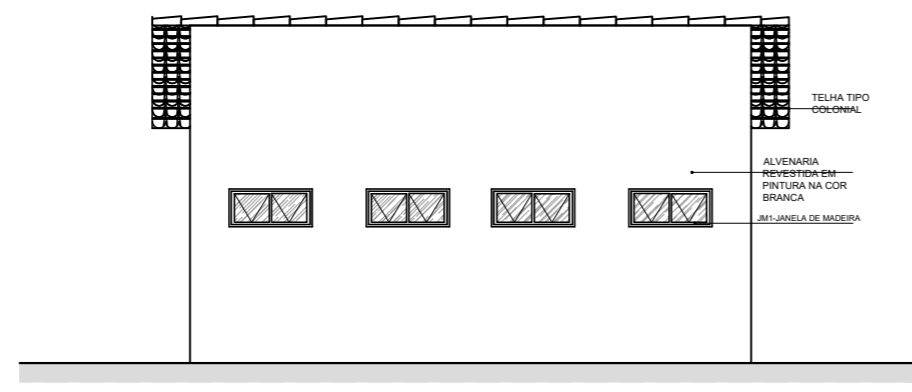


FACHADA POSTERIOR
esc 1:50


QUIOSQUE

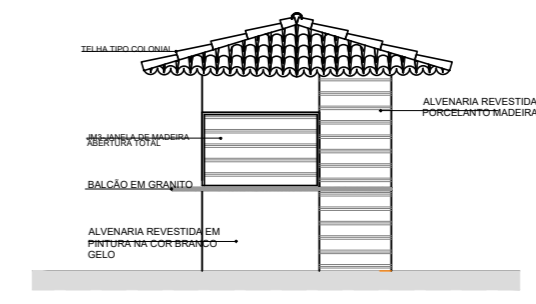


FACHADA FRONTAL
esc 1:50

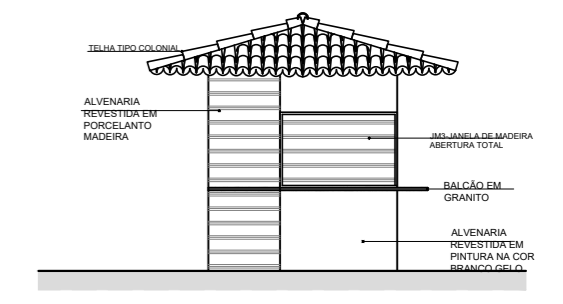


FACHADA LAT ESQ
esc 1:50

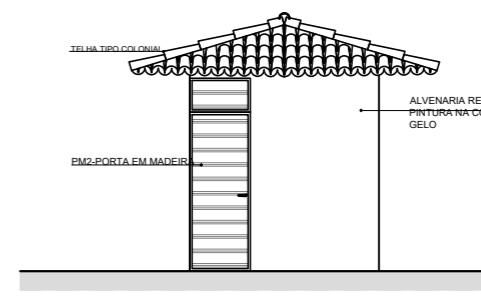

FACHADA LAT DIR
esc 1:50

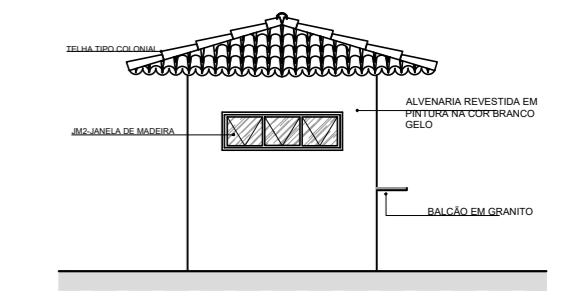

FACHADA POSTERIOR
esc 1:50

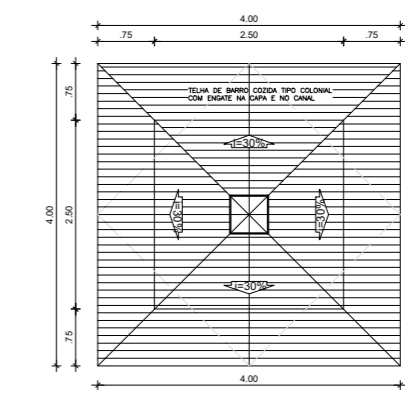

PLANTA COBERTURA
ESC 1:50



PREFEITURA MUNICIPAL DE SÃO LOURENÇO DA MATA
SECRETARIA DE INFRAESTRUTURA

OBRA: REFORMA DA ACADEMIA DA CIDADE

LOCALIDADE: PE 05, CENTRO, SÃO LOURENÇO DA MATA/PE

CONTEÚDO: DETALHES WC E QUIOSQUE DA

RESPONSÁVEL TÉCNICO:


Nº DA PRANCHA:

DATA: NOV/2023


ESCALA: INDICADAS

VANESSA VIEIRA
CAU/PE A2488914

01/01

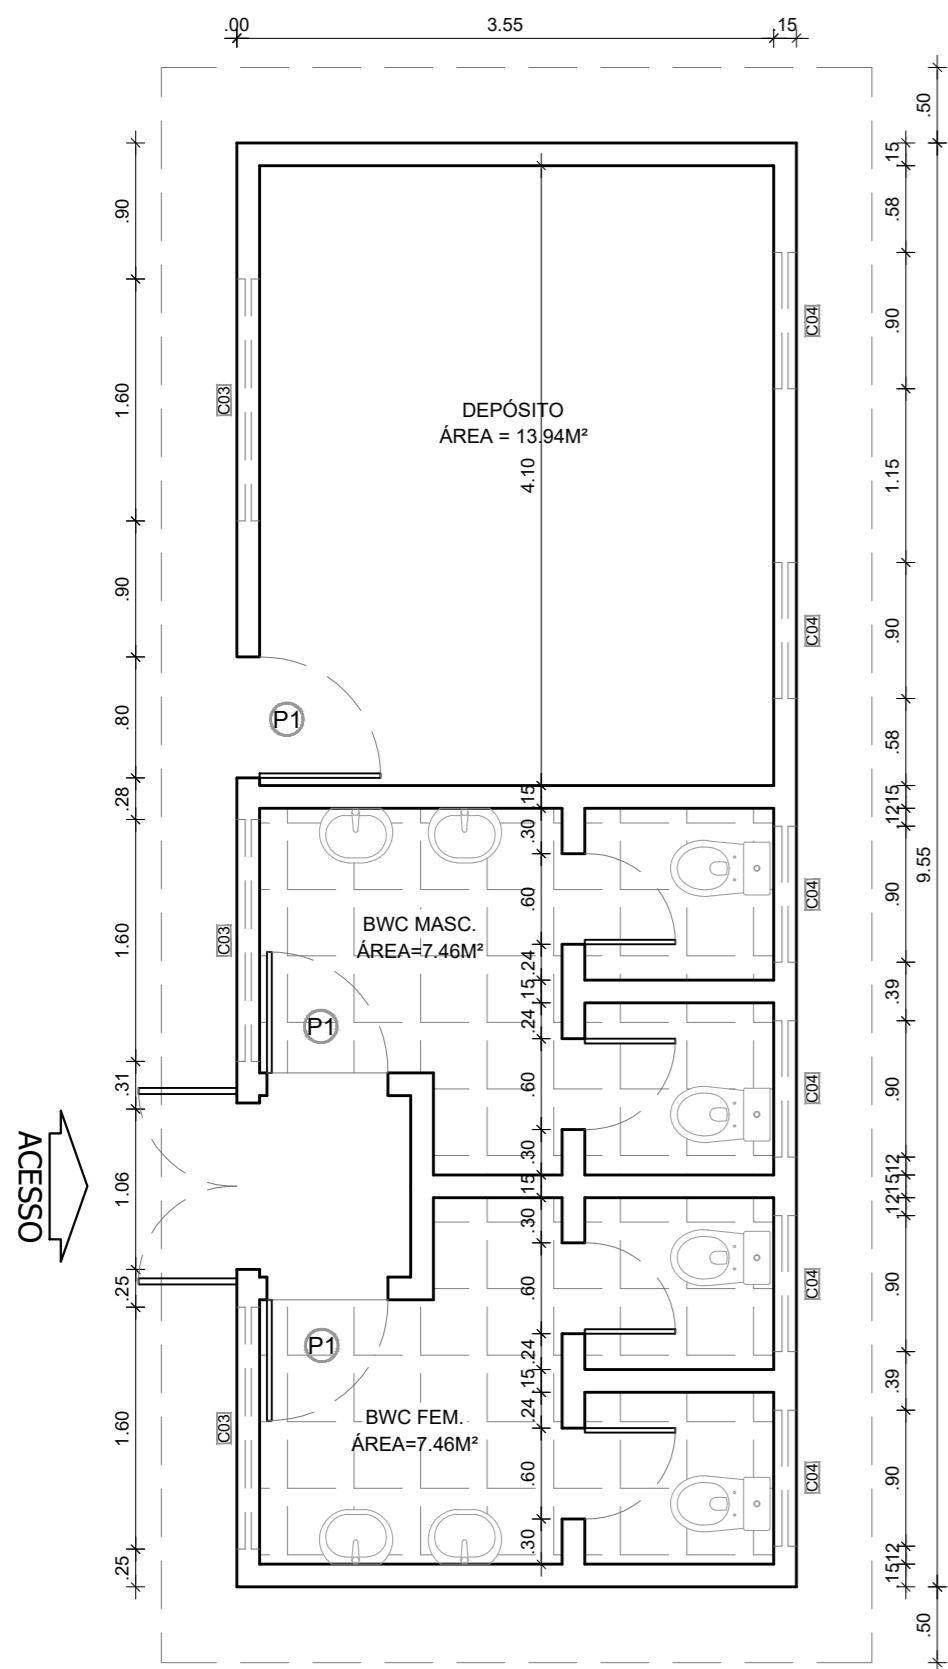


PLANTA BAIXA - LEVANTAMENTO
ESC. _____/1/50

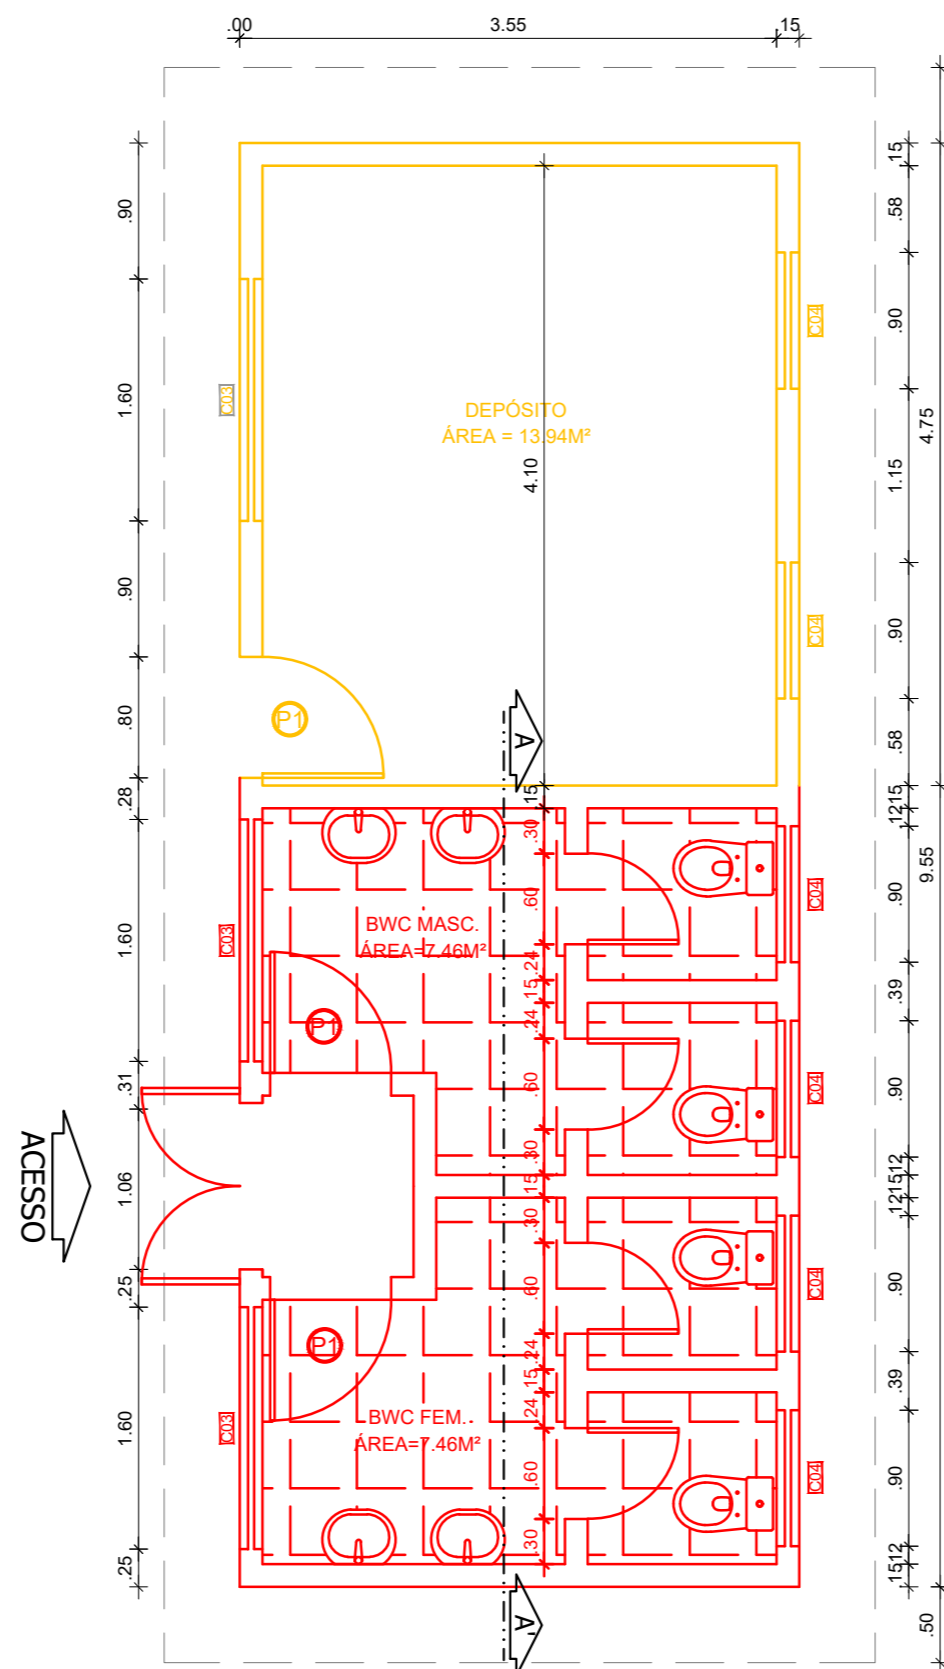


PLANTA DE REFORMA
ESC. _____/1/50


LEGENDA
■ CONSTRUIR
■ DEMOLIR

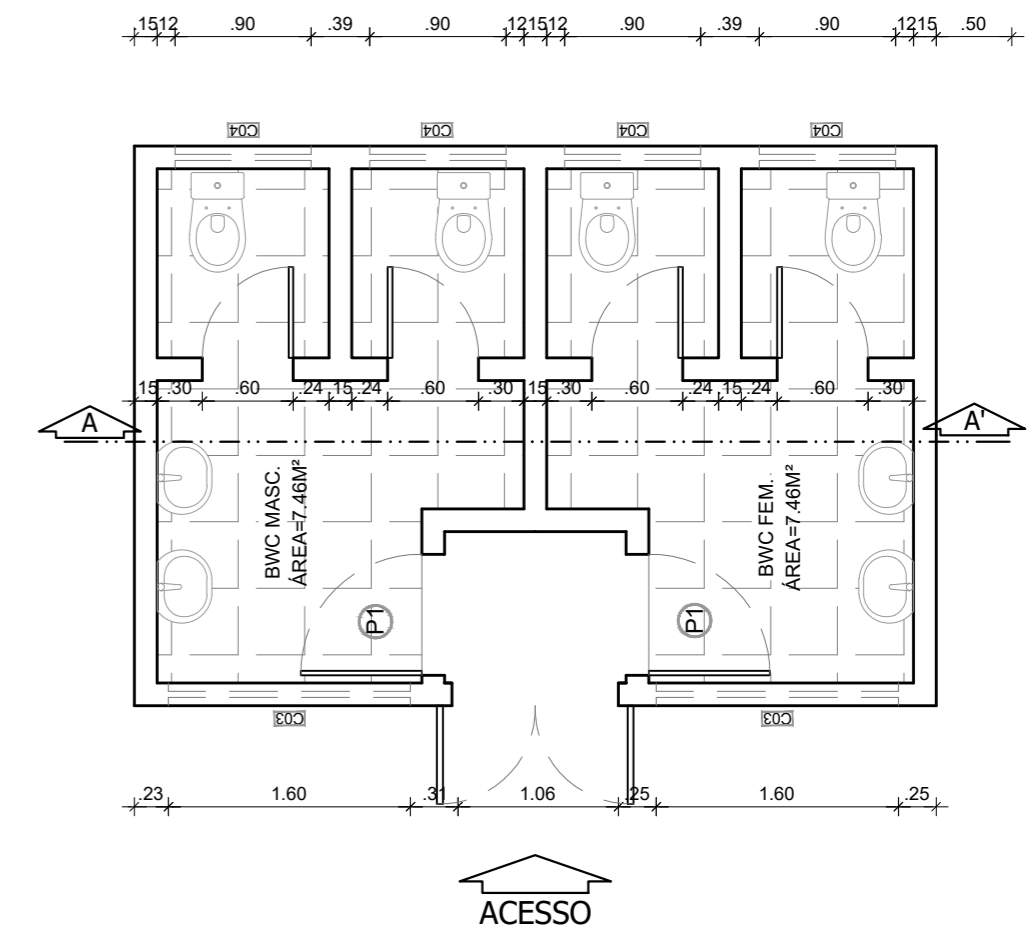


PLANTA BAIXA - LEVANTAMENTO
ESC. _____/1/50

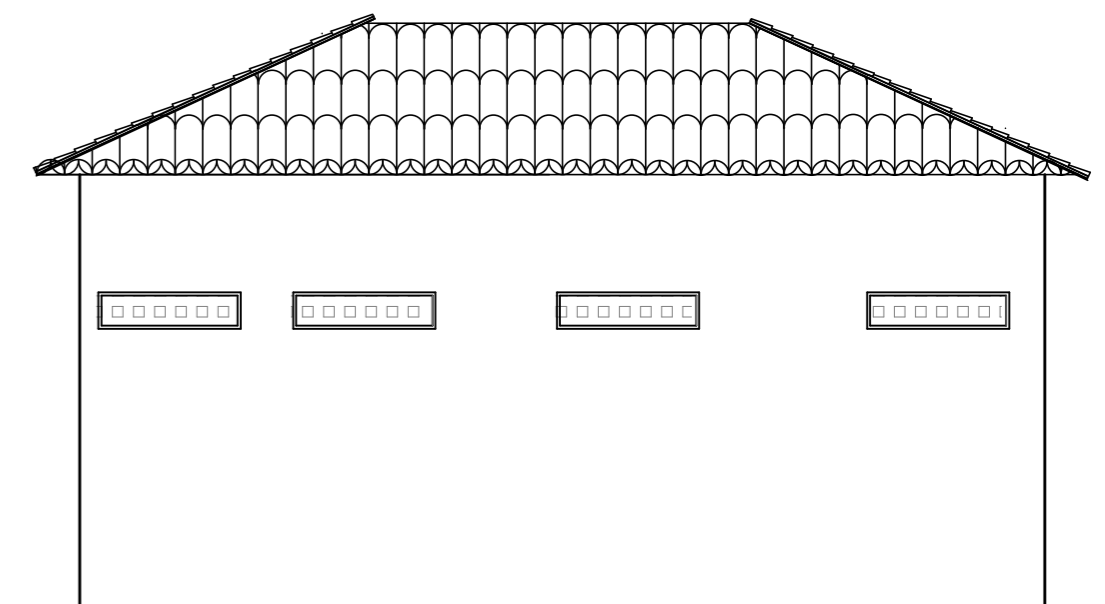


FACHADA POSTERIOR
ESC. _____/1/50

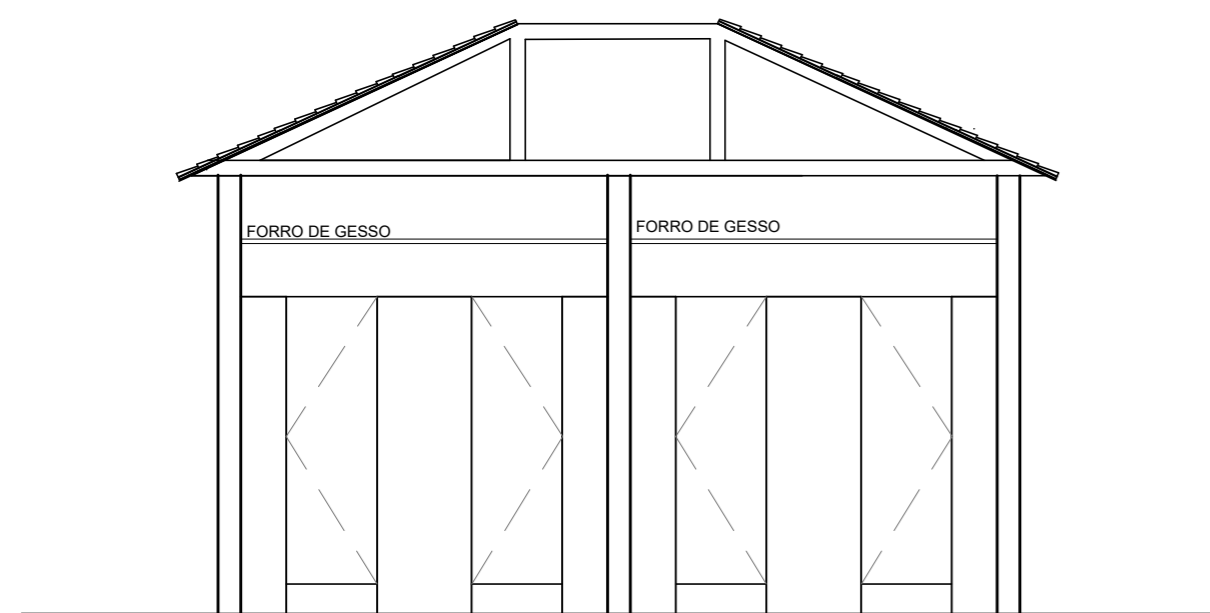

CORTE AA'
ESC. _____/1/50

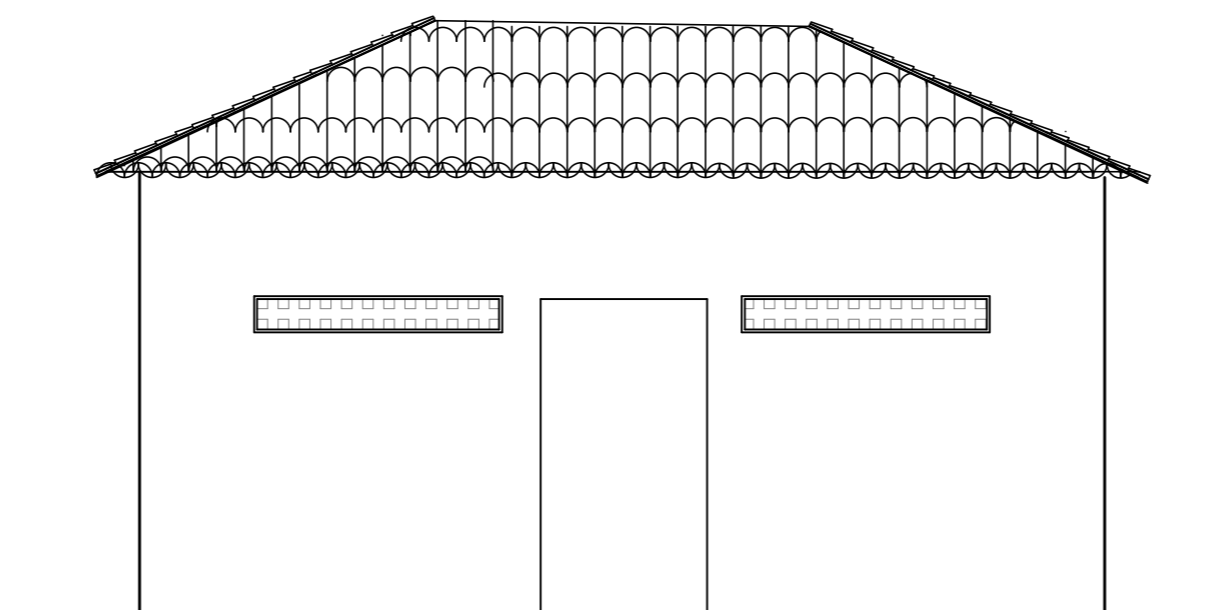

FACHADA FRONTAL
ESC. _____/1/50

 PREFEITURA MUNICIPAL DE SÃO LOURENÇO DA MATA SECRETARIA DE INFRAESTRUTURA	
OBRA: REFORMA DA ACADEMIA DA CIDADE	
LOCALIDADE: PE 05, CENTRO, SÃO LOURENÇO DA MATA/PE	
CONTEÚDO: PLANTA BAIXA, CORTES E FACHDAS BWC	RESPONSÁVEL TÉCNICO: VANESSA VIEIRA CAU/PE A2488914
DATA: NOV/2023	ESCALA: INDICADAS
Nº DA PRANCHA: 01/01	