


ESCALA 1/250

SEÇÃO TIPO DE PAVIMENTAÇÃO EM PARALELEPÍPEDOS DA 1ª TRAVESSA NAPOLEÃO LAUREANO

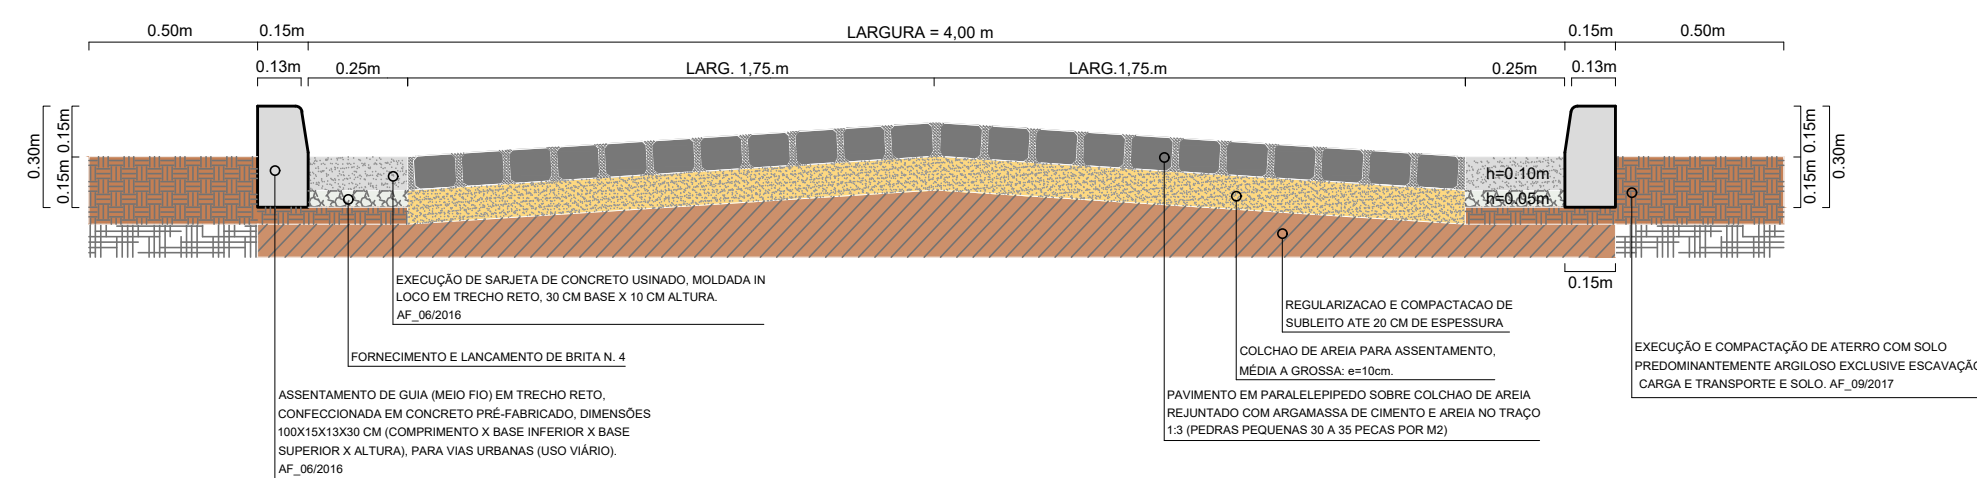

LEGENDA

- ÁRVORE
- EDIFICAÇÃO
- MEIO FIO
- POSTE-BT
- MURO
- CERCA
- EIXO PROJETADO
- MEIO FIO PROJETADO
- PERFIL DO TERRENO NATURAL
- PERFIL PROJETADO
- CAIXA A SER IMPLANTADO
- GALERIA PROJETADA
- ASFALTO
- PARALELEPÍPEDO
- BARRO
- ÁREA VERDE

PREFEITURA MUNICIPAL DE SÃO LOURENÇO DA MATA
SECRETARIA DE INFRAESTRUTURA

OBRA: **PAVIMENTAÇÃO E DRENAGEM DE RUAS E VIELAS NO BAIRRO BARRO VERMELHO E BEIRA RIO.**
 LOCALIDADE: **1ª TRAVESSA NAPOLEÃO LAUREANO, SÃO LOURENÇO DA MATA/PE.**

CONTEÚDO: PLANTA BAIXA

DATA: JUN/2024 ESCALA: INDICADAS RESPONSÁVEL TÉCNICO: JADE SANTOS LIRA SOARES- CAU/PE: A167601-6

Nº DA PRANCHA: **01/02**