

QUADRO DE ABERTURAS


PORTAS

ITEM	LARG.	ALT.	ESPECIFICAÇÃO	FOLHA	TIPO	QUANTIDADE
PM1	90	210	MELANMICO	1	ABRIR	25
PM2	90	210	MELANMICO	1	ABRIR	03
PM3	120	210	MELANMICO	2	ABRIR	01
PD1	60	160	MELANMICO	1	ABRIR	12
PA1	90	210	ALUMINIO VENEZIANA	1	ABRIR	03
PA2	107	210	ALUMINIO VENEZIANA	2	CORRER	05
PCF1	60	210	CHAMALDE ACO - PCF 50	1	ABRIR	05

JANELAS

ITEM	LARG.	ALT.	PERFIL	ESPECIFICAÇÃO	TIPO	QUANTIDADE
JA1	120	60	160	ALUMINIO VIDRO	MAXIMO AR	04
JA2	200	60	160	ALUMINIO VIDRO	MAXIMO AR	08
JA3	120	60	175	ALUMINIO VIDRO	MAXIMO AR	05
JA4	180	150	110	ALUMINIO VIDRO	MAXIMO AR	04
JAS	150	60	160	ALUMINIO VIDRO	MAXIMO AR	03
JAB	1300	100	110	ALUMINIO VIDRO	FIXACORRER	03
JAZ	1540	150	110	ALUMINIO VIDRO	FIXACORRER	03
JAB	1540	150	110	ALUMINIO VIDRO	FIXACORRER	03
JAS	1350	150	110	ALUMINIO VIDRO	FIXACORRER	02
JAT1	120	60	150	ALUMINIO VIDRO	MAXIMO AR	01
JUT	60	60		ALUMINIO VENEZ	FIXA	01


*Tabela em conformação com o padrão ABNT NBR 13567

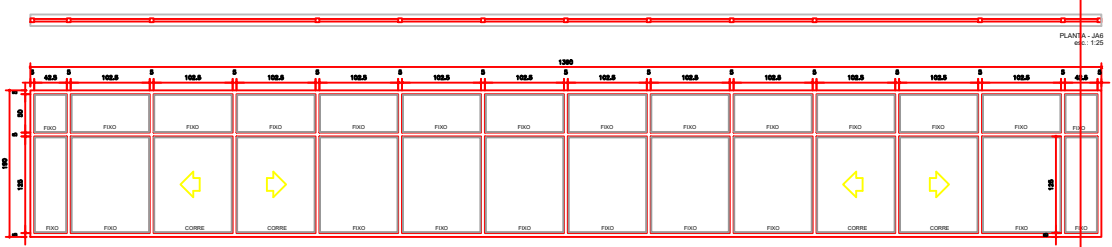

JA6 - 1390 x 190
escala 1/25

LOCALIZAÇÃO:
- 2º PAVTO, 3º PAVTO.
CÔMODOS: TELECENTRO, OFICINA 2,
CRAS MULTUSO, SALA DE REUNIÕES.

QUANTITATIVO: 2

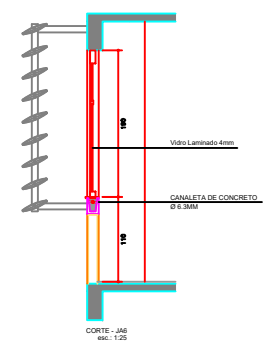

REVISÃO:	DATA:	DESCRIÇÃO:
PRAÇA DOS ESPORTES E DA CULTURA		
MODELO 700m²		XXXXX Número do empreendimento XXXXX Número do Projeto
<small>Local da obra: Rua XXX, Número XX, Bairro XXX, Cep XXXX-XX Município, Estado. Latitude XX° XXX' (S ou N) e Longitude XX° XXX' W (OP) O Cadastro Imobiliário XXXX Projeto: Arg., Eng. e const. Ltda. Av. 564, 645, Sala 03, Edif. Maria Carolina, Goiânia - GO Tel./Fax: 62 3281 2735</small>		
PROJETO DE ARQUITETURA - EXECUTIVO		
<small>Autor do projeto: ARG. LAESSA CRISTINA ESTRELA SILVA CREA: 93320-GO Responsável pelo Projeto: ARG. LAESSA CRISTINA ESTRELA SILVA CREA: 93320-GO</small>		
DETALHE ESQUADRIAS		
<small>Data: 07/09/2011</small>	<small>Escola: Indicada</small>	<small>Número da prancha: 13 / 21</small>
<small>Revisão: 01/01</small>	<small>Arquivo: 786-2607-2011-03-18-05</small>	