


**PLANTA GEOMÉTRICA**  
 ESCALA: 1/300

**SEÇÃO TIPO DE PAVIMENTAÇÃO EM PARALELEPÍEDOS**

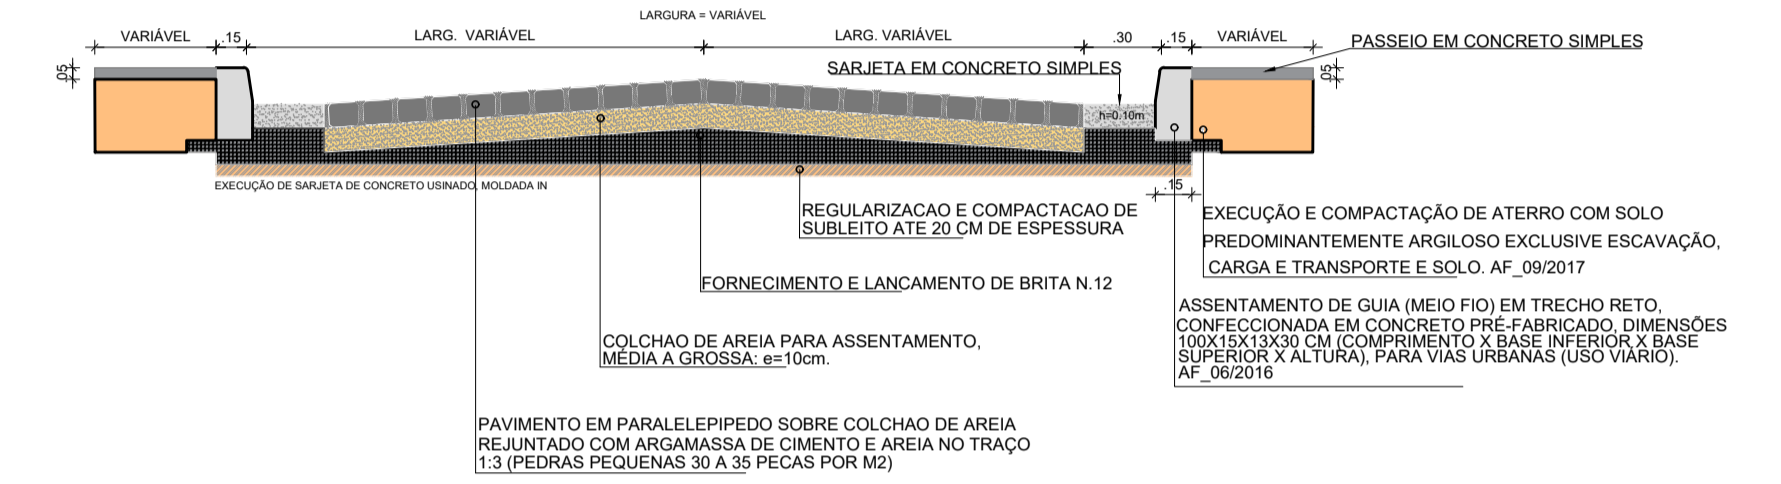

**LEGENDA:**

- PAVIMENTAÇÃO À CONSTRUIR
- PAVIMENTAÇÃO EXISTENTE
- MEIO FIO PROJETADO
- EIXO LONGITUDINAL
- SARJETA PROJETADA
- CAIXA 0,60 X 0,60
- POSTE

PREFEITURA MUNICIPAL DE SÃO LOURENÇO DA MATA SECRETARIA DE INFRAESTRUTURA	
OBRA: PAVIMENTAÇÃO DA 1ª TRAVESSA MANOEL AMAZONAS, TIUMA, SÃO LOURENÇO DA MATA/PE	
LOCALIDADE: TIUMA, SÃO LOURENÇO DA MATA/PE	
CONTEÚDO: PLANTA GEOMÉTRICA, PERFIL E DETALHE DA PAVIMENTAÇÃO	Nº DA PRANCHA: 01/01
DATA: MARÇ/2023	ESCALA: INDICADAS RESPONSÁVEL TÉCNICO: