


SEÇÃO TIPO DE PAVIMENTAÇÃO EM PARALELEPÍEDOS DA 2ª TRAVESSA DUQUE DE CAIXAS

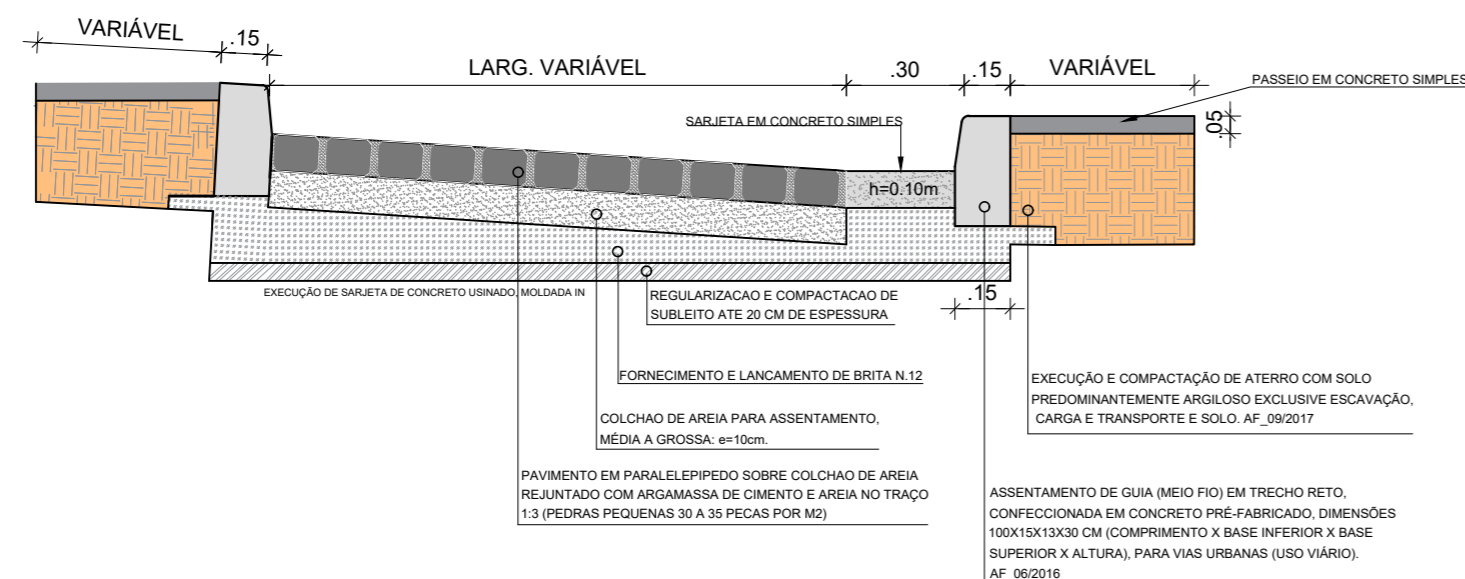

LEGENDA:

- PAVIMENTAÇÃO À CONSTRUIR
- PAVIMENTAÇÃO EXISTENTE
- MEIO FIO PROJETADO
- EIXO LONGITUDINAL
- SARJETA PROJETADA
- CAIXA 0,60 X 0,60
- POSTE

PREFEITURA MUNICIPAL DE SÃO LOURENÇO DA MATA
SECRETARIA DE INFRAESTRUTURA

OBRA: LEVANTAMENTO DAS RUAS RIBEIRO GONÇALVES
LOCALIDADE: CAPIBARIBE, SÃO LOURENÇO DA MATA /PE

CONTEÚDO: PLANTA GEOMÉTRICA
DATA: MARÇ/2022
ESCALA: INDICADAS
RESPONSÁVEL TÉCNICO:

Nº DA PRANCHA: 01/06