



SEÇÃO TIPO DE PAVIMENTAÇÃO EM PARALELEPÍEDOS DA 2ª TRAVESSA DUQUE DE CAIXAS

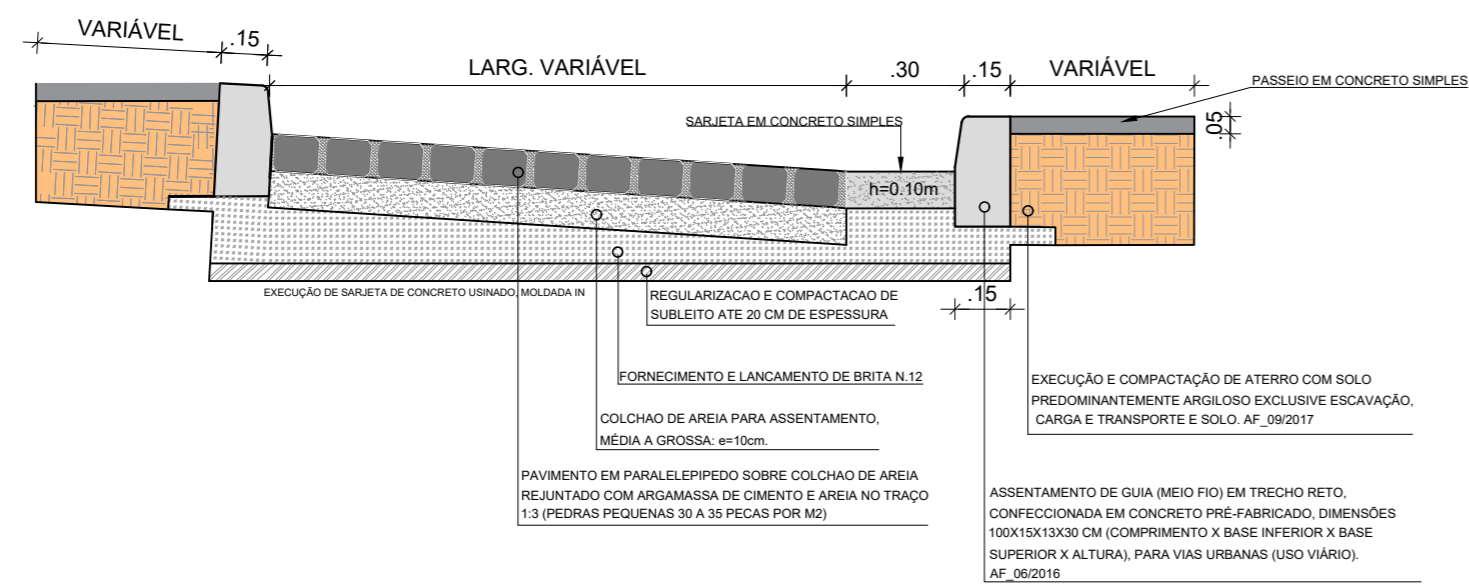

LEGENDA:

- PAVIMENTAÇÃO À CONSTRUIR
- PAVIMENTAÇÃO EXISTENTE
- MEIO FIO PROJETADO
- EIXO LONGITUDINAL
- SARJETA PROJETADA
- CAIXA 0,60 X 0,60
- POSTE


PREFEITURA MUNICIPAL DE SÃO LOURENÇO DA MATA
SECRETARIA DE INFRAESTRUTURA

OBRA: LEVANTAMENTO DAS RUAS RIBEIRO GONÇALVES
LOCALIDADE: CAPIBARIBE, SÃO LOURENÇO DA MATA /PE

CONTEÚDO: PLANTA GEOMÉTRICA		Nº DA PRANCHA:
DATA: MARÇ/2022	ESCALA: INDICADAS	02/06
RESPONSÁVEL TÉCNICO:		