


SEÇÃO TIPO DE PAVIMENTAÇÃO EM PARALELEPÍPEDOS DA 2ª TRAVESSA DUQUE DE CAIXAS

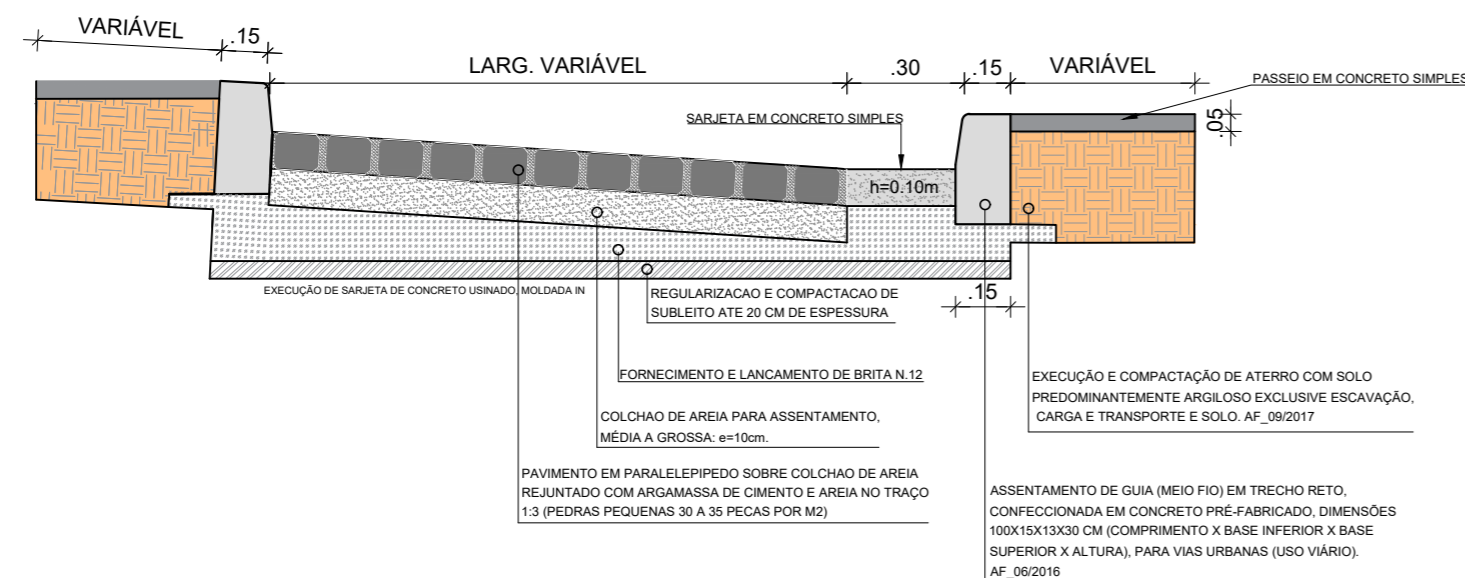

**LEGENDA:**

- PAVIMENTAÇÃO À CONSTRUIR
- PAVIMENTAÇÃO EXISTENTE
- MEIO FIO PROJETADO
- EIXO LONGITUDINAL
- SARJETA PROJETADA
- CAIXA 0,60 X 0,60
- POSTE

**PREFEITURA MUNICIPAL DE SÃO LOURENÇO DA MATA**  
**SECRETARIA DE INFRAESTRUTURA**

**OBRA:** LEVANTAMENTO DAS RUAS RIBEIRO GONÇALVES  
**LOCALIDADE:** CAPIBARIBE, SÃO LOURENÇO DA MATA /PE

<b>CONTEÚDO:</b> PLANTA GEOMÉTRICA		<b>Nº DA PRANCHA:</b>
<b>DATA:</b> MARÇ/2022	<b>ESCALA:</b> INDICADAS	<b>RESPONSÁVEL TÉCNICO:</b>

03/06