



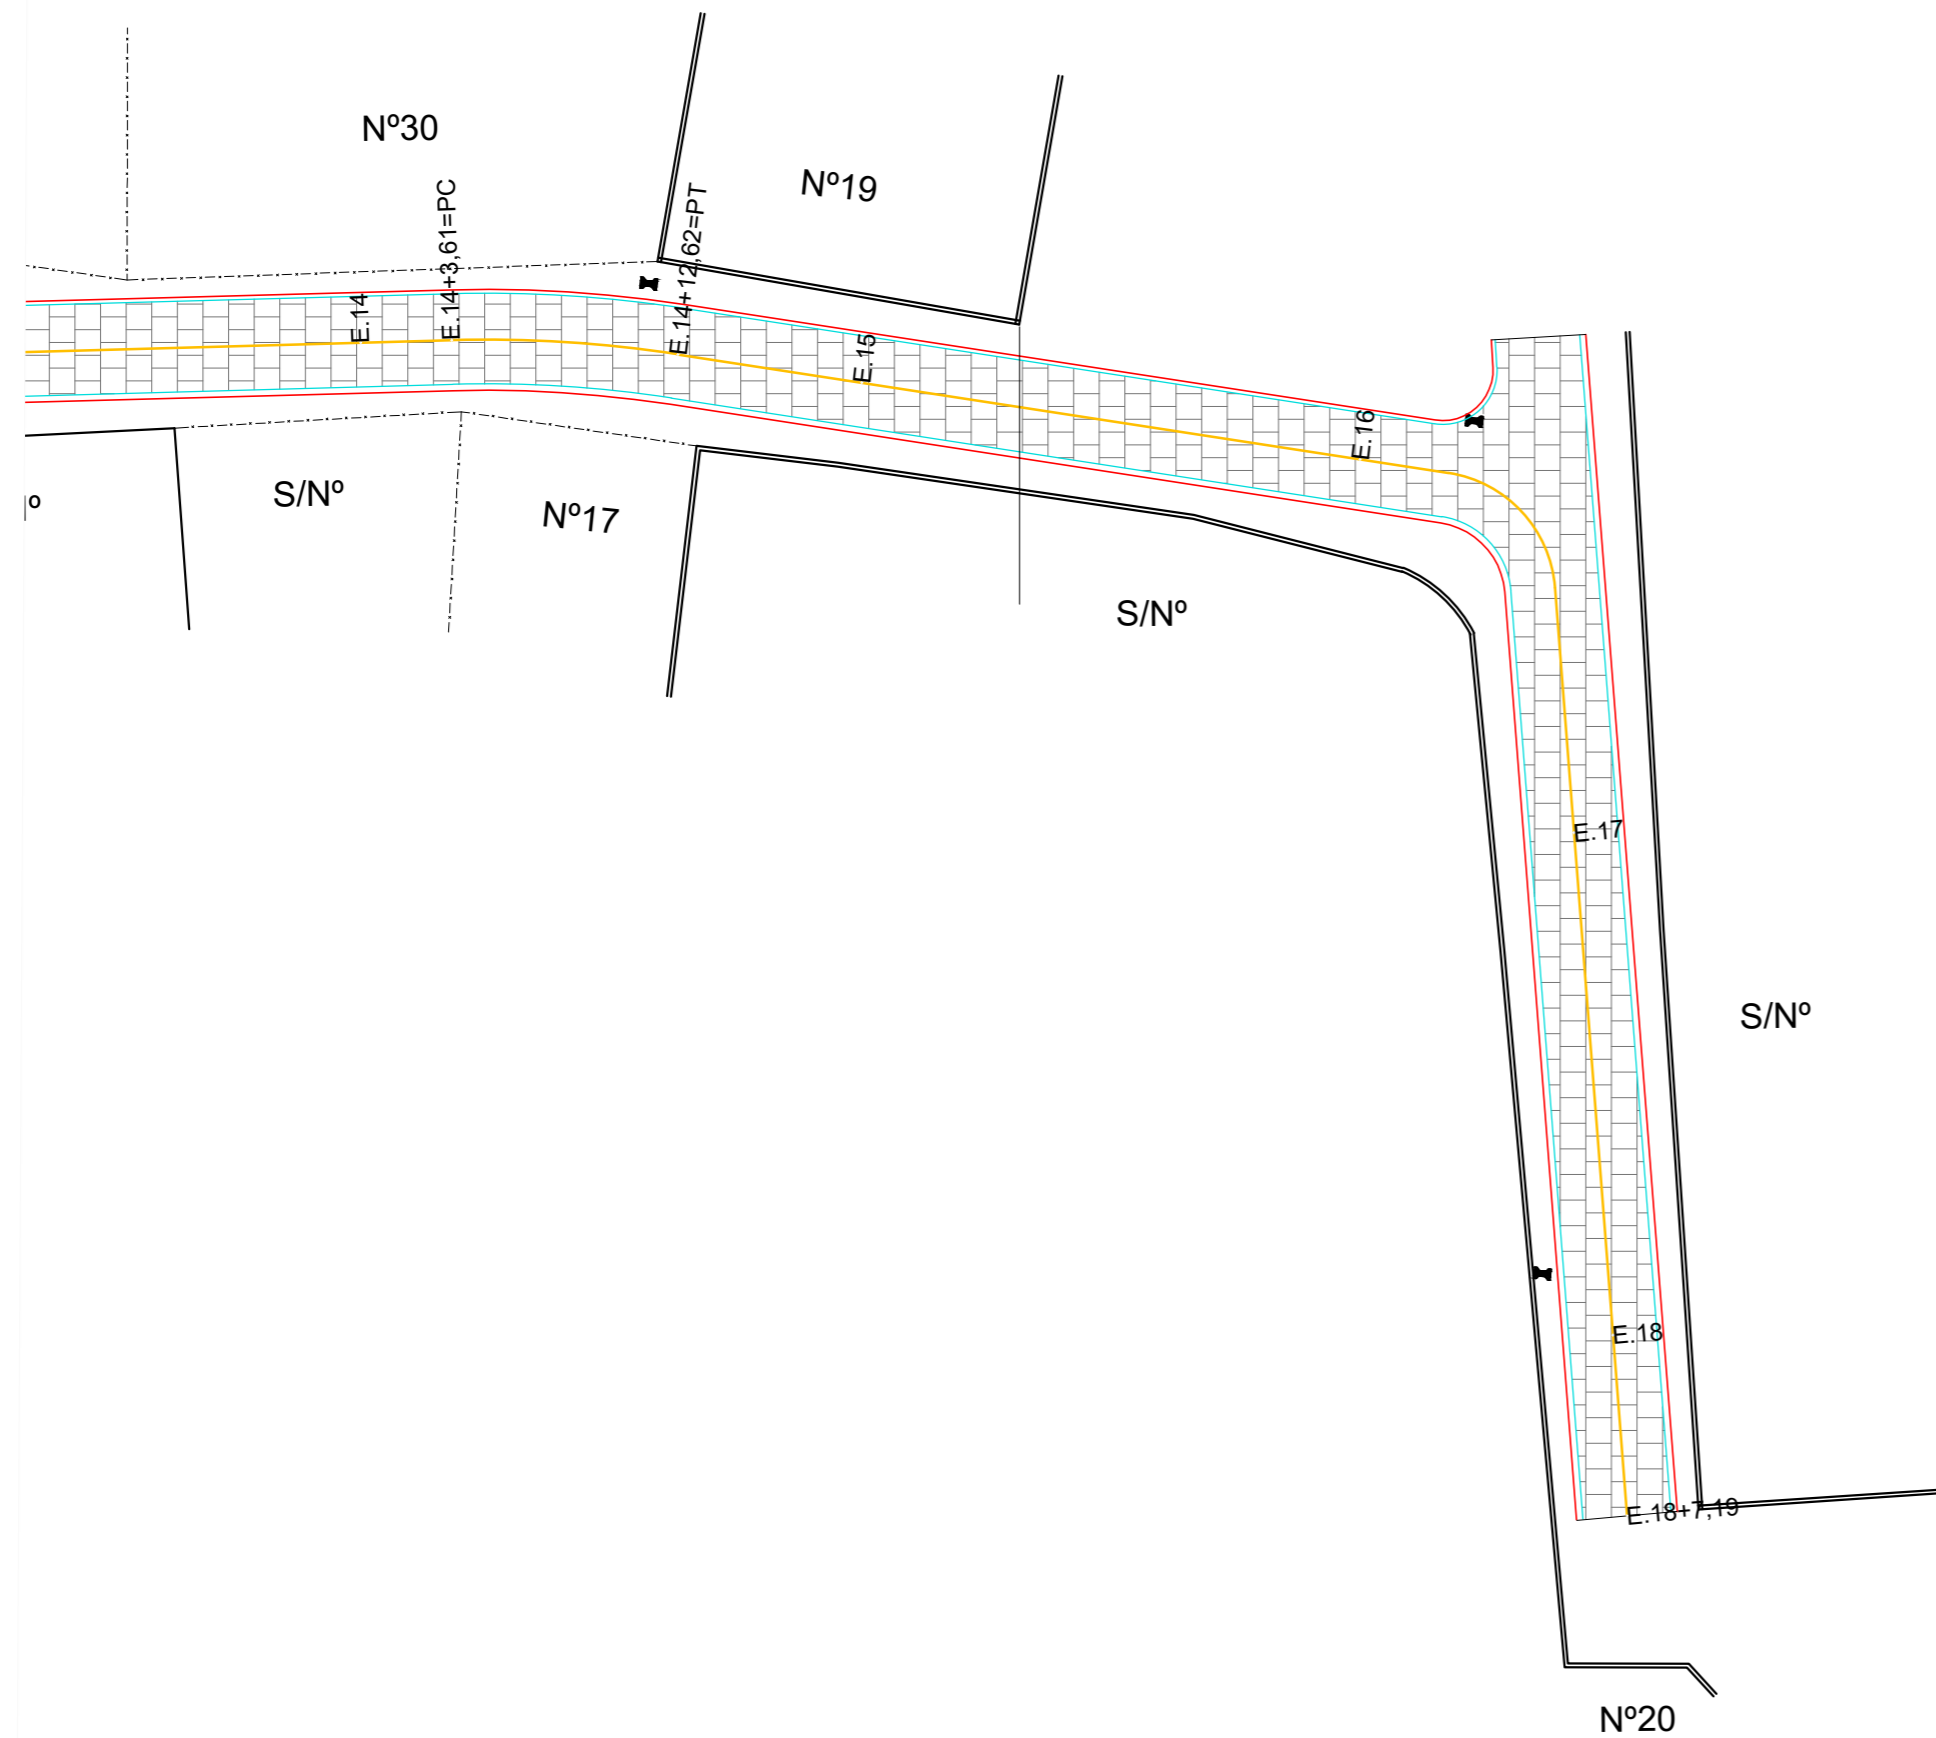



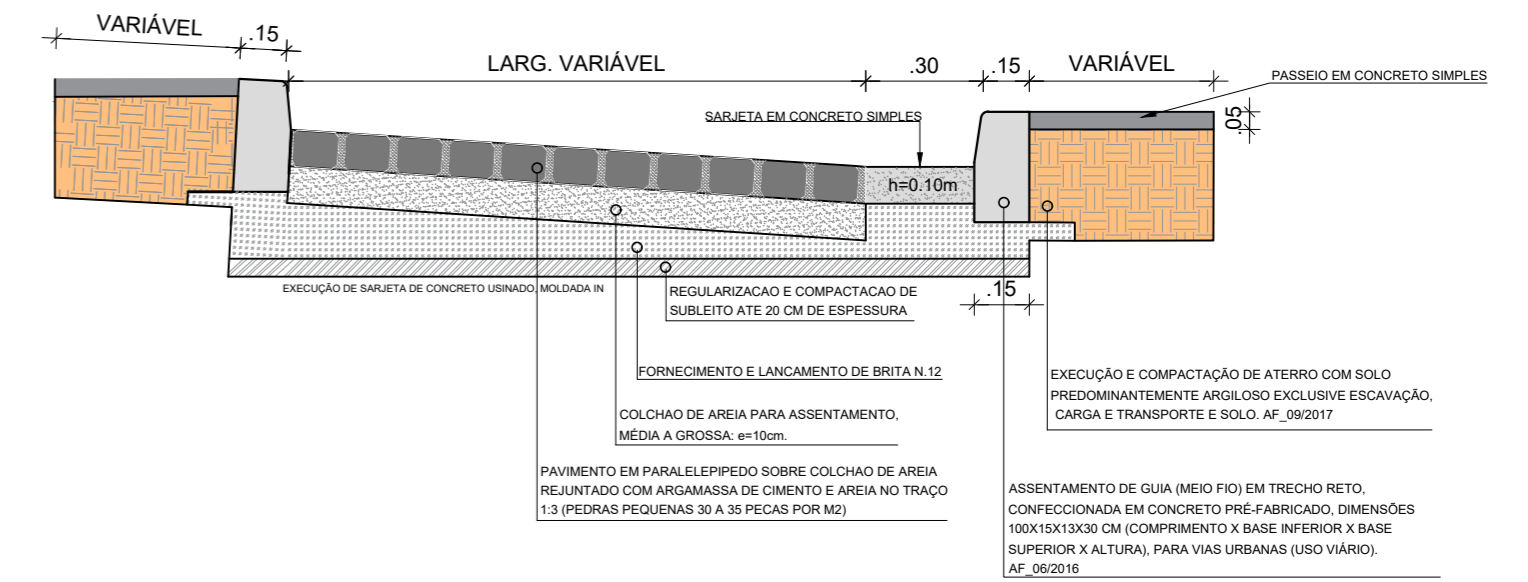


SEÇÃO TIPO DE PAVIMENTAÇÃO EM PARALELEPÍEDOS DA 2ª TRAVESSA DUQUE DE CAIXAS



LEGENDA:

-  PAVIMENTAÇÃO À CONSTRUIR
-  PAVIMENTAÇÃO EXISTENTE
-  MEIO FIO PROJETADO
-  EIXO LONGITUDINAL
-  SARJETA PROJETADA
-  CAIXA 0,60 X 0,60
-  POSTE



PREFEITURA MUNICIPAL DE SÃO LOURENÇO DA MATA  
SECRETARIA DE INFRAESTRUTURA

OBRA:

LEVANTAMENTO DAS RUAS RIBEIRO GONÇALVES

LOCALIDADE: CAPIBARIBE, SÃO LOURENÇO DA MATA /PE

CONTEÚDO: PLANTA GEOMÉTRICA

Nº DA PRANCHA:

DATA: MARÇ/2023

ESCALA: INDICADAS

RESPONSÁVEL TÉCNICO:

05/06