


*Demolição de calçadas existentes caso haja necessidade;
*Acionar Controle Urbano Municipal caso haja necessidade de remoção/demolição de cerca/muro que tenha avançado sobre a calçada;
*Demolição de meio-fio existente.

LEGENDA

- ÁRVORE
- EDIFICAÇÃO
- POSTE (preservar)
- POSTE (remover)
- POSTE (relocar)
- CERCA DE ARAME FARPADO
- RAMPA DE ACESSIBILIDADE
- ACESSO DE VEÍCULO
- EIXO PROJETADO
- MEIO FIO PROJETADO
- SARJETA PROJETADA
- RECRAVA PAVIMENTO
- PAV. EM PARALELEPIPEDO
- SENTIDO DE FLUXO DO TRÂNSITO
- MURO DE ARRIMO
- PARALELO EXISTENTE
- PARALELO A RECOMPOR
- CAIXA EXISTENTE

ESC.: 1/500

SEÇÃO TIPO DE PAVIMENTAÇÃO EM PARALELEPÍEDOS

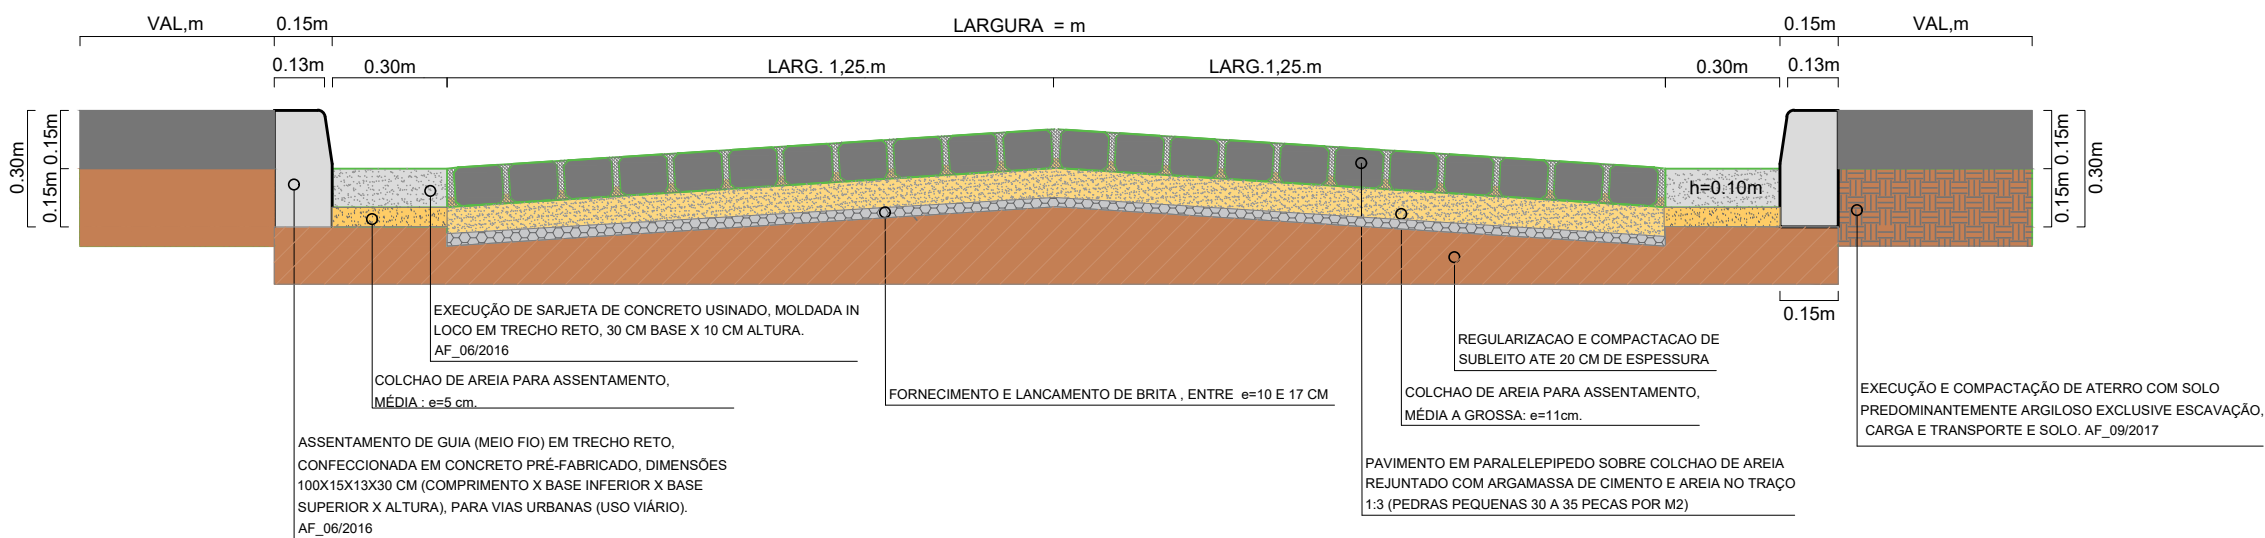

PREFEITURA MUNICIPAL DE SÃO LOURENÇO DA MATA
SECRETARIA DE INFRAESTRUTURA

OBRA:
PROJETO PARA PAVIMENTAÇÃO DE TRECHO DA RUA SEVERINO ANTÔNIO DA SILVA
LOCALIDADE:
RUA SEVERINO ANTÔNIO DA SILVA, MURIBARA, SÃO LOURENÇO DA MATA.

CONTEÚDO: PLANTA GEOMÉTRICA

DATA:
JUN/2023

ESCALA:
INDICADAS

RESPONSÁVEL TÉCNICO:

Nº DA PRANCHA:
01/02