


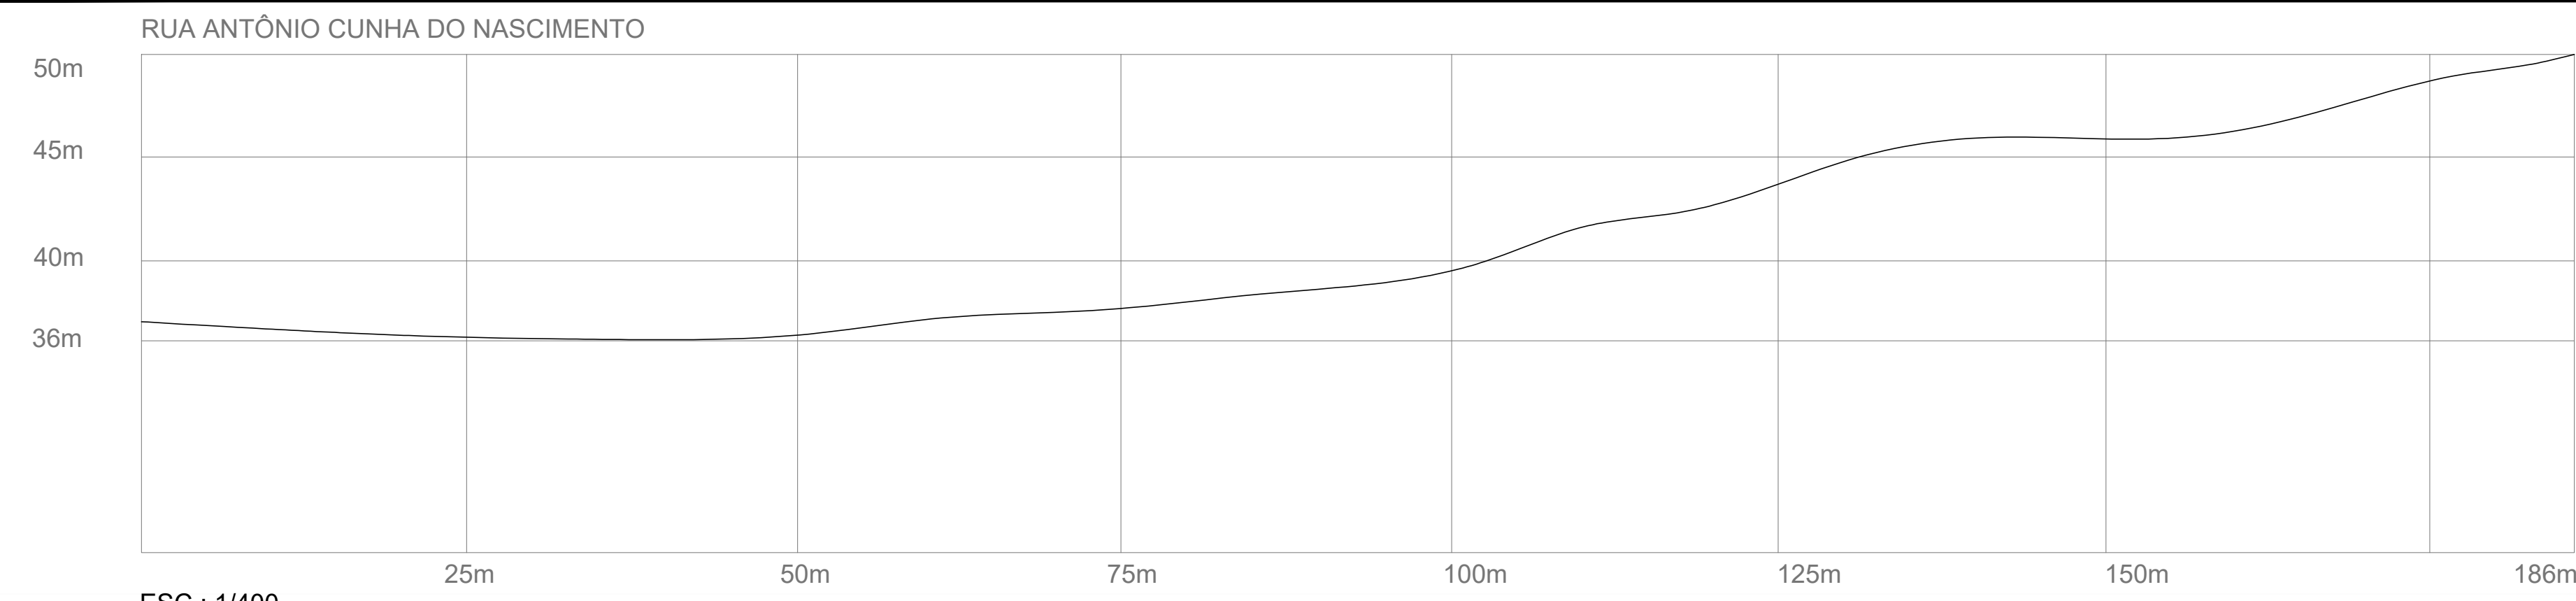

ESC.: 1/400

SENTIDO DE FLUXO DO TRÂNSITO


PONTO DE SINALIZAÇÃO VERTICAL EM PLANTA BAIXA

PLACA DE IDENTIFICAÇÃO DE RUA.

SUORTE DE MADEIRA

Forma		Cor	
	Obrigaç�o/restric�o	Fundo	Branco
	Proibi�o	Simbolo	Preta
		Tarja	Vermelha
		Orla	Vermelha
		letra	Preta

Via	Di�metro (m)	Tarja (m)	Orla (m)
Urbana	0,60	0,028	0,050

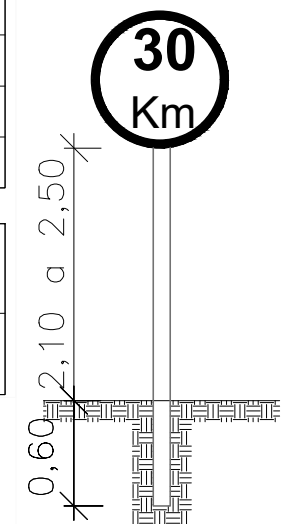


ESC.: 1/250

ESC.: 1/250



Sinal		Cor	
Forma	C�digo		
	R-1	Fundo	Vermelha
		Orla interna	Branca
		Orla externa	Vermelha
		Letra	Branca

Via	Lado (m)	Orla interna (m)	Orla externa (m)
Urbana	0,25	0,028	0,050

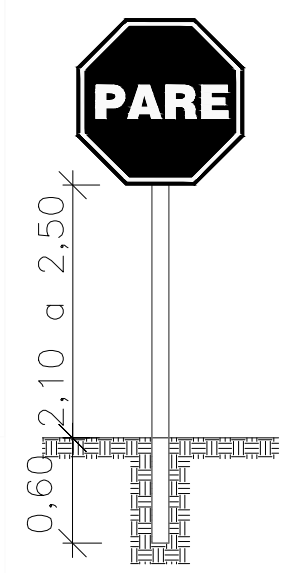


ESC.: 1/250

ESC.: 1/250

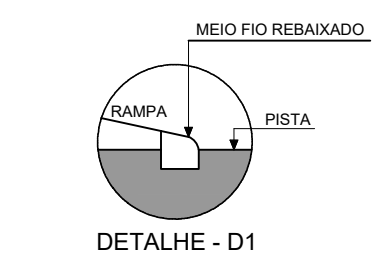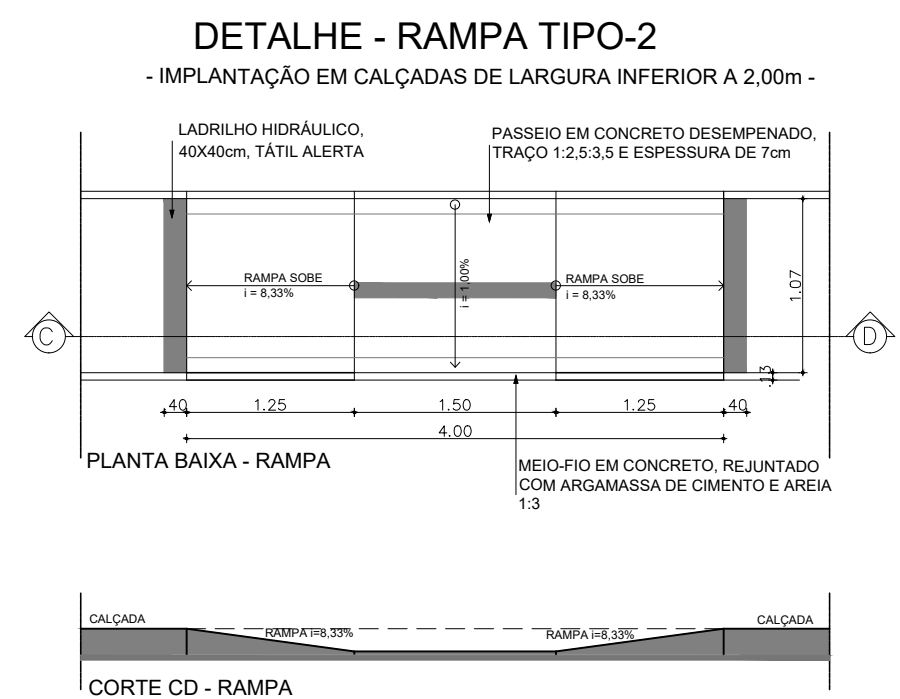

Forma		Cor	
	A-1a	Fundo	Amarelo
		Orla interna	Preto
		Orla externa	Amarelo
		Letra	Preto

Via	Lado (m)	Orla interna (m)	Orla externa (m)
Urbana	0,60	0,028	0,050

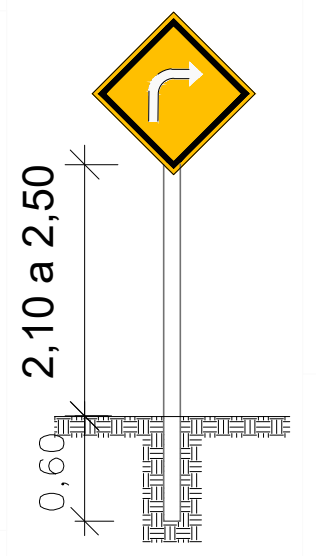

ESC.: 1/250

ESC.: 1/250

Sinaliza o t til de alerta

	M�ximo (mm)	M�ximo (mm)
Dist�ncia da base do redeio	22	30
Dist�ncia horizontal entre centros de redeio	42	50
Dist�ncia diagonal entre centros de redeio	60	70
Altura do redeio	03	05

ESC.: 1/200

PREFEITURA MUNICIPAL DE S O LOUREN O DA MATA

SECRETARIA DE INFRAESTRUTURA

OBRA: PROJETO PARA PAVIMENTA O DA RUA ANT NIO CUNHA DO NASCIMENTO

LOCALIDADE:

RUA ANT NIO CUNHA DO NASCIMENTO, MURIBARA, S O LOUREN O DA MATA.

CONTE DO: PERFIL LONGITUDINAL E DETALHES

DATA: JUN/2023

ESCALA: INDICADAS

RESPONS VEL T CNICO:

N  DA PRANCHA:

02/02