


RUA SEVERINO ANTÔNIO DA SILVA

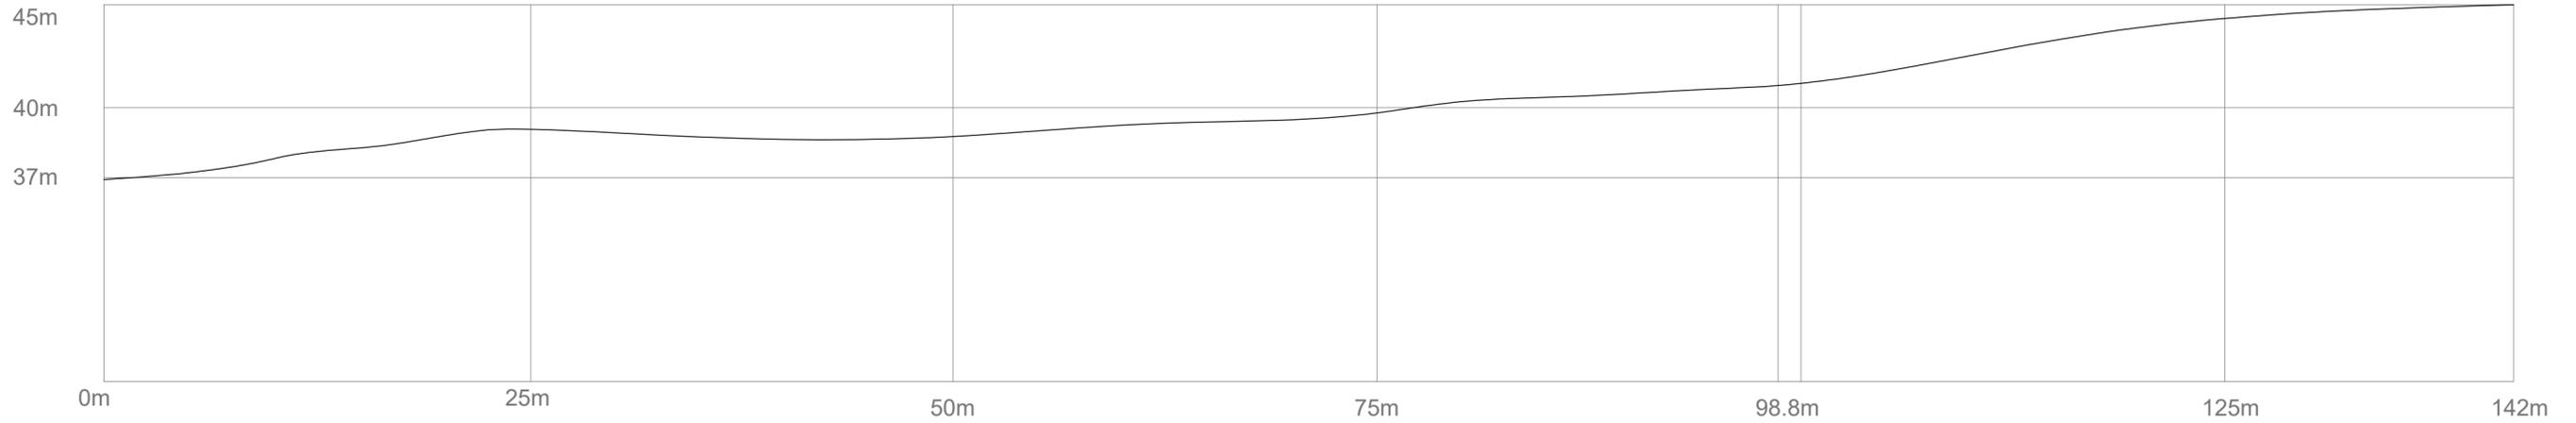


ESC.: 1/200

- SENTIDO DE FLUXO DO TRÂNSITO
- PONTO DE SINALIZAÇÃO VERTICAL EM PLANTA BAIXA
- PLACA DE IDENTIFICAÇÃO DE RUA.
- SUPORTE DE MADEIRA

Forma	Cor	
	Fundo	Branco
	Simbolo	Preta
	Tarja	Vermelha
	Orla	Vermelha
	letra	Preta

Via	Diâmetro (m)	Tarja (m)	Orla (m)
Urbana	0,60	0,028	0,050

ESC.: 1/250

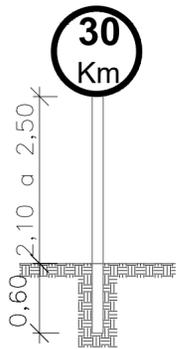


ESC.: 1/250

Sinal	Código	Cor	
Forma		Fundo	Vermelha
	R-1	Orla interna	Branca
		Orla externa	Vermelha
		Letra	Branca

Via	Lado (m)	Orla interna (m)	Orla externa (m)
Urbana	0,25	0,028	0,050

ESC.: 1/250

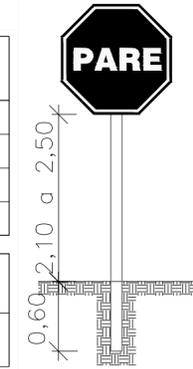


ESC.: 1/250

Forma	Código	Cor	
		Fundo	Amarelo
	A-1a	Orla interna	Preto
		Orla externa	Amarelo
		Letra	Preto

Via	Lado (m)	Orla interna (m)	Orla externa (m)
Urbana	0,60	0,028	0,050


ESC.: 1/250

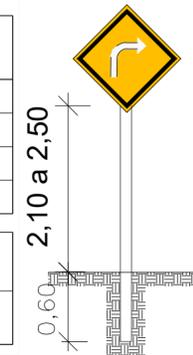

ESC.: 1/250

DETALHE - RAMPA TIPO-2

- IMPLANTAÇÃO EM CALÇADAS DE LARGURA INFERIOR A 2,00m -

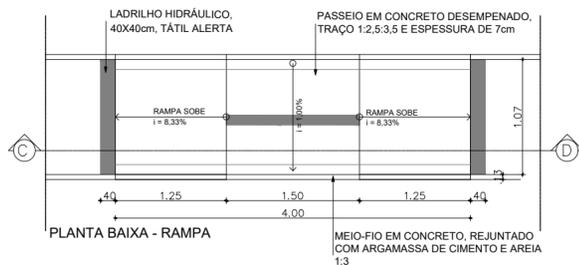

Sinalização tátil de alerta

Material	Módulo	Máximo
Chave de base de relevo	25	30
Chave de base de relevo	42	50
Chave de base de relevo	60	75
Chave de relevo	100	150

ESC.: 1/200



PREFEITURA MUNICIPAL DE SÃO LOURENÇO DA MATA
SECRETARIA DE INFRAESTRUTURA

OBRA:
PROJETO PARA PAVIMENTAÇÃO DE TRECHO DA RUA SEVERINO ANTÔNIO DA SILVA
LOCALIDADE:
RUA SEVERINO ANTÔNIO DA SILVA, MURIBARA, SÃO LOURENÇO DA MATA.

CONTEÚDO: PERFIL LONGITUDINAL E DETALHES

Nº DA PRANCHA:

DATA:
JUN/2023

ESCALA:
INDICADAS

RESPONSÁVEL TÉCNICO:

02/02