


PERFIL DA 2ª TRAVESSA ALDERITA EVANGELISTA

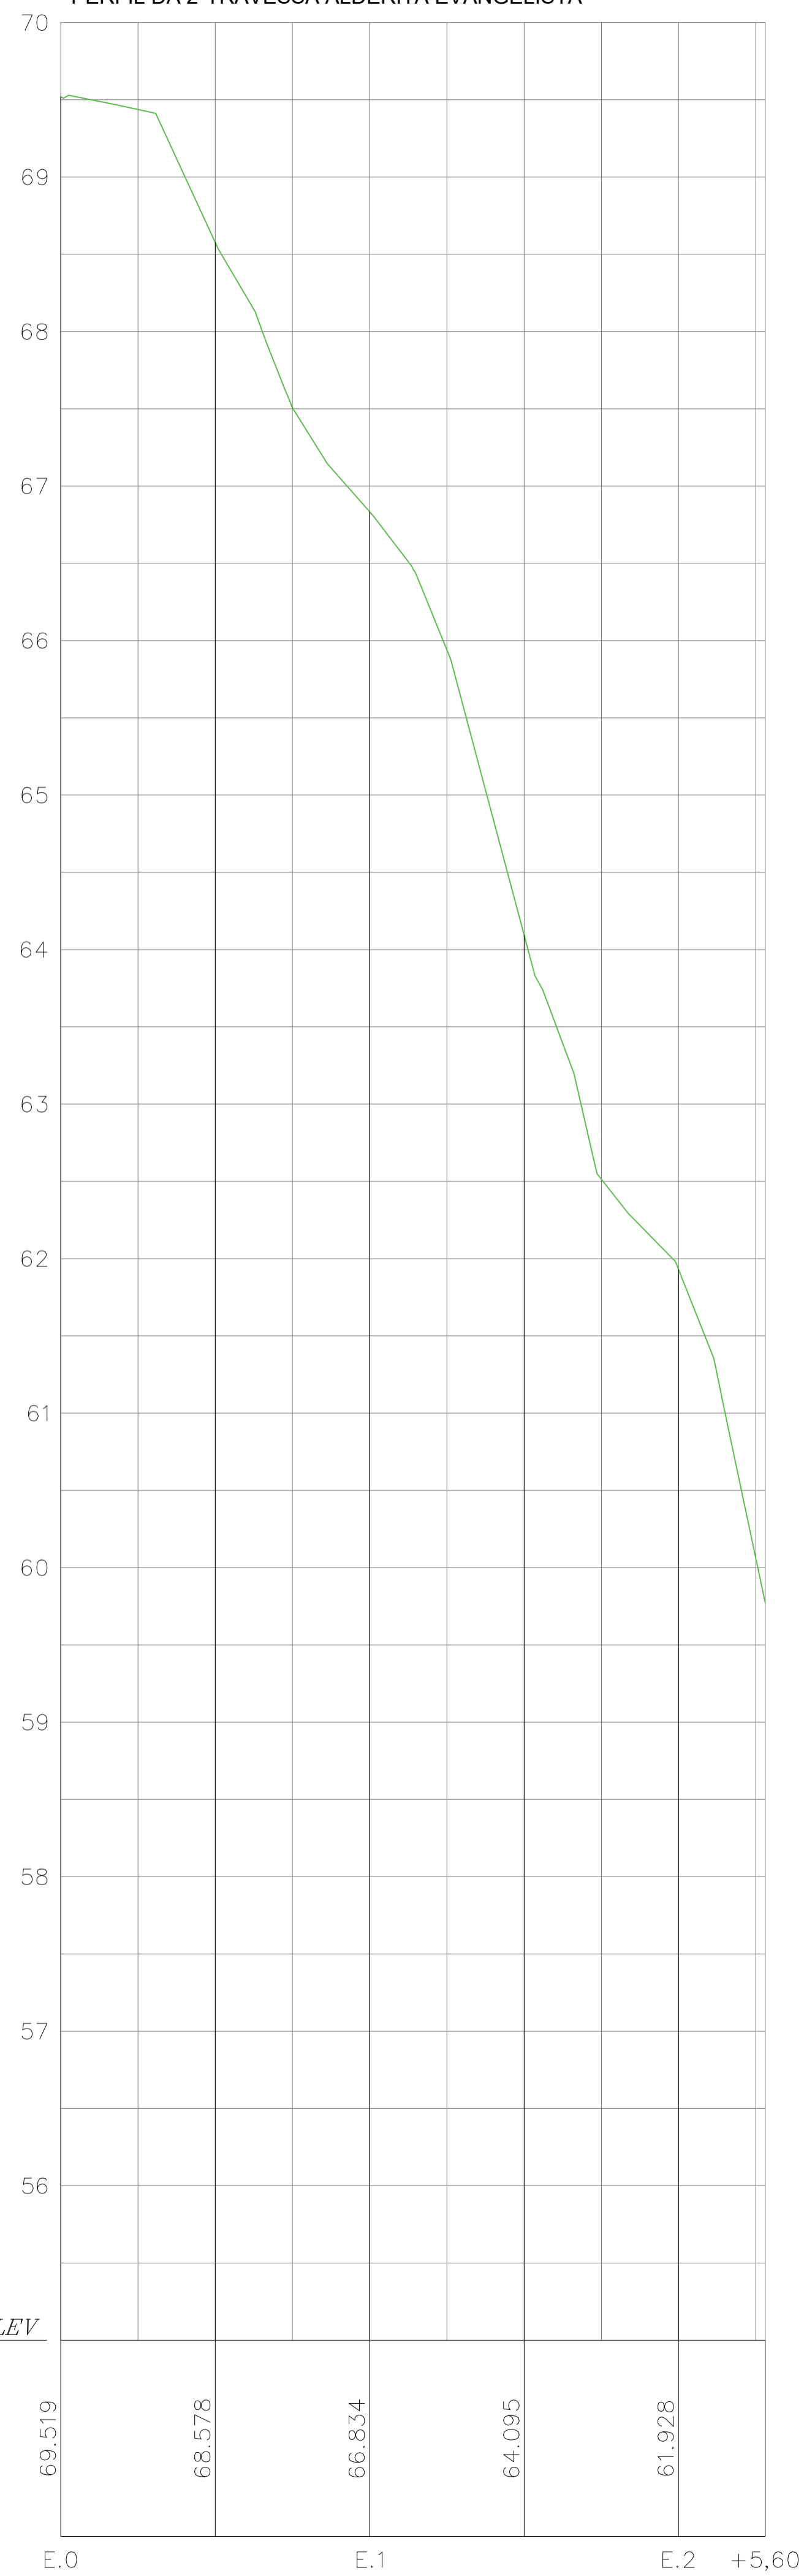

DATUM ELEV
55.000



PREFEITURA MUNICIPAL DE SÃO LOURENÇO DA MATA
SECRETARIA DE INFRAESTRUTURA

OBRA: PAVIMENTAÇÃO E DRENAGEM DE RUAS E VIELAS NO BAIRRO
BARRO VERMELHO E BEIRA RIO.

LOCALIDADE:
3ª TRAVESSA ALDERITA EVANGELISTA, SÃO LOURENÇO DA MATA/PE.

CONTEÚDO: PERFIL LONGITUDINAL		Nº DA PRANCHA: 02/02
DATA: JUN/2024	ESCALA: 1/100	RESPONSÁVEL TÉCNICO: JADE SANTOS LIRA SOARES- CAU/PE: A167801-6