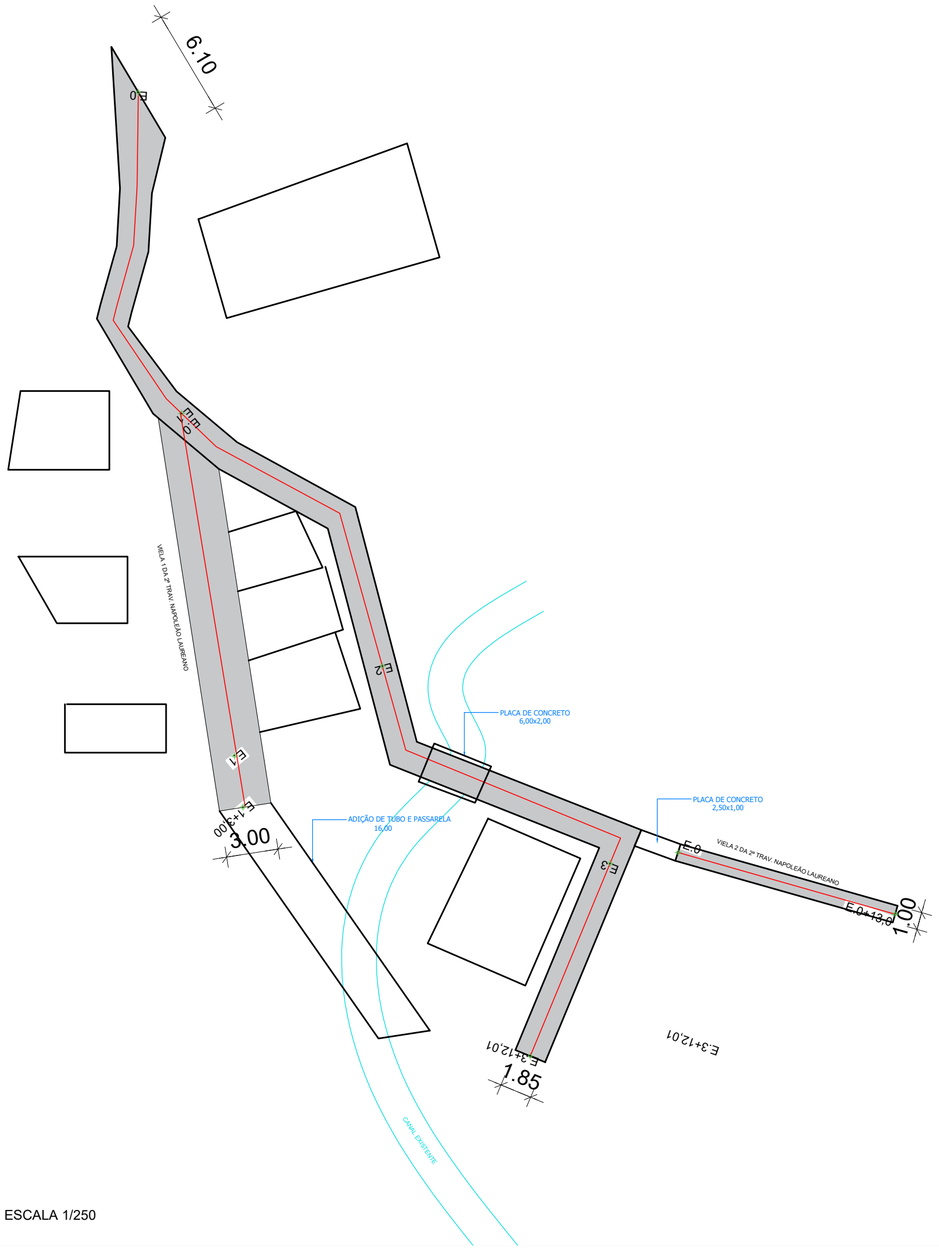

ESCALA 1/250

SEÇÃO TIPO DE PAVIMENTAÇÃO EM PARALELEPÍPEDOS
DA 2ª TRAVESSA NAPOLEÃO LAUREANO

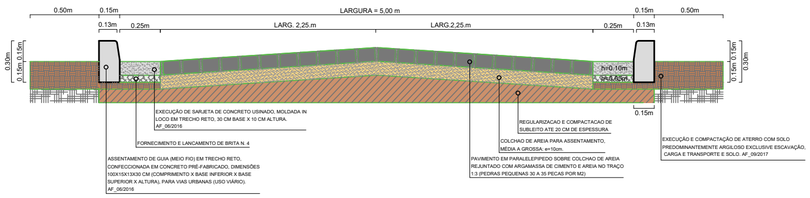

LEGENDA

- ÁRVORE
- EDIFICAÇÃO
- MEIO FIO
- POSTE-BT
- MURO
- CERCA
- EIXO PROJETADO
- MEIO FIO PROJETADO
- PERFIL DO TERRENO NATURAL
- PERFIL PROJETADO
- CAIXA A SER IMPLANTADO
- GALERIA PROJETADA
- ASFALTO
- PARALELEPÍPEDO
- BARRO
- ÁREA VERDE

PREFEITURA MUNICIPAL DE SÃO LOURENÇO DA MATA

SECRETARIA DE INFRAESTRUTURA

OBRA: PAVIMENTAÇÃO E DRENAGEM DE RUAS E VIELAS NO BAIRRO BARRO VERMELHO E BEIRA RIO.

LOCALIDADE: 2ª TRAVESSA NAPOLEÃO LAUREANO E DUAS VIELAS, SÃO LOURENÇO DA MATA/PE.

CONTEÚDO: PLANTA BAIXA

DATA:	ESCALA:	RESPONSÁVEL TÉCNICO:	Nº DA PRANCHA:
JUN/2024	INDICADAS	JADE SANTOS LIRA SOARES- CAU/PE: A167601-6	01/01