


RUA MANOEL BARBOSA

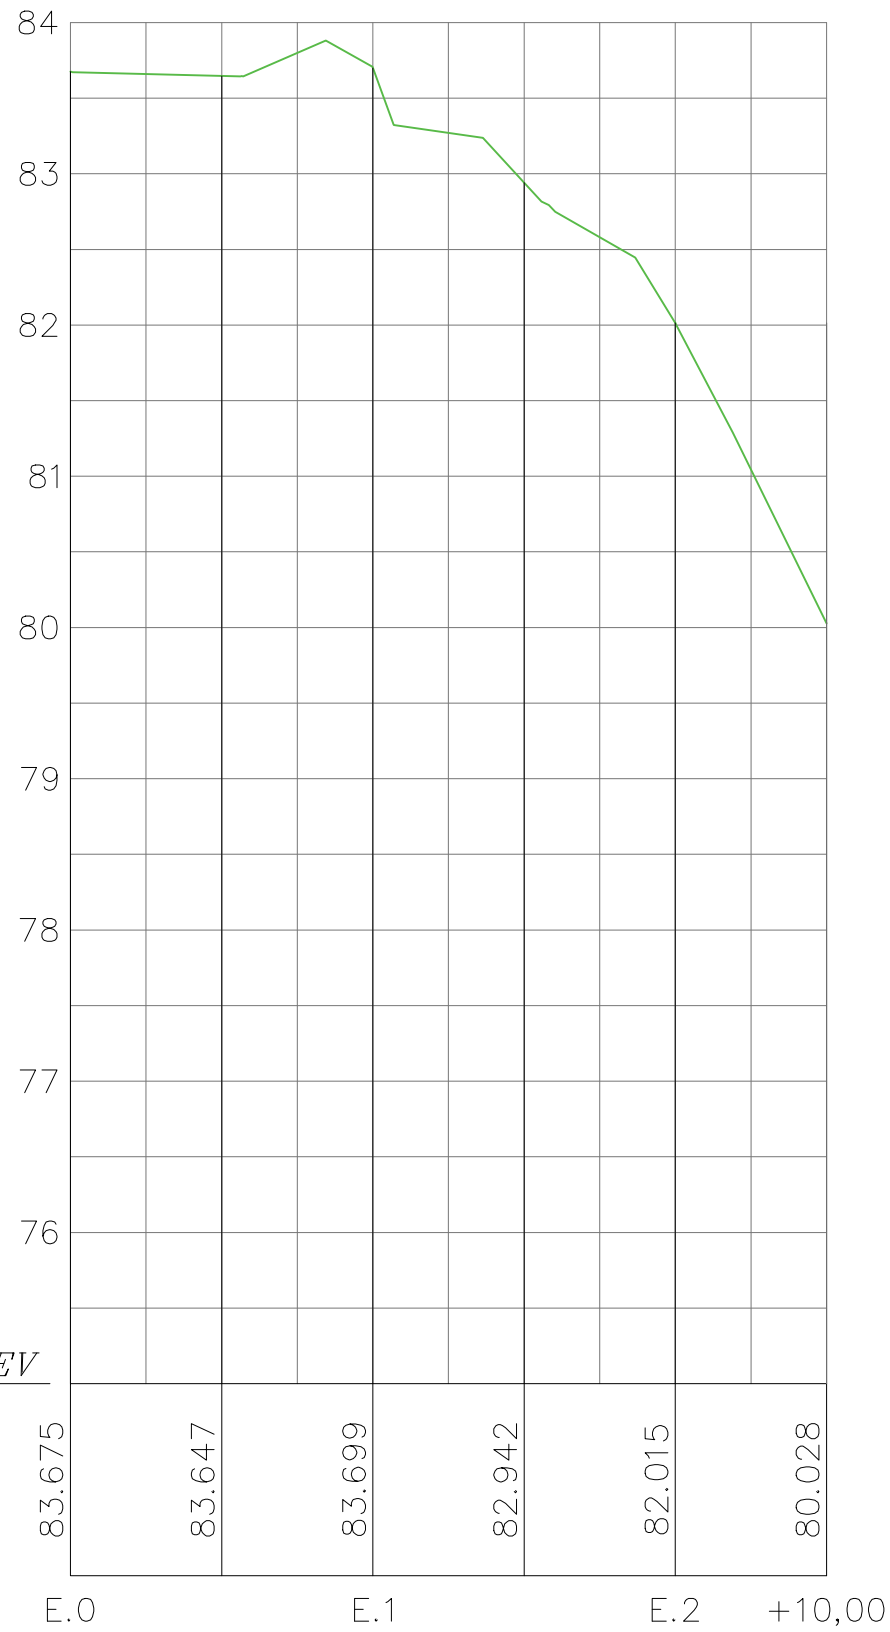

DATUM ELEV
75.000

ESCALA 1/500



PREFEITURA MUNICIPAL DE SÃO LOURENÇO DA MATA
SECRETARIA DE INFRAESTRURA

ASSUNTO: PAVIMENTAÇÃO E DRENAGEM DE RUAS E VIELAS NO BAIRRO BARRO VERMELHO E BEIRA RIO.
LOCALIDADE: RUA MANOEL BARBOSA, SÃO LOURENÇO DA MATA/PE.

CONTEÚDO:
PERFIL LONGITUDINAL

ESCALA:
INDICADAS

DATA:
JUN/2024

RESPONSÁVEL TÉCNICO:
JADE SANTOS LIRA SOARES -
CAU: 00A167601-6/PE

Nº DA PRANCHA:
02/02