


PERFIL DA RUA RODRIGUES DE SÁ

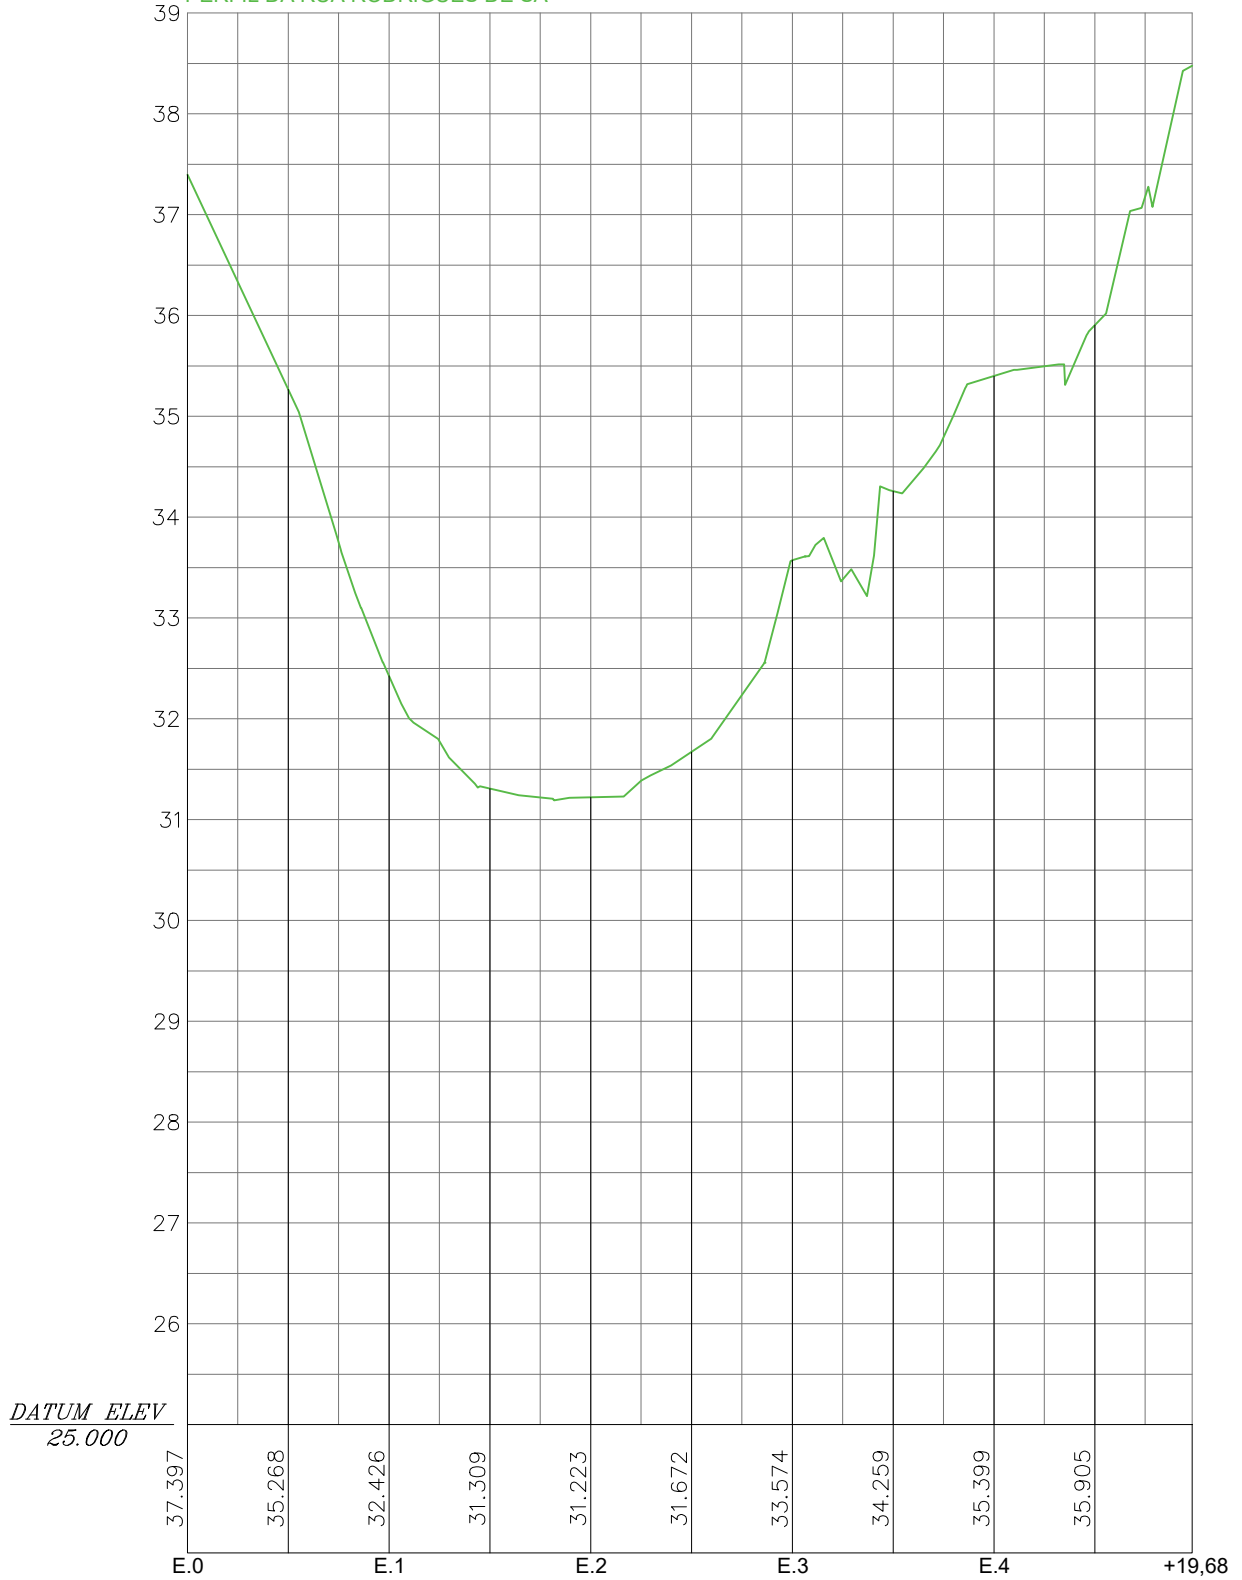

PREFEITURA MUNICIPAL DE SÃO LOURENÇO DA MATA
SECRETARIA DE INFRAESTRURA

PROJETO OBRA:	CONTEÚDO:	ESCALA:	DATA:
ASSUNTO: PAVIMENTAÇÃO E DRENAGEM DE RUAS E VIELAS NO BAIRRO BARRO VERMELHO E BEIRA RIO.	PERFIL LONGITUDINAL	1/750	JUN/2024
LOCALIDADE: RUA RODRIGUES DE SÁ, SÃO LOURENÇO DA MATA/PE.		RESP. TÉCNICO: JADE S. LIRA SOARES CAU/PE: A167601-6	PRANCHA: 02/02