


TRAVESSA CAPIBA

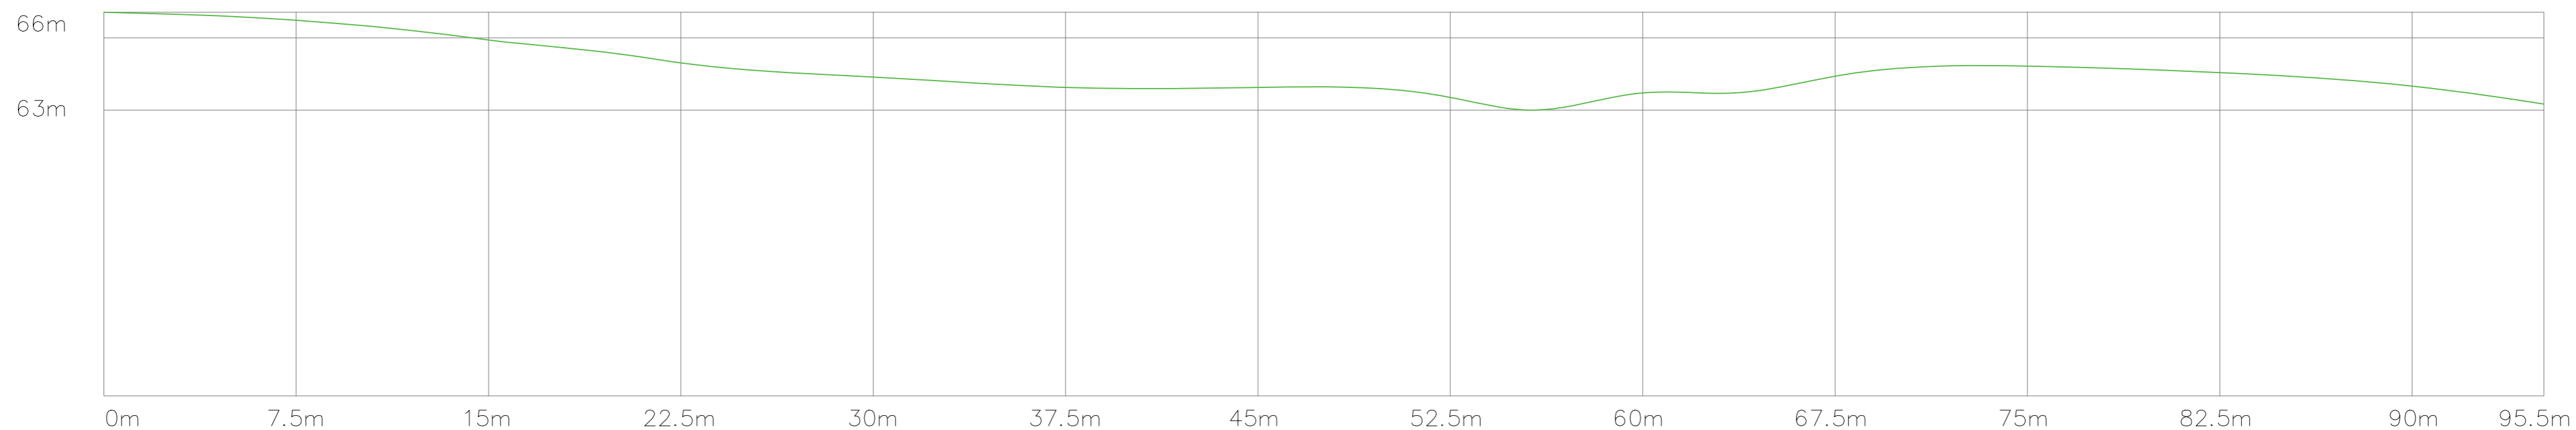

ESCALA 1/150



PREFEITURA MUNICIPAL DE SÃO LOURENÇO DA MATA
SECRETARIA DE INFRAESTRUTURA

OBRA: PAVIMENTAÇÃO E DRENAGEM DE RUAS E VIELAS NO BAIRRO
BARRO VERMELHO E BEIRA RIO.

LOCALIDADE:
TRAVESSA CAPIBA, SÃO LOURENÇO DA MATA/PE.

CONTEÚDO: PERFIL LONGITUDINAL

Nº DA PRANCHA:

DATA:
JUN/2024

ESCALA:
INDICADAS

RESPONSÁVEL TÉCNICO:
JADE SANTOS LIRA SOARES -CAU: 00A167601-6/PE

02/02