




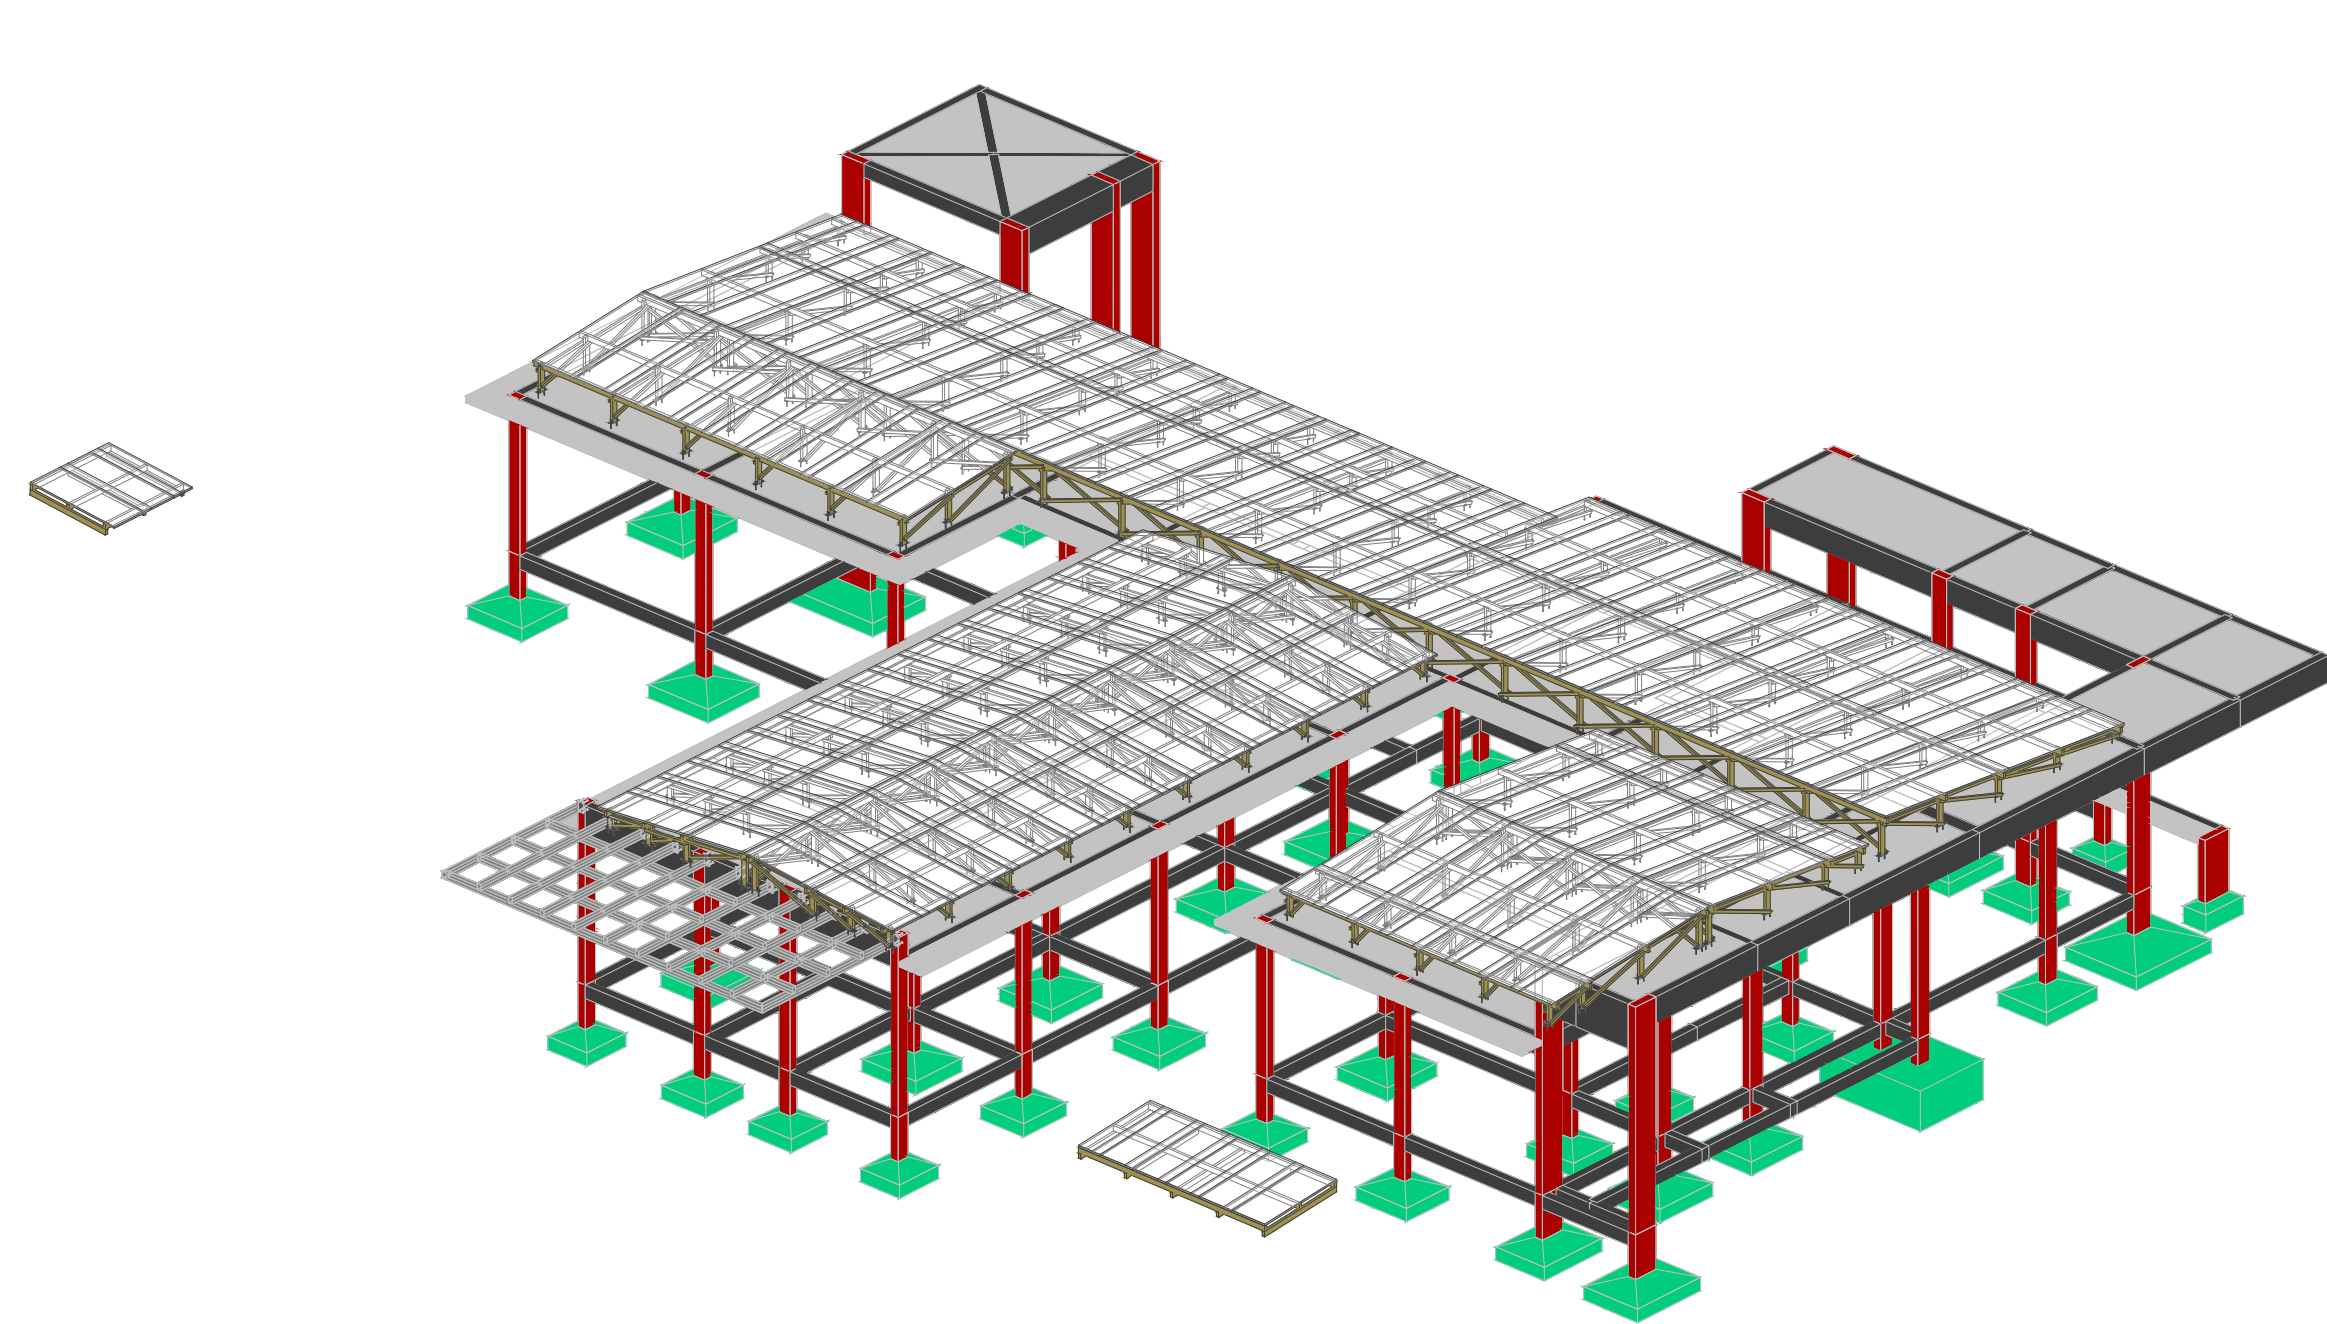


PERSPECTIVA 01

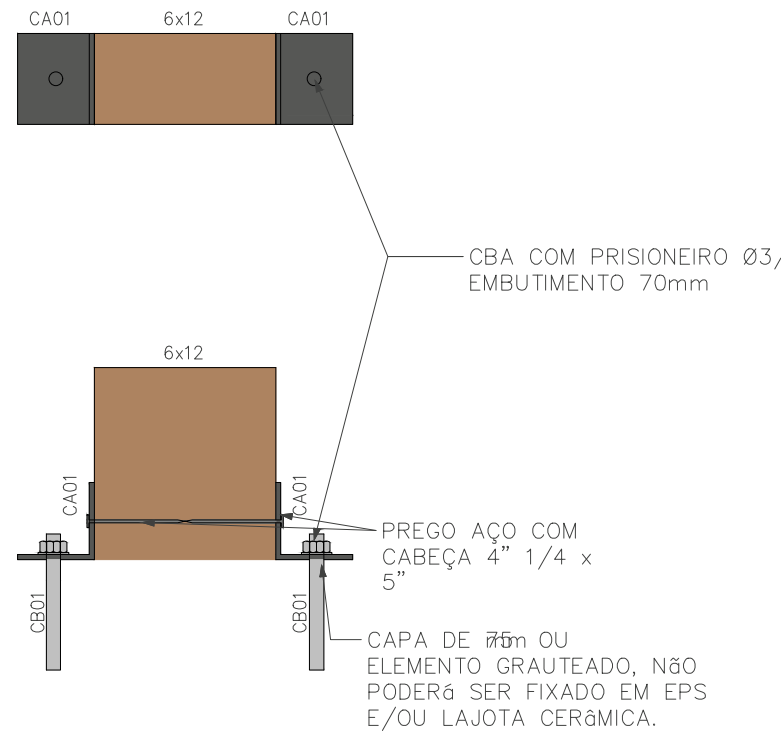

DETALHE 01
ESCALA 1:5

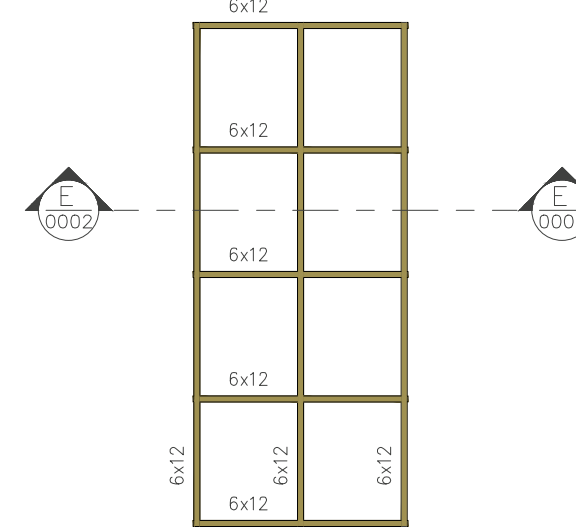

PLANTA DE LOCAÇÃO DOS PONTALETES – NÍVEL 3,65m –
ESCALA 1:5

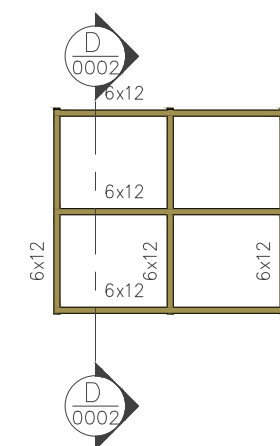

LISTA DE MATERIAIS			
PERFIL	SEÇÃO	COMPR. (m)	
Retangular	5x6		719.48
Retangular	6x12		563.57
Total			1283.05

LISTA DE MATERIAIS – AÇO			
PERFIL	SEÇÃO	COMPR. (m)	
L	2"x1/8"		26.76
Total			26.76

LEGENDA DE PERFIS				
NOME	DESCRIÇÃO	PERFIL	SEÇÃO	MATERIAL
5x6	MADEIRA SERRADA	Retangular	5x6	D60 /
6x12	MADEIRA SERRADA	Retangular	6x12	B60 /
CA01	CANTONEIRA 01	L	2"x1/8"	Aço ASTM A36

CHUMBADORES				
NOME	DESCRIÇÃO	QTD	BARRA	COMP. (mm)
CB01	CBA COM PRISIONEIRO	446	a3/8"	135
TOTAL:		446		

AÇÕES UTILIZADAS PARA ANÁLISE E DIMENSIONAMENTO DA ESTRUTURA

Fg1 PESO PRÓPRIO DA ESTRUTURA DE AÇO (CONSIDERADO AUTOMATICAMENTE NA ANÁLISE E DIMENSIONAMENTO)
Fg2 TELHA ONDULADA FIBROCEMENTO 6 (0,024)
Fg1 PAINEL FOTOVOLTAICO (0,020 t/m²)
Fg2 SOBRECARGA DE UTILIZAÇÃO CONFORME ITEM B.5.1 ABNT/NBR-8800/2008 (0,025 t/m²)
Fa3 AÇÃO DO VENTO (V0=43m/s; S1=1,00; S2=CATEGORIA III; S3=1,00)

Fg AÇÕES PERMANENTES
Fq AÇÕES VARIÁVEIS

NOTAS:

- COTAS EM MILÍMETRO E NÍVEIS EM METRO, SALVO INDICAÇÃO CONTRÁRIA;
- QUALQUER ALTERAÇÃO NO PROJETO DEVE SER PREVIAMENTE APROVADA PELO ENGENHEIRO RESPONSÁVEL;
- A LISTA DE MATERIAL NÃO CONTEMPLA PERDAS EM BARRAS;
- CONFERIR MEDIDAS NO LOCAL ANTERIORMENTE À QUALQUER ATIVIDADE RELACIONADA À COMPRA DE MATERIAL E/OU EXECUÇÃO DA ESTRUTURA;
- PROJETOS DE REFERÊNCIA UTILIZADOS PARA ELABORAÇÃO DESTES PROJETOS:
UBS
UBS-EST-UBS-LIFE
- PROJETO ELABORADO EM PLATAFORMA BIM (REVIT) E EXPORTADO PARA PLATAFORMA CAD (DWG) AUTOMATICAMENTE. A IMPRESSÃO DEVERÁ SER REALIZADA SOMENTE PELOS ARQUIVOS EM PDF.
- NORMAS UTILIZADAS PARA ELABORAÇÃO DO PROJETO:
ABNT NBR 8800:2008 – PROJETO DE ESTRUTURAS DE AÇO E DE ESTRUTURAS MISTAS DE AÇO E CONCRETO DE EDIFÍCIOS
ABNT NBR 6120:2019 – AÇÕES PARA O CÁLCULO DE ESTRUTURAS DE EDIFICAÇÕES
ABNT NBR 6123:2003 – FORÇAS DEVIDAS AO VENTO EM EDIFICAÇÕES
ABNT NBR 7190-1:2008 – PROJETO DE ESTRUTURAS DE MADEIRA – PARTE 1: CRITÉRIOS DE DIMENSIONAMENTO
- MATERIAIS:
MADEIRAS SERRADAS COM CLASSE DE RESISTÊNCIA D60 E UNIDADE U=16% PROTEGIDA COM STAIN (DOTADO DE PROTEÇÃO FUNGICIDA);
– BARRAS TREFLADAS, AÇO SAE-1020;
– PORÇAS PARA LIGAÇÕES SECUNDÁRIAS, BARRAS ROSQUEADAS A-36 OU SAE-1020; A-563 GRA PESADAS;
– ARRUELAS PARA LIGAÇÕES SECUNDÁRIAS, BARRAS ROSQUEADAS A-36 OU SAE-1020; ARRUELAS COMUNS TIPO "NARROW".
- SUGESTÕES DE ESPÉCIES
Angelim *Ferdynandobium* sp.
Angelim *Vernonia* sp.
Angico *Pithecellobium* sp.
Breu *Vernonia* sp.
Champanhe *Ostrya* sp.
Culitoba *Guarea* sp.
Gorop *Guarea* sp.
Guaiçara *Luetzelburgia* sp.
Guajará *Macaranga* sp.
Guandú *Gallipharum* sp.
Guaraciá *Peltophorum* sp.
Ipê *Tabea* sp.
Itaóba *Mezilaurus* sp.
Jatobá *Hymenaea* sp.
Mangaribá *Mezilaurus* sp.
Oiticica *Amorimia* sp.
Olho *Pradosia* sp.
Roxinho *Artocarpus* sp.
Sucupira *Bauhinia* sp.
Tapi *Reichardia* sp.
Tatá *Guarea* sp.
Umirim *Guarea* sp.
- ESTRUTURA DIMENSIONADA EM TEMPERATURA AMBIENTE;
- ESTRUTURA DIMENSIONADA PARA OS CRITÉRIOS DE VENTO ESTABELECIDOS: V0=43m/s; S1=1,00; S2=CATEGORIA III; S3=1,00. CASO O LOCAL A RECEBER A ESTRUTURA POSSUA OUTROS CRITÉRIOS, O CARREGAMENTO MÁXIMO A SER CONSIDERADO É DE 0,140 t/m² DE SUÇÃO NAS COBERTURAS.

SECRETARIA DE ATENÇÃO ESPECIALIZADA À SAÚDE

MINISTÉRIO DA SAÚDE – UBS 2

MINISTÉRIO DA SAÚDE

02/10/2024 00

PERSPECTIVAS, NOTAS E LISTAS

2411-B-MAD-PE-0001-GER-UBS2 00 0001

		SECRETARIA DE INFRAESTRUTURA	
PLANTA-CHAVE DE SITUAÇÃO			
AUTORIA DO PROJETO EXECUTIVO DIEGO ANTONIO DE ALMEIDA ALVES E SILVA BEZERRA		REGISTRO CREA PE 1818446316/PE	
ASSINATURACRIBADO			
R01	28/10/2025	EXECUTIVO INICIAL	
REVISÃO	DATA	DESCRIÇÃO	
TÍTULO DO PROJETO CONSTRUÇÃO DE UMA UNIDADE BÁSICA DE SAÚDE NO BARRIO VÁRZEA FRIA DO MUNICÍPIO DE SÃO LOURENÇO DA MATA - PE			
PROPRIETÁRIO PREFEITURA DE SÃO LOURENÇO DA MATA SECRETARIA DE INFRAESTRUTURA			
CNPJ 11.251.832/0001-07			
ENDEREÇO Rua Alberto de Moura, Várzea Fria, São Lourenço da Mata - PE			
CEP 54.359-250 - São Lourenço da Mata - PE			
TÍTULO DA PRONCHA PERSPECTIVAS, NOTAS E LISTAS			
REVISÃO DA ETAPA PROJETO EXECUTIVO			
NOME PRONCHA - ARQUIVO 2411-B-MAD-PE-0001-GER-UBS2-R00	REVISÃO R01	UNIDADE METROS	DATA 28/10/25
AUTORIA INTELLECTUAL KAYO HENRIQUE MOREIRA			ESCALA INDICADA
DIREITOS AUTORAIS RESERVADOS CONFORME LEGISLAÇÃO NACIONAL E INTERNACIONAL			REGISTRO CREA-MG : 199774/D