
 
 


 


PLANTA TÉCNICA

Escala:1:50

RUA ALBERTO DE MOURA

Quadro de Áreas de Pisos		
Legenda	Descrição	Área (m ²)
	GRAMA (ÁREA VERDE)	482,00
	PISO EM CONCRETO DESEMPOLADO (PISO EXTERNO)	723,72
	PISO EM GRANILITE POLIDO (PISO INTERNO)	366,29
	PISO EM GRANILITE SEM POLIDO (PISO INTERNO)	67,98
	PISO INTERTRAVADO (VIAS INTERNAS E ESTACIONAMENTO)	695,50

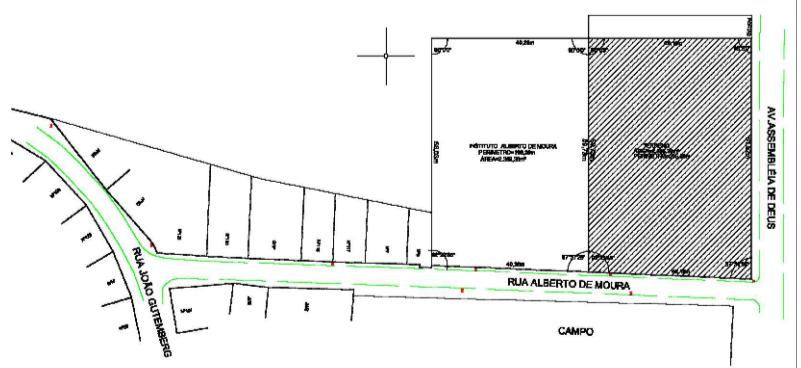 <p>GOVERNO MUNICIPAL SÃO LOURENÇO DA MATA CIDADE QUE PODE IR MAIS</p>	<p>SECRETARIA DE INFRAESTRUTURA</p>										
<p>PLANTA-CHAVE DE SITUAÇÃO</p> 											
<p>AUTOR(A) DO PROJETO EXECUTIVO EMANUELLE SILVA MELO DE SOUZA</p> <hr/> <p>ASSINATURA/CARIMBO</p>		<p>REGISTRO CAU PE A58312-0</p>									
<table border="1" style="width: 100%; border-collapse: collapse;"> <tr> <td style="width: 10%;">R01</td> <td style="width: 15%;">28/10/2025</td> <td colspan="2">EXECUTIVO INICIAL</td> </tr> <tr> <td>REVISÃO</td> <td>DATA</td> <td colspan="2"> DESCRIÇÃO</td> </tr> </table>				R01	28/10/2025	EXECUTIVO INICIAL		REVISÃO	DATA	DESCRIÇÃO	
R01	28/10/2025	EXECUTIVO INICIAL									
REVISÃO	DATA	DESCRIÇÃO									
<p>TÍTULO DO PROJETO CONSTRUÇÃO DE UMA UNIDADE BÁSICA DE SAÚDE NO BAIRRO VÁRZEA FRIA DO MUNICÍPIO DE SÃO LOURENÇO DA MATA - PE.</p> <p>PROPRIETÁRIO PREFEITURA DE SÃO LOURENÇO DA MATA SECRETARIA DE INFRAESTRUTURA</p> <p>CNPJ 11.251.832/0001- 07</p> <p>ENDEREÇO Rua Alberto de Moura, Várzea Fria, São Lourenço da Mata -PE CEP: 54.358-250 - São Lourenço da Mata - PE</p>											
<p>PAC SAÚDE</p> <p>DISCIPLINA ARQUITETURA</p> <p>PRANCHA 04/12</p>											
<p>TÍTULO DA PRANCHA PAGINAÇÃO DE PISO</p>											
<p>DESCRÍÇÃO DA ETAPA</p>											
<p>PROJETO EXECUTIVO</p>											
<p>NOME: PRANCHA_ARQUIVO MS_UBS2_PE_AQ 04.12_R01</p>		<p>REVISÃO R01</p>	<p>UNIDADE METROS</p>								
<p>AUTOR(A) INTELECTUAL</p>		<p>REGISTRO</p>									
<p>MIRELA PILON PESSATTI</p>		<p>ART/RRT14812624</p>									