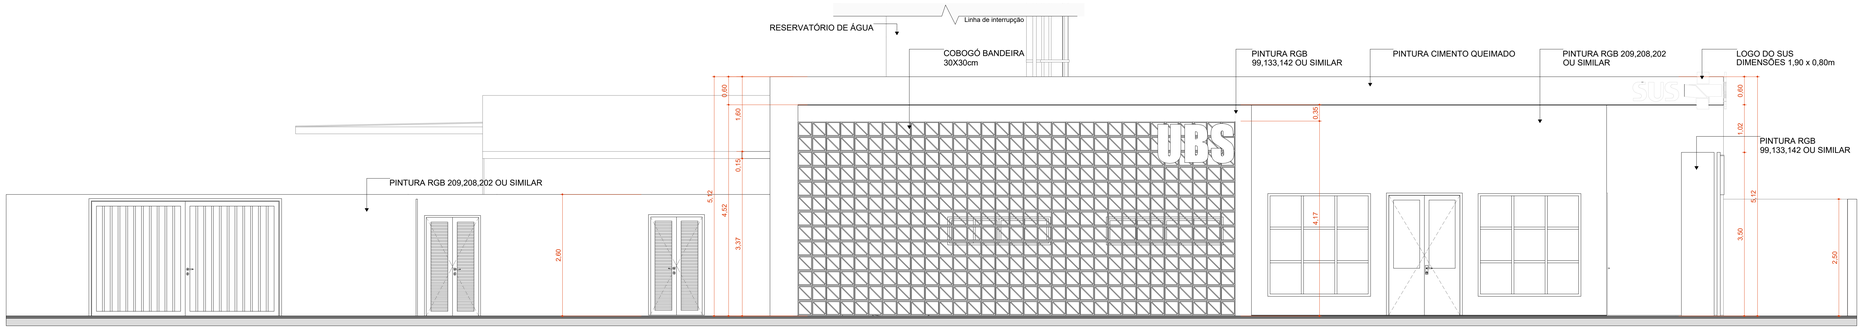

F1 FACHADA FRONTAL

Escala:1:50

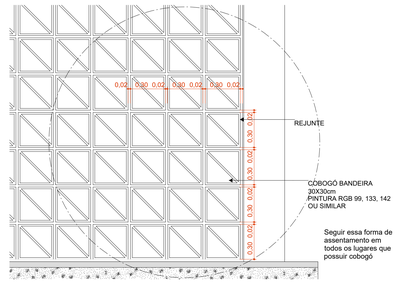

Detalhamento do assentamento do Cobogó

Escala:1:20

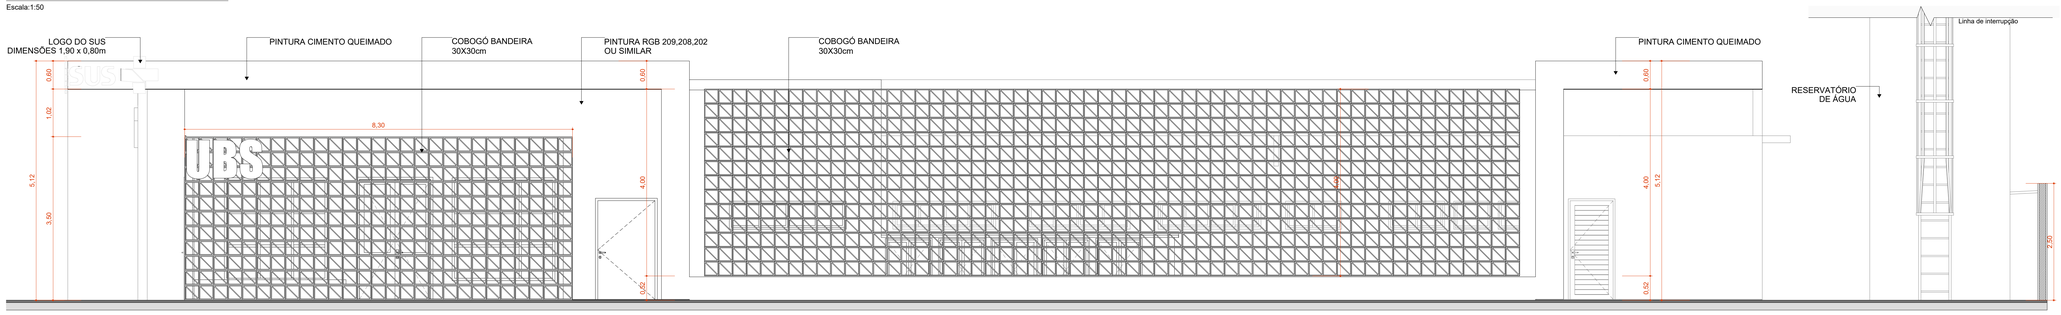

F2 FACHADA DIREITA

Escala:1:50

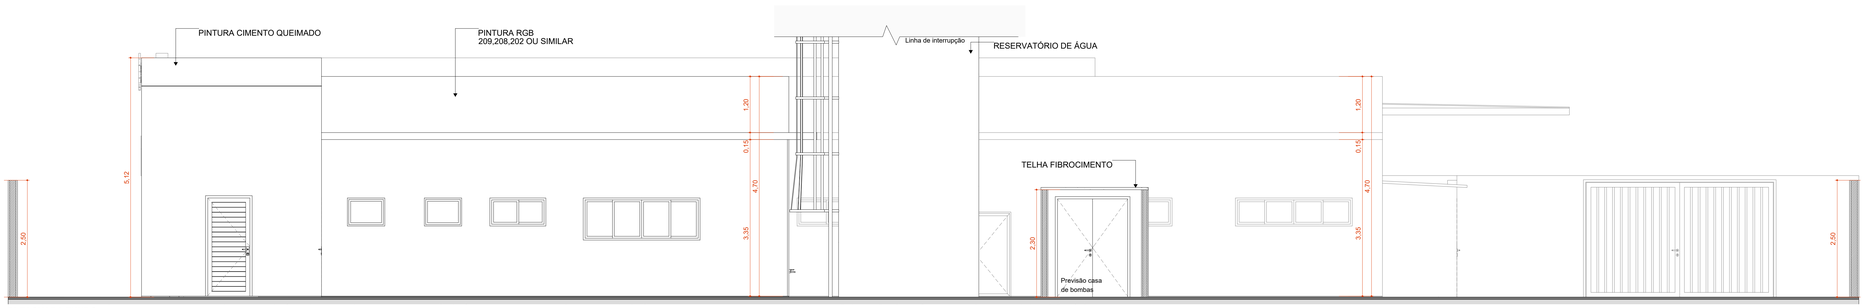

F3 FACHADA FUNDO

Escala:1:50

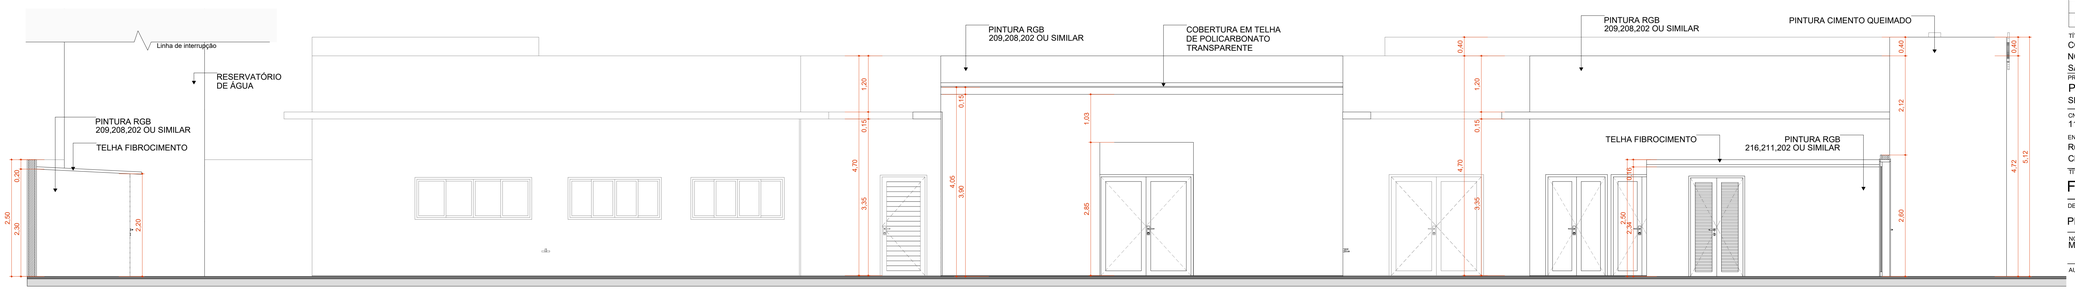

F4 FACHADA ESQUERDA

Escala:1:50

SECRETARIA DE INFRAESTRUTURA

PLANTA-CHAVE DE SITUAÇÃO

AUTOR(A) DO PROJETO EXECUTIVO	REGISTRO
EMANUELLE SILVA MELO DE SOUZA ASSINATURA/CARIMBO	CAU PE A58312-0

REVISÃO	DATA	DESCRIÇÃO
R01	28/10/2025	EXECUTIVO INICIAL

TÍTULO DO PROJETO
CONSTRUÇÃO DE UMA UNIDADE BÁSICA DE SAÚDE
NO BAIRRO VÁRZEA FRIA DO MUNICÍPIO DE
SÃO LOURENÇO DA MATA - PE.

PROPRIETÁRIO
PREFEITURA DE SÃO LOURENÇO DA MATA
SECRETARIA DE INFRAESTRUTURA

CNPJ
11.251.832/0001- 07

ENDEREÇO
Rua Alberto de Moura, Várzea Fria, São Lourenço da Mata -PE
CEP: 54.358-250 - São Lourenço da Mata - PE

DISCIPLINA
ARQUITETURA

PRANCHA
07/12

TÍTULO DA PRANCHA
FACHADAS

DESCRIÇÃO DA ETAPA
PROJETO EXECUTIVO

NOME PRANCHA - ARQUIVO	REVISÃO	UNIDADE	DATA	ESCALA
MS_UBS2_PE_AQ 07.12_R01	R01	METROS	28/10/25	INDICADA

AUTOR(A) INTELECTUAL	REGISTRO
MIRELA PILON PESSATTI	ART/RRT14812624

DIREITOS AUTORAIS RESERVADOR CONFORME LEGISLAÇÃO NACIONAL E INTERNACIONAL

FOLHA A0
118,90 x 84,10