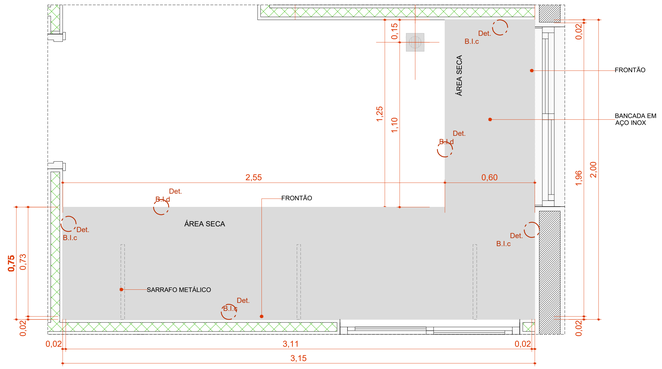

BI.315de

Escala:1:20

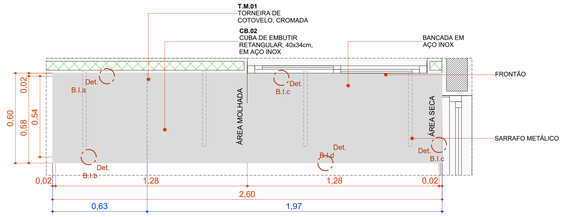

BIC.260d

Escala:1:20

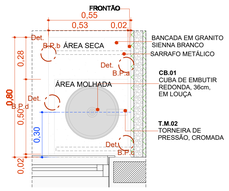

BPC.80d

Escala:1:20

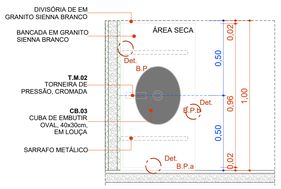

BPC.100e-Escovodromo

Escala:1:20

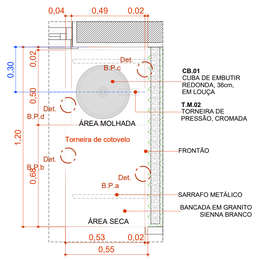

BPC.120e

Escala:1:20

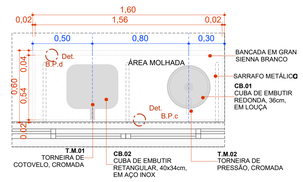

BPC.160

Escala:1:25

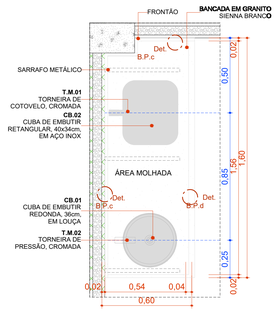

BPC.160d

Escala:1:20

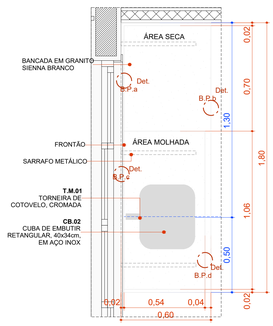

BPC.180d

Escala:1:20

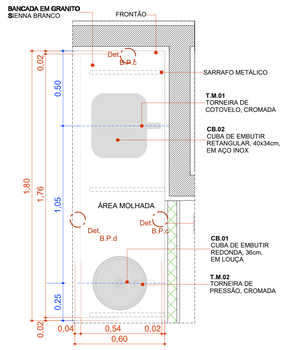

BPC.180e

Escala:1:20

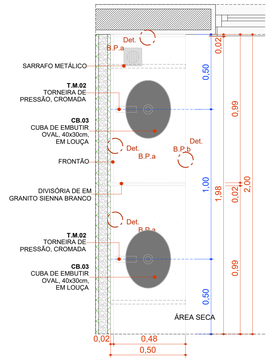

BPC.200d-Escovodromo

Escala:1:20

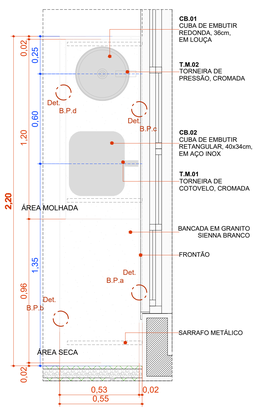

BPC.220d

Escala:1:20

22 Quadro de Bancadas			
Cód.	Qtd.	Descrição	Frontão
BI.315de	1	Bancada em L em Inox 3,15 x 2,00m, profundidade 0,60 e 0,75m, sem cuba	Frontão direita e esquerda
BIC.260d	1	Bancada em Inox 2,60x0,60m, com uma cuba retangular em inox.	Frontão direita
BPC.80d	1	Bancada em granito 0,80x0,55m, com uma cuba em cerâmica redonda.	Frontão direita
BPC.100e-Escovodromo	1	Bancada em granito 1,00x0,50m, com uma cubas cerâmica oval.	Frontão esquerda
BPC.120e	1	Bancada em granito 1,20x0,55m, com uma cuba em cerâmica redonda.	Frontão esquerda
BPC.160	1	Bancada em granito 1,60x0,60m, com uma cuba em inox retangular e uma cuba em cerâmica redonda.	Sem frontão lateral
BPC.160d	1	Bancada em granito 1,60x0,60m, com uma cuba em inox retangular e uma cuba em cerâmica redonda.	Frontão direita
BPC.180d	1	Bancada em granito 1,80x0,60m, com uma cuba retangular em inox.	Frontão direita
BPC.180e	1	Bancada em granito 1,80x0,60m, com uma cuba em inox retangular e uma cuba em cerâmica redonda.	Frontão esquerda
BPC.200d-Escovodromo	1	Bancada em granito 2,00x0,50m, com duas cubas cerâmica oval.	Frontão direita
BPC.220d	3	Bancada em granito 2,20x0,55m, com uma cuba em inox retangular e uma cuba em cerâmica redonda.	Frontão direita

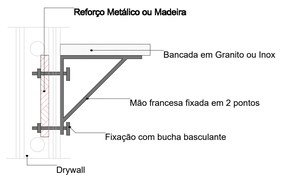

DETALHE 01: REFORÇO EM DRYWALL

Escala:1:20

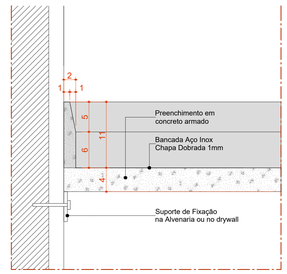

Det. B.I.a
Bancada de Inox
Detalhe Frontão - Área Molhada

Escala 1:5

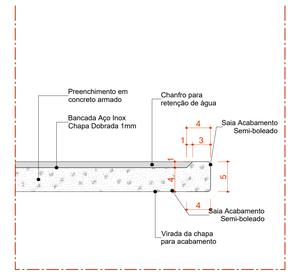

Det. B.I.b
Bancada de Inox
Detalhe Saia - Área Molhada

Escala 1:5

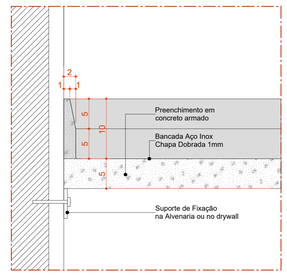

Det. B.I.c
Bancada de Inox
Detalhe Frontão - Área Seca

Escala 1:5

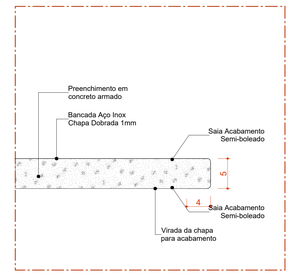

Det. B.I.d
Bancada de Inox
Detalhe Saia - Área seca

Escala 1:5

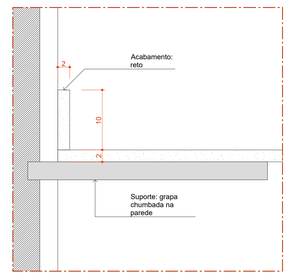

Det. B.P.a
Bancada de Pedra
Detalhe Frontão

Escala 1:5

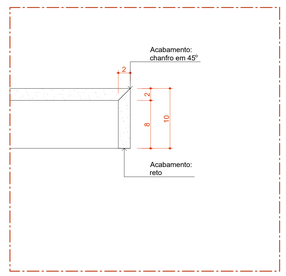

Det. B.P.b
Bancada de Pedra
Detalhe Saia

Escala 1:5

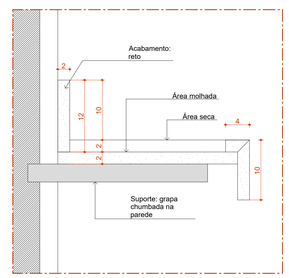

Det. B.P.c
Bancada de Pedra
Detalhe área molhada

Escala 1:5

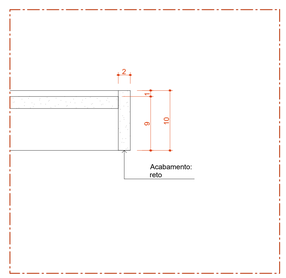

Det. B.P.d
Bancada de Pedra
Detalhe Saia - Área molhada

Escala 1:5

SECRETARIA DE INFRAESTRUTURA

PLANTA-CHAVE DE SITUAÇÃO

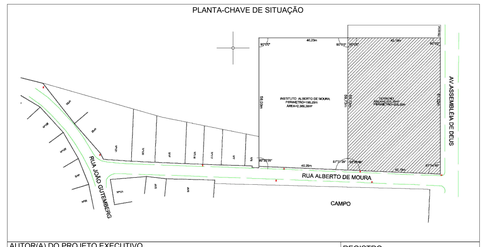

AUTOR(A) DO PROJETO EXECUTIVO
EMANUELLE SILVA MELO DE SOUZA
ASSINATURA/CARIMBO

REGISTRO
CAU PE A58312-0

REVISÃO	DATA	DESCRIÇÃO
R01	28/10/2025	EXECUTIVO INICIAL

TÍTULO DO PROJETO
CONSTRUÇÃO DE UMA UNIDADE BÁSICA DE SAÚDE NO BAIRRO VÁRZEA FRIA DO MUNICÍPIO DE SÃO LOURENÇO DA MATA - PE.

PROPRIETÁRIO
PREFEITURA DE SÃO LOURENÇO DA MATA
SECRETARIA DE INFRAESTRUTURA

CNPJ
11.251.832/0001- 07

ENDEREÇO
Rua Alberto de Moura, Várzea Fria, São Lourenço da Mata -PE
CEP: 54.358-250 - São Lourenço da Mata - PE

DISCIPLINA
ARQUITETURA

PRANCHA
10/12

TÍTULO DA PRANCHA
DETALHAMENTO DE BANCADAS

DESCRIÇÃO DA ETAPA
PROJETO EXECUTIVO

NOME_PRANCHA_ARQUIVO	REVISÃO	UNIDADE	DATA	ESCALA
MS_UBS2_PE_AQ 10.12_R01	R01	METROS	28/10/25	INDICADA

AUTOR(A) INTELECTUAL
MIRELA PILON PESSATTI

REGISTRO
ART/RRT14812624

DIREITOS AUTORAIS RESERVADOR CONFORME LEGISLAÇÃO NACIONAL E INTERNACIONAL

FOLHA A0
118,90 x 84,10