



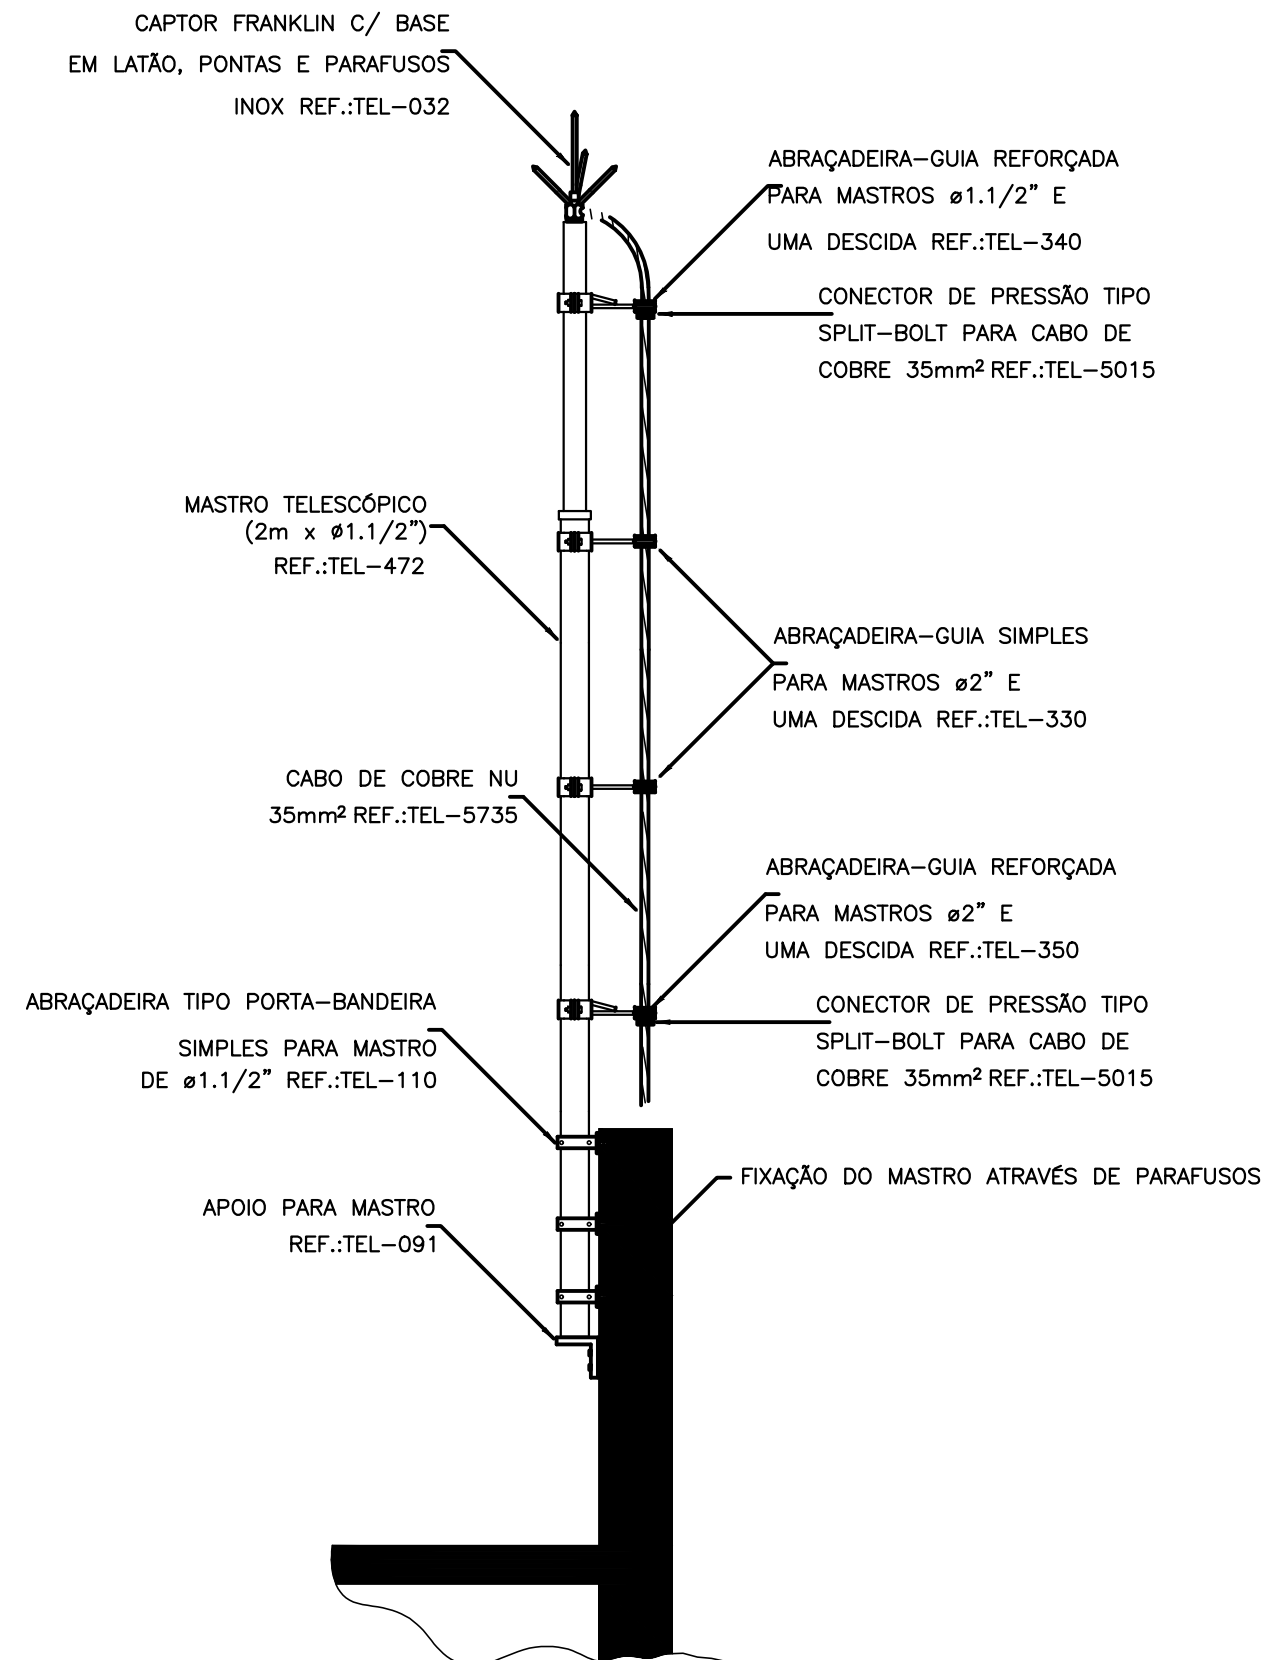


DETALHE DE CAPTOR TIPO FRANKLIN EM MASTRO 2 METROS TELESCÓPICO FIXADO POR ABRAÇADEIRA TIPO PORTA BANDEIRA

DETALHE 1
SEM — ESCALA

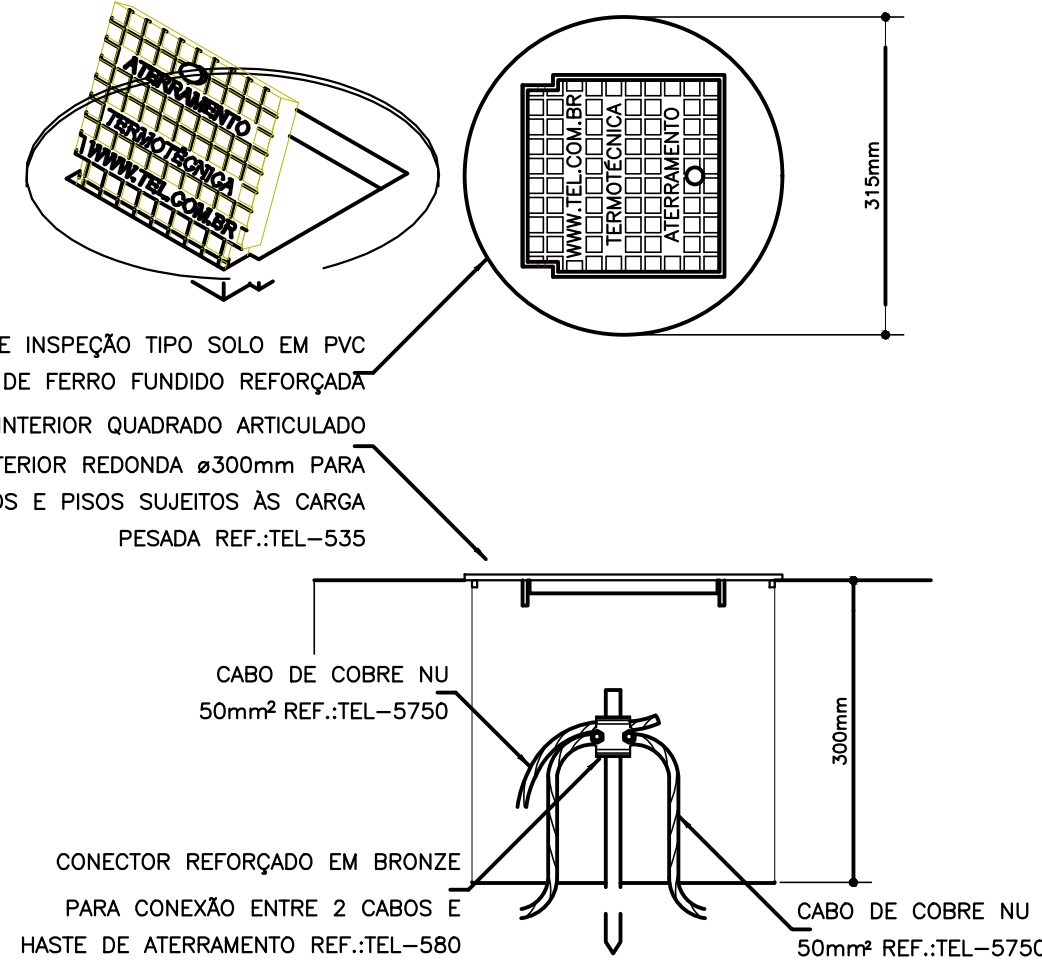


DETALHE DE INSTALAÇÃO DA CAIXA DE INSPEÇÃO TIPO SOLO COM TAMPA REFORÇADA PARA CONEXÃO DAS MALHAS

DETALHE 2
SEM — ESCALA

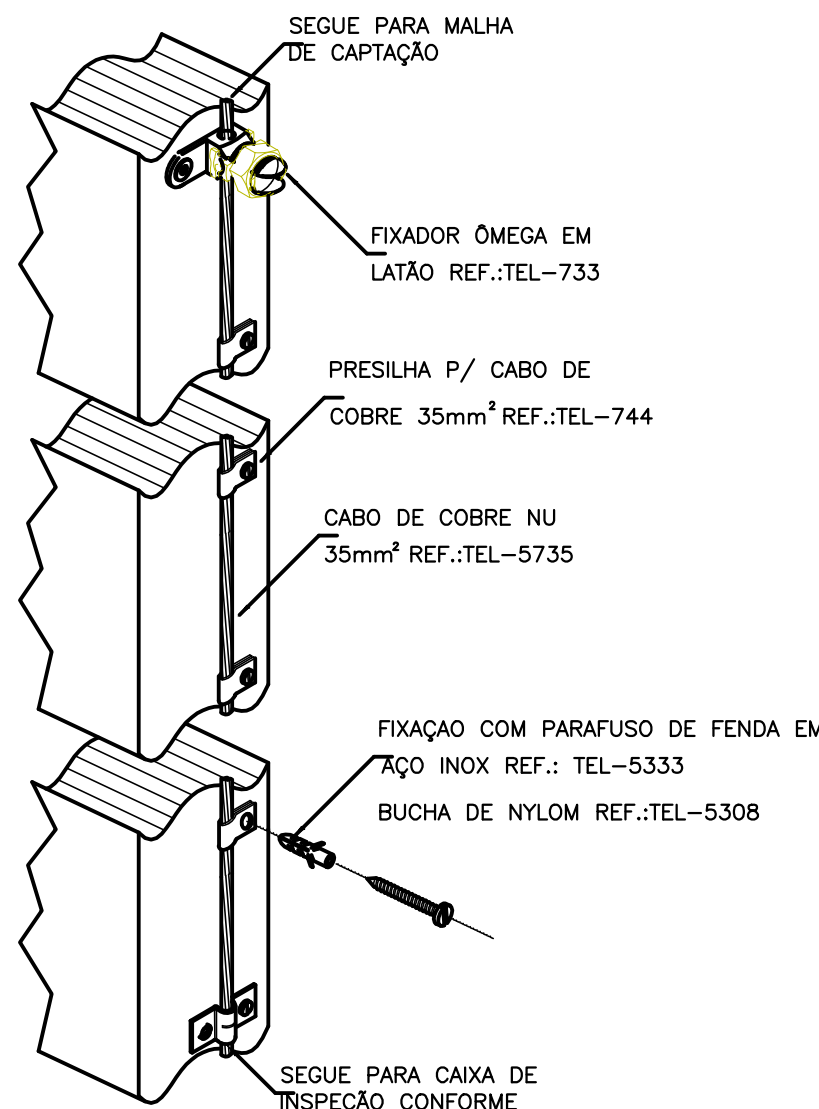


DETALHE DA FIXAÇÃO DO CABO DE DESCIDA

DETALHE 3
SEM — ESCALA

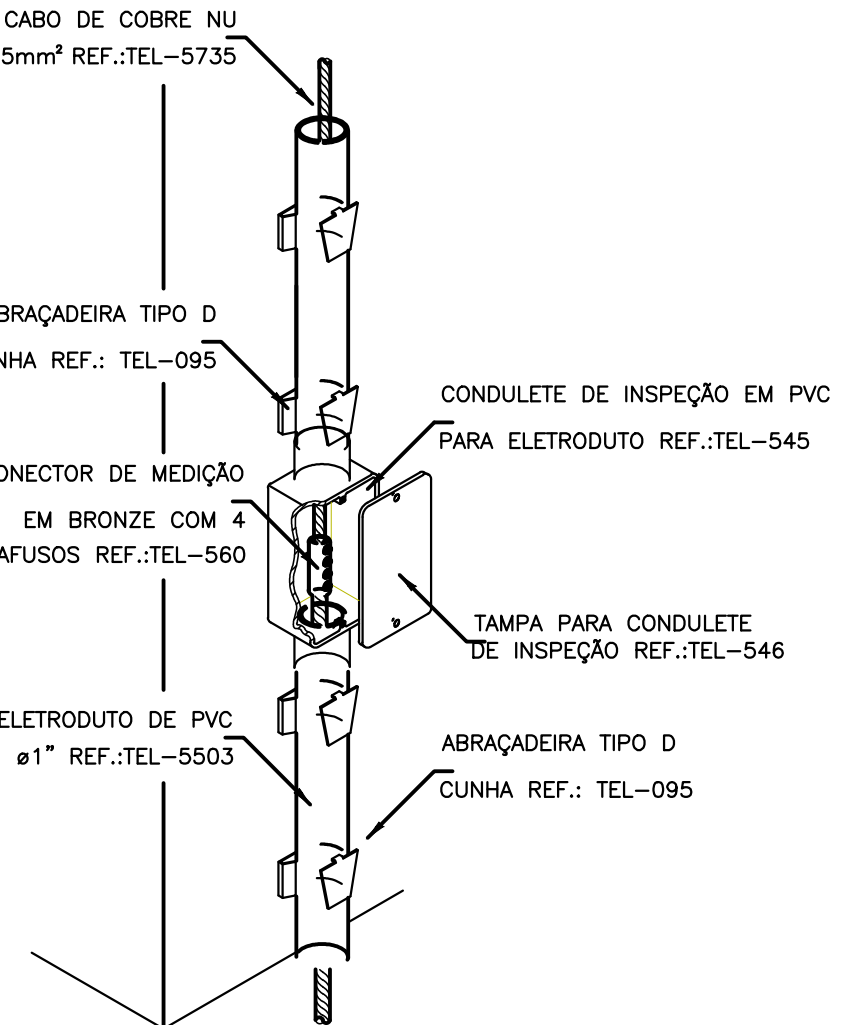


INSTALAÇÃO DA CAIXA PARA INSPEÇÃO

DETALHE 4
SEM — ESCALA

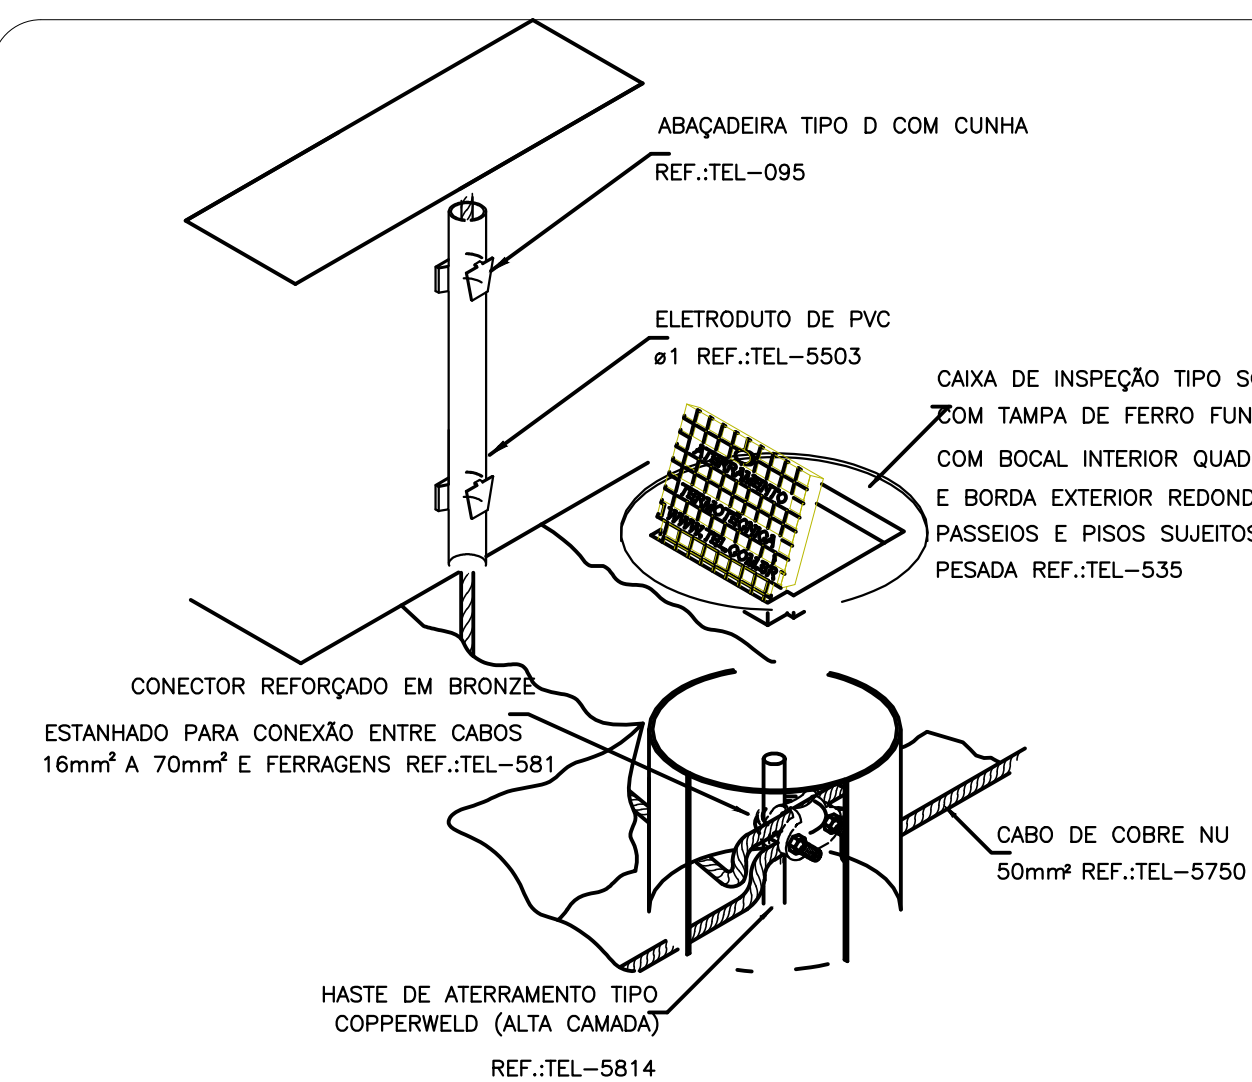


DETALHE DE UTILIZAÇÃO DA CAIXA DE INSPEÇÃO TIPO SOLO

DETALHE 5
SEM — ESCALA

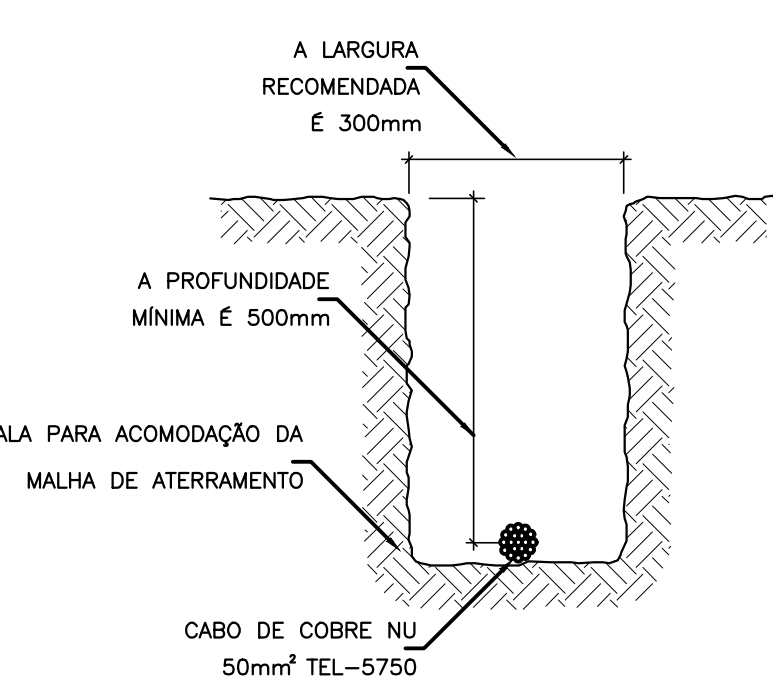


DETALHE DA VALA DA MALHA DE ATERRAMENTO

DETALHE 6
SEM — ESCALA

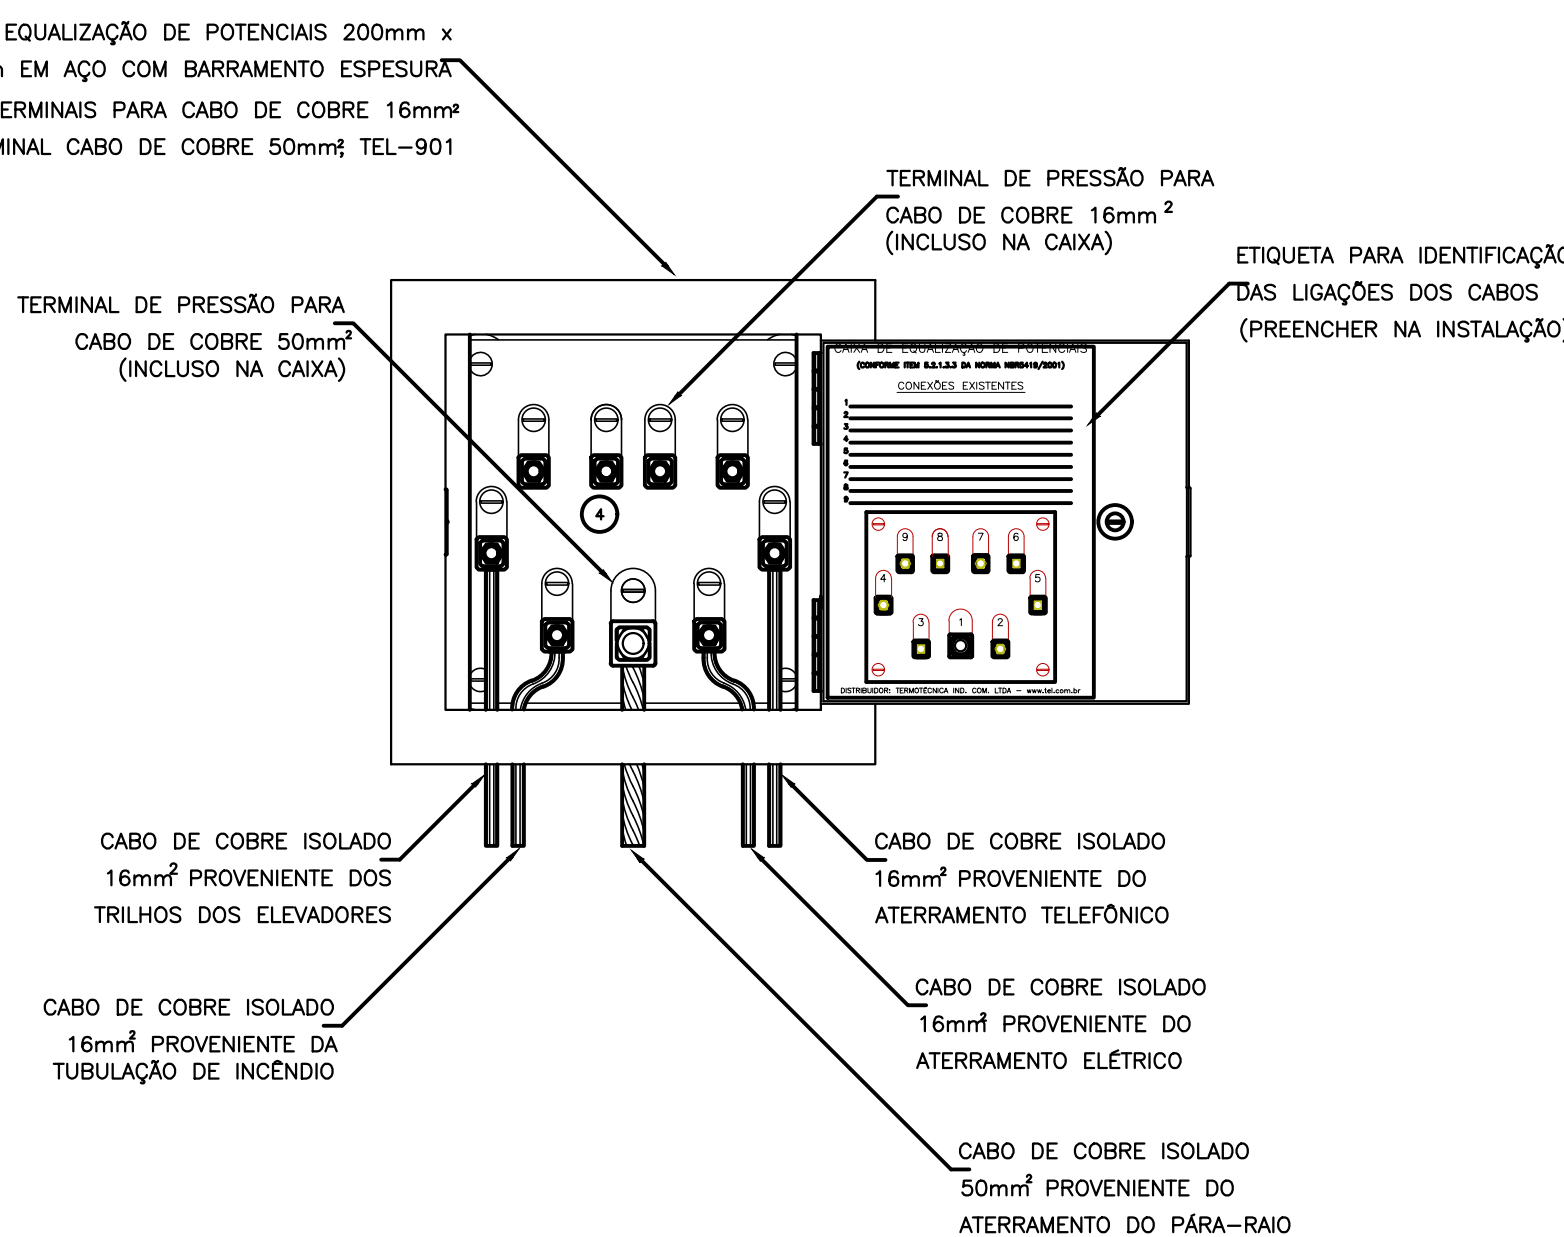


EXEMPLO DE LIGAÇÕES POSSÍVEIS NA CAIXA DE EQUALIZAÇÃO (LEP/TAP)

DETALHE 7
SEM — ESCALA

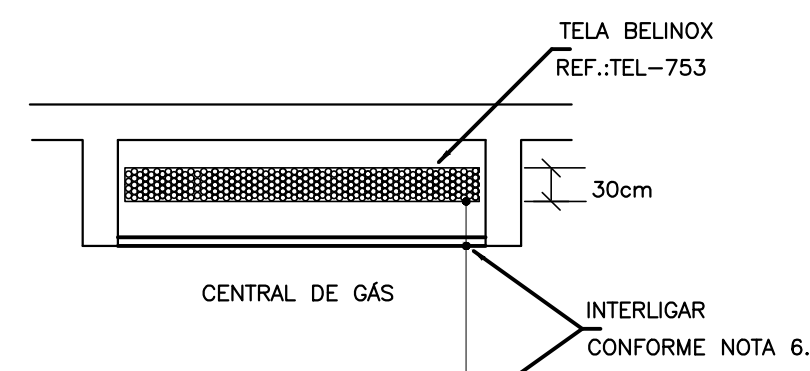


DETALHE DE EQUALIZAÇÃO DA CENTRAL DE GÁS

DETALHE 8
SEM — ESCALA

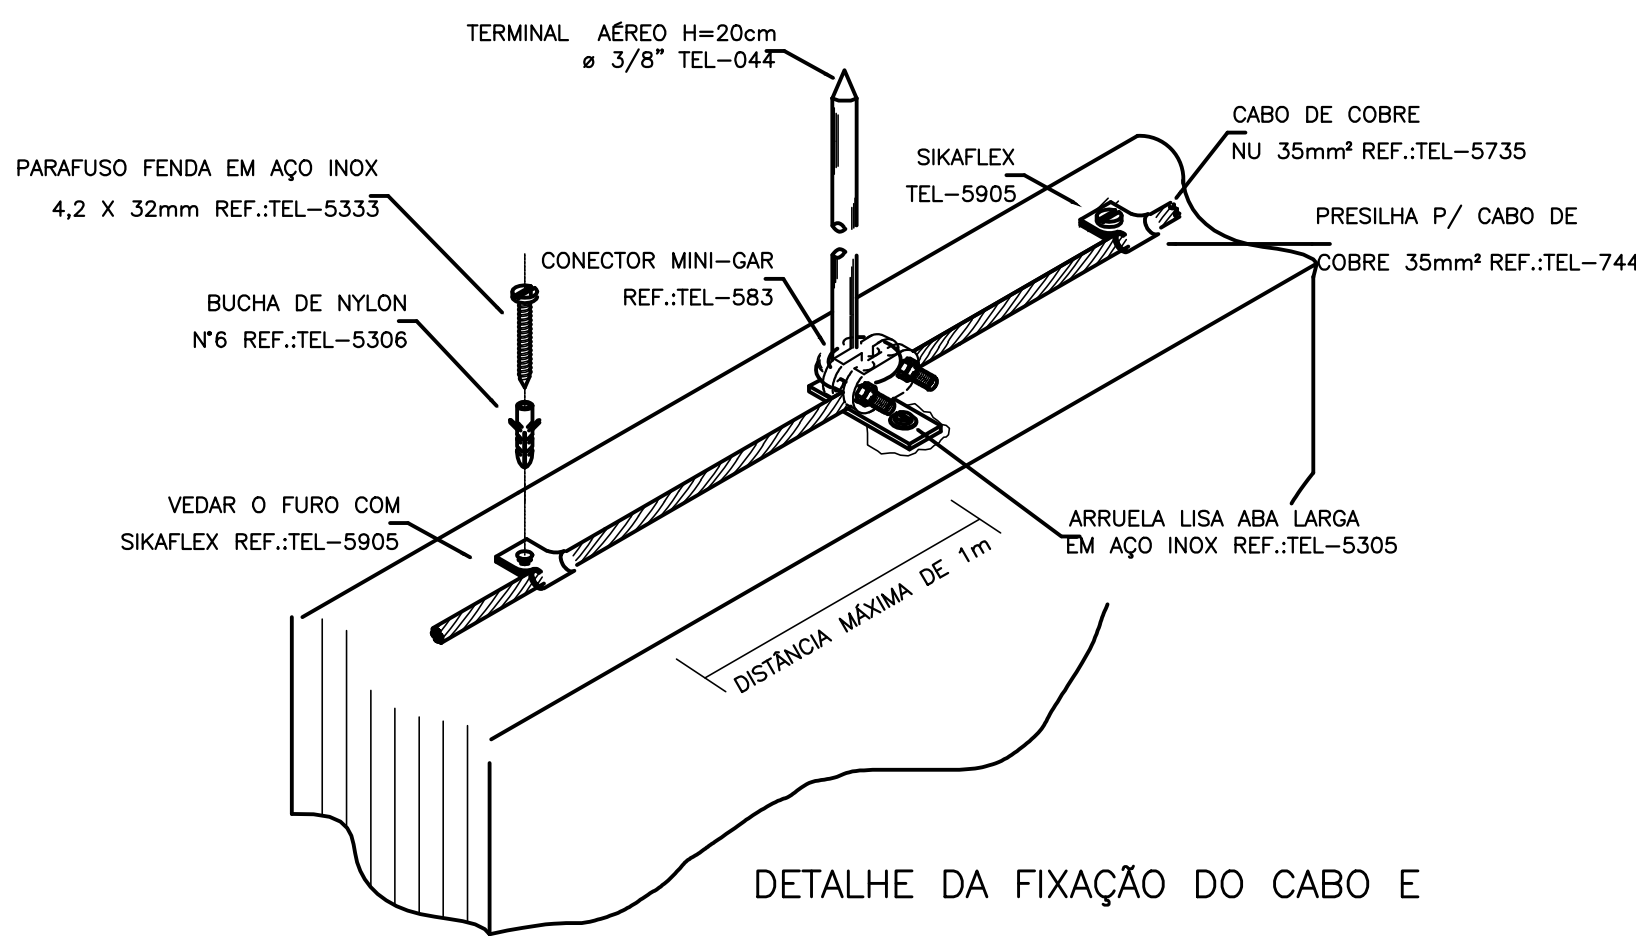


DETALHE DA FIXAÇÃO DO CABO E TERMINAL AÉREO NA ALVENARIA

DETALHE 9
SEM — ESCALA

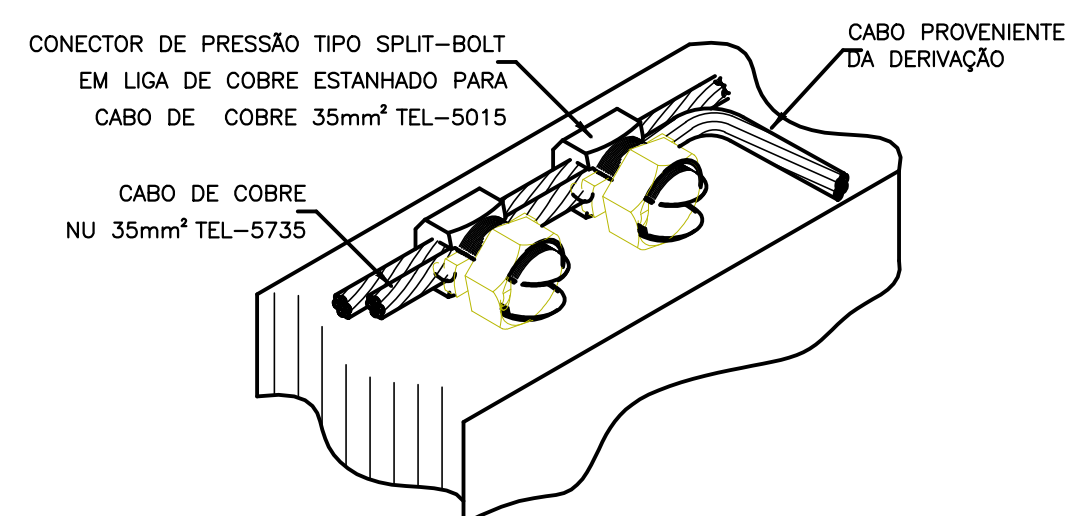


DETALHE DE DERIVAÇÃO DO CABO DE GAIOLA

DETALHE 10
SEM — ESCALA

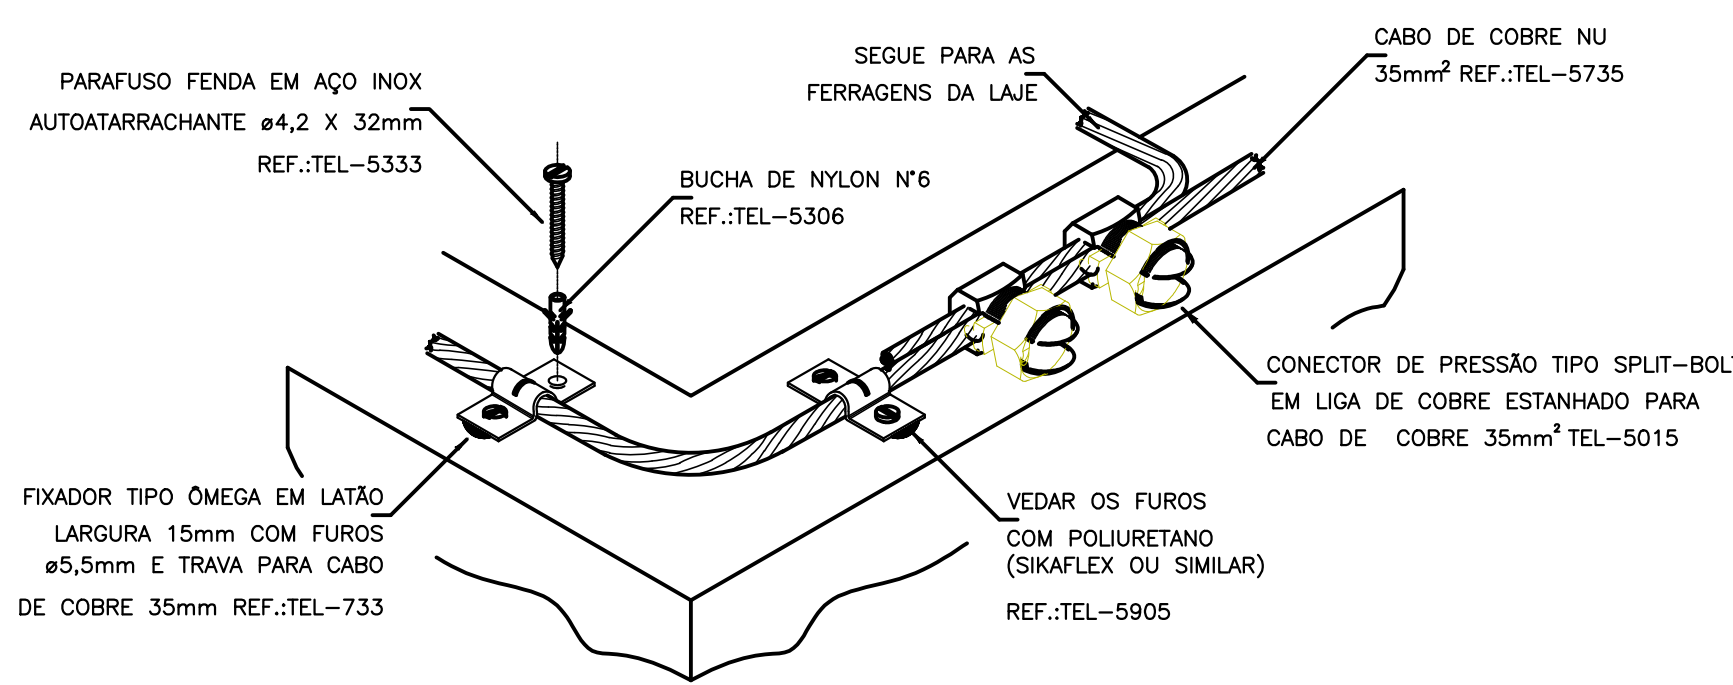

DETALHE DO TRAVAMENTO DE CABO PARA MUDANÇA DE DIREÇÃO

DETALHE 11
SEM — ESCALA

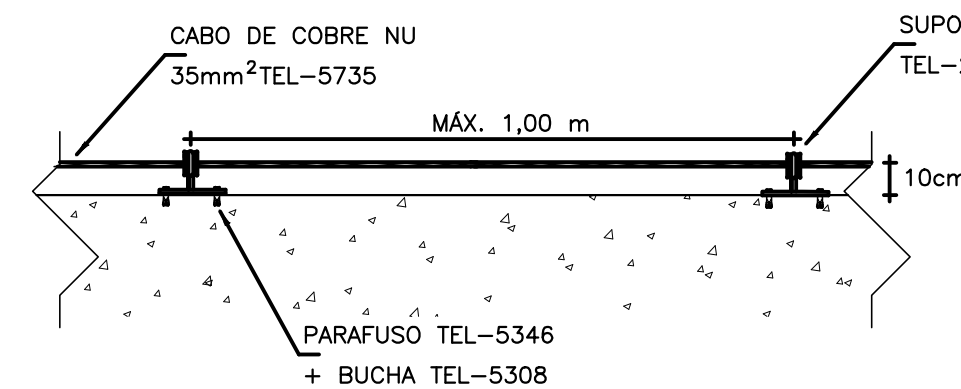

CABO FIXADO ATRAVÉS DE SUPORTE GUIA CURTO TEL-241 E TERMINAL AÉREO TEL-043

DETALHE 12
SEM — ESCALA

SECRETARIA DE INFRAESTRUTURA

PLANTA-CHAVE DE SITUAÇÃO

AUTORIA DO PROJETO EXECUTIVO
CAROLINE RODRIGUES PORTO

REGISTRO
CREA PE 18229065-20

REVISÃO	DATA	EXECUTIVO INICIAL	DESCRIÇÃO
R01	28/10/2025		

TÍTULO DO PROJETO
CONSTRUÇÃO DE UMA UNIDADE BÁSICA DE SAÚDE NO BARRIO VARZEIRA FRIA DO MUNICÍPIO DE SÃO LOURENÇO DA MATA - PE

PROPRIETÁRIO
PREFEITURA DE SÃO LOURENÇO DA MATA SECRETARIA DE INFRAESTRUTURA

CNPJ
11.251.832/0001-07

ENDEREÇO
Rua Alberto de Moura, Várzea Fria, São Lourenço da Mata - PE

CEP: 54.358-250 - São Lourenço da Mata - PE

TÍTULO DA PRANCHA

DETALHES

DESCRIÇÃO DA ETAPA
PROJETO EXECUTIVO

REVISÃO	UNIDADE	DATA	ESCALA
R01	METROS	28/10/25	INDICADA

AUTORIA INTELLECTUAL
KAYO HENRIQUE MOREIRA

REGISTRO
ART/RRTMO 20253651345

DECRETOS AUTORAIS RESERVADOR CONFORME LEGISLAÇÃO NACIONAL E INTERNACIONAL

FOLHA Nº 118.90 x 84.10