

LEGENDA

ÁRVORE

EDIFICAÇÃO

MEIO FIO

POSTE-BT

MURO

CERCA

LEGENDA

EIXO PROJETADO


MEIO FIO PROJETADO

PERFIL DO TERRENO NATURAL


PERFIL PROJETADO

CAIXA A SER IMPLANTADO

GALERIA PROJETADA

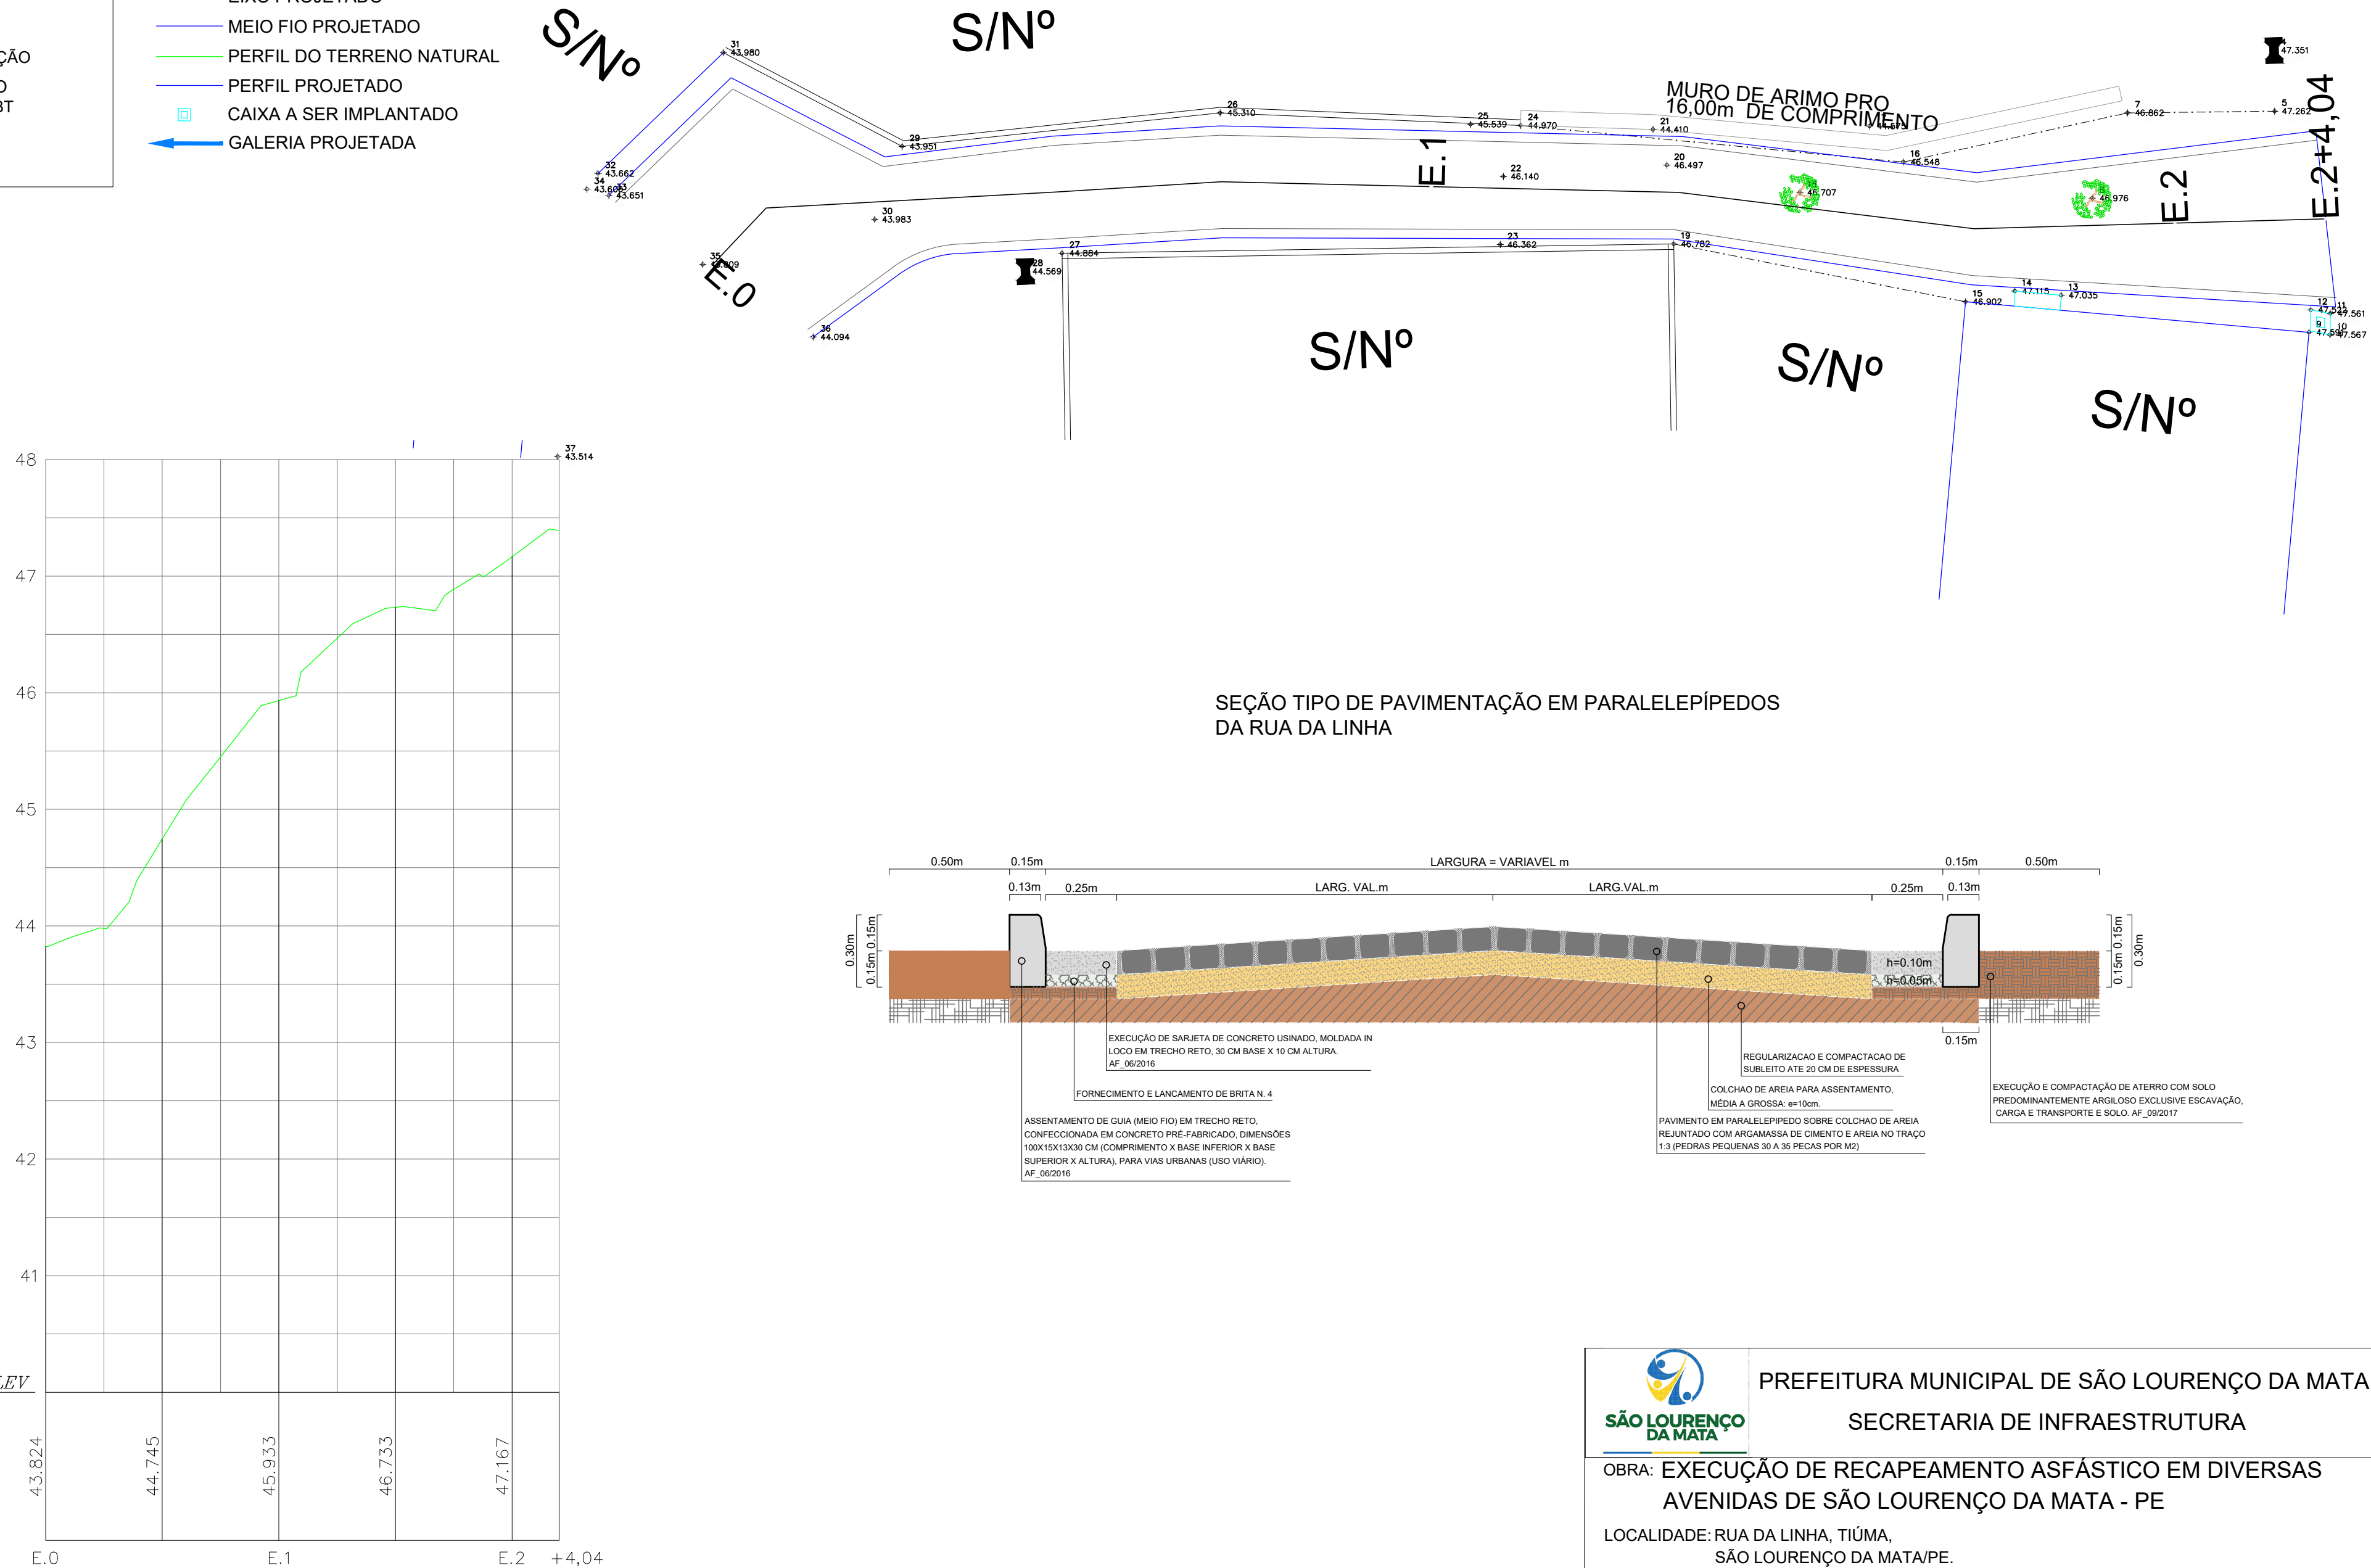

DATUM ELEV
40.000

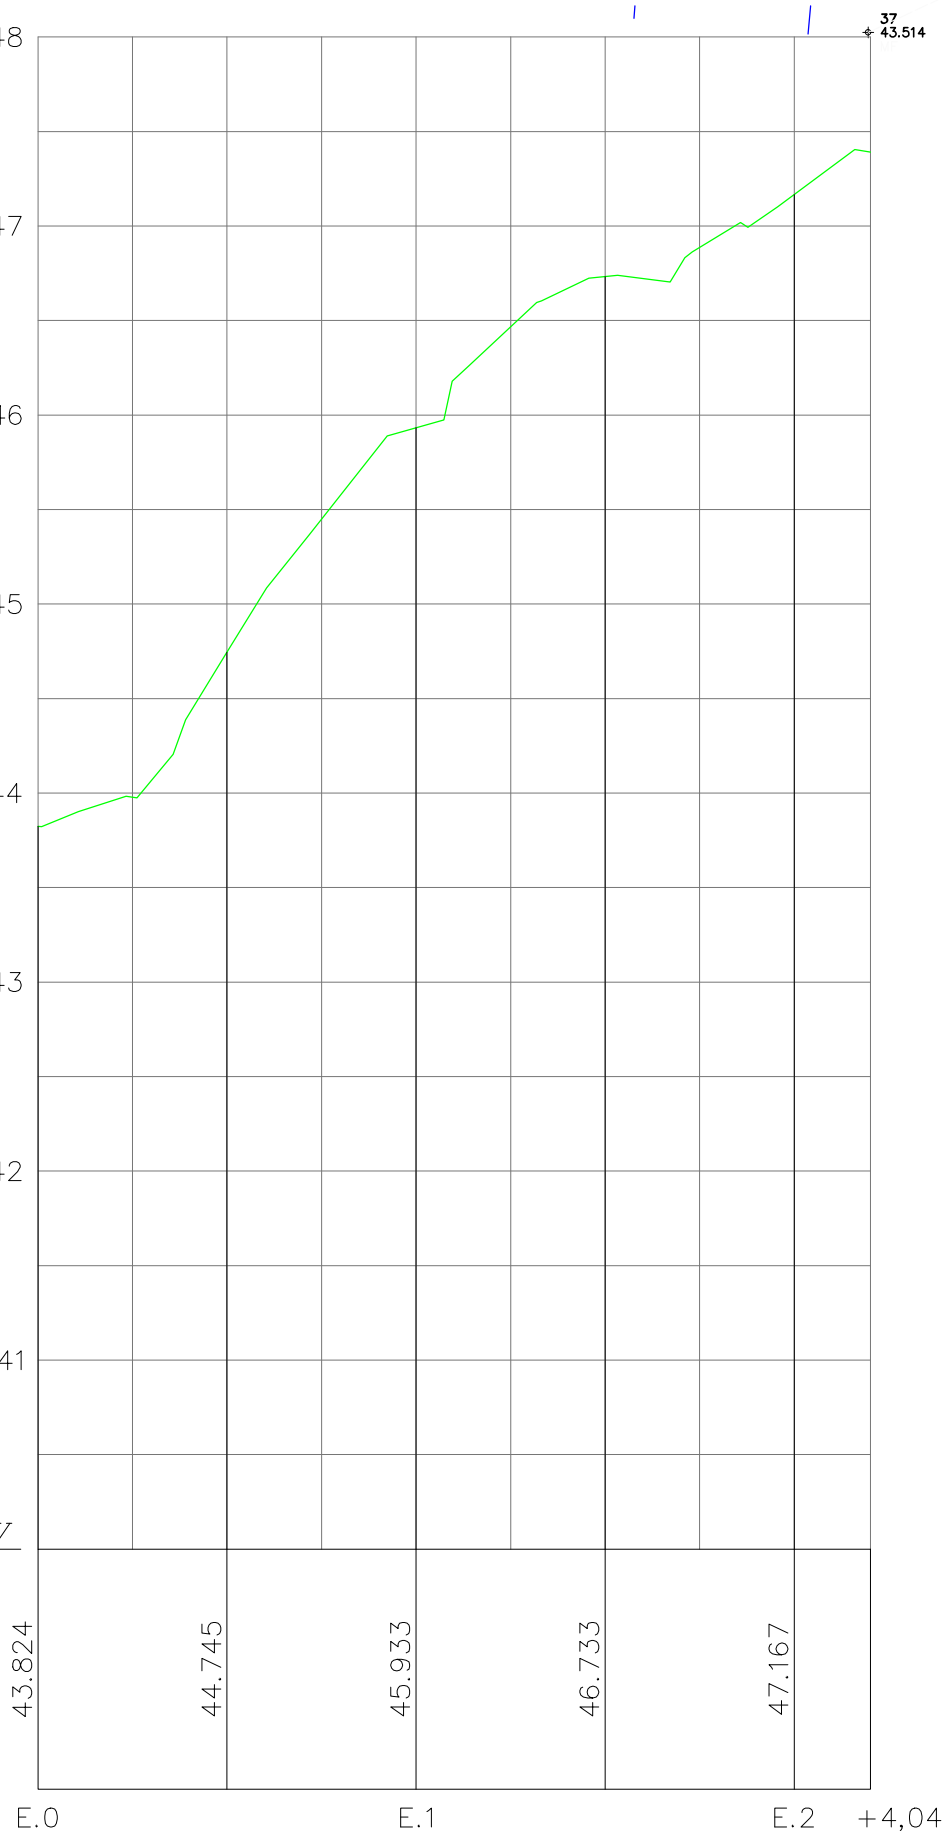



PREFEITURA MUNICIPAL DE SÃO LOURENÇO DA MATA
SECRETARIA DE INFRAESTRUTURA

OBRA: EXECUÇÃO DE RECAPEAMENTO ASFÁLTICO EM DIVERSAS AVENIDAS DE SÃO LOURENÇO DA MATA - PE
LOCALIDADE: RUA DA LINHA, TIÚMA, SÃO LOURENÇO DA MATA/PE.

CONTEÚDO: PLANTA DE CAPEAMENTO ASFÁLTICO E PERFIL

DATA: JUL/2025
ESCALA: 1/500
RESPONSÁVEL TÉCNICO: EMANUELLE SILVA MELO DE SOUZA: CAU/PE A58312-0

Nº DA PRANCHA:
01/01