



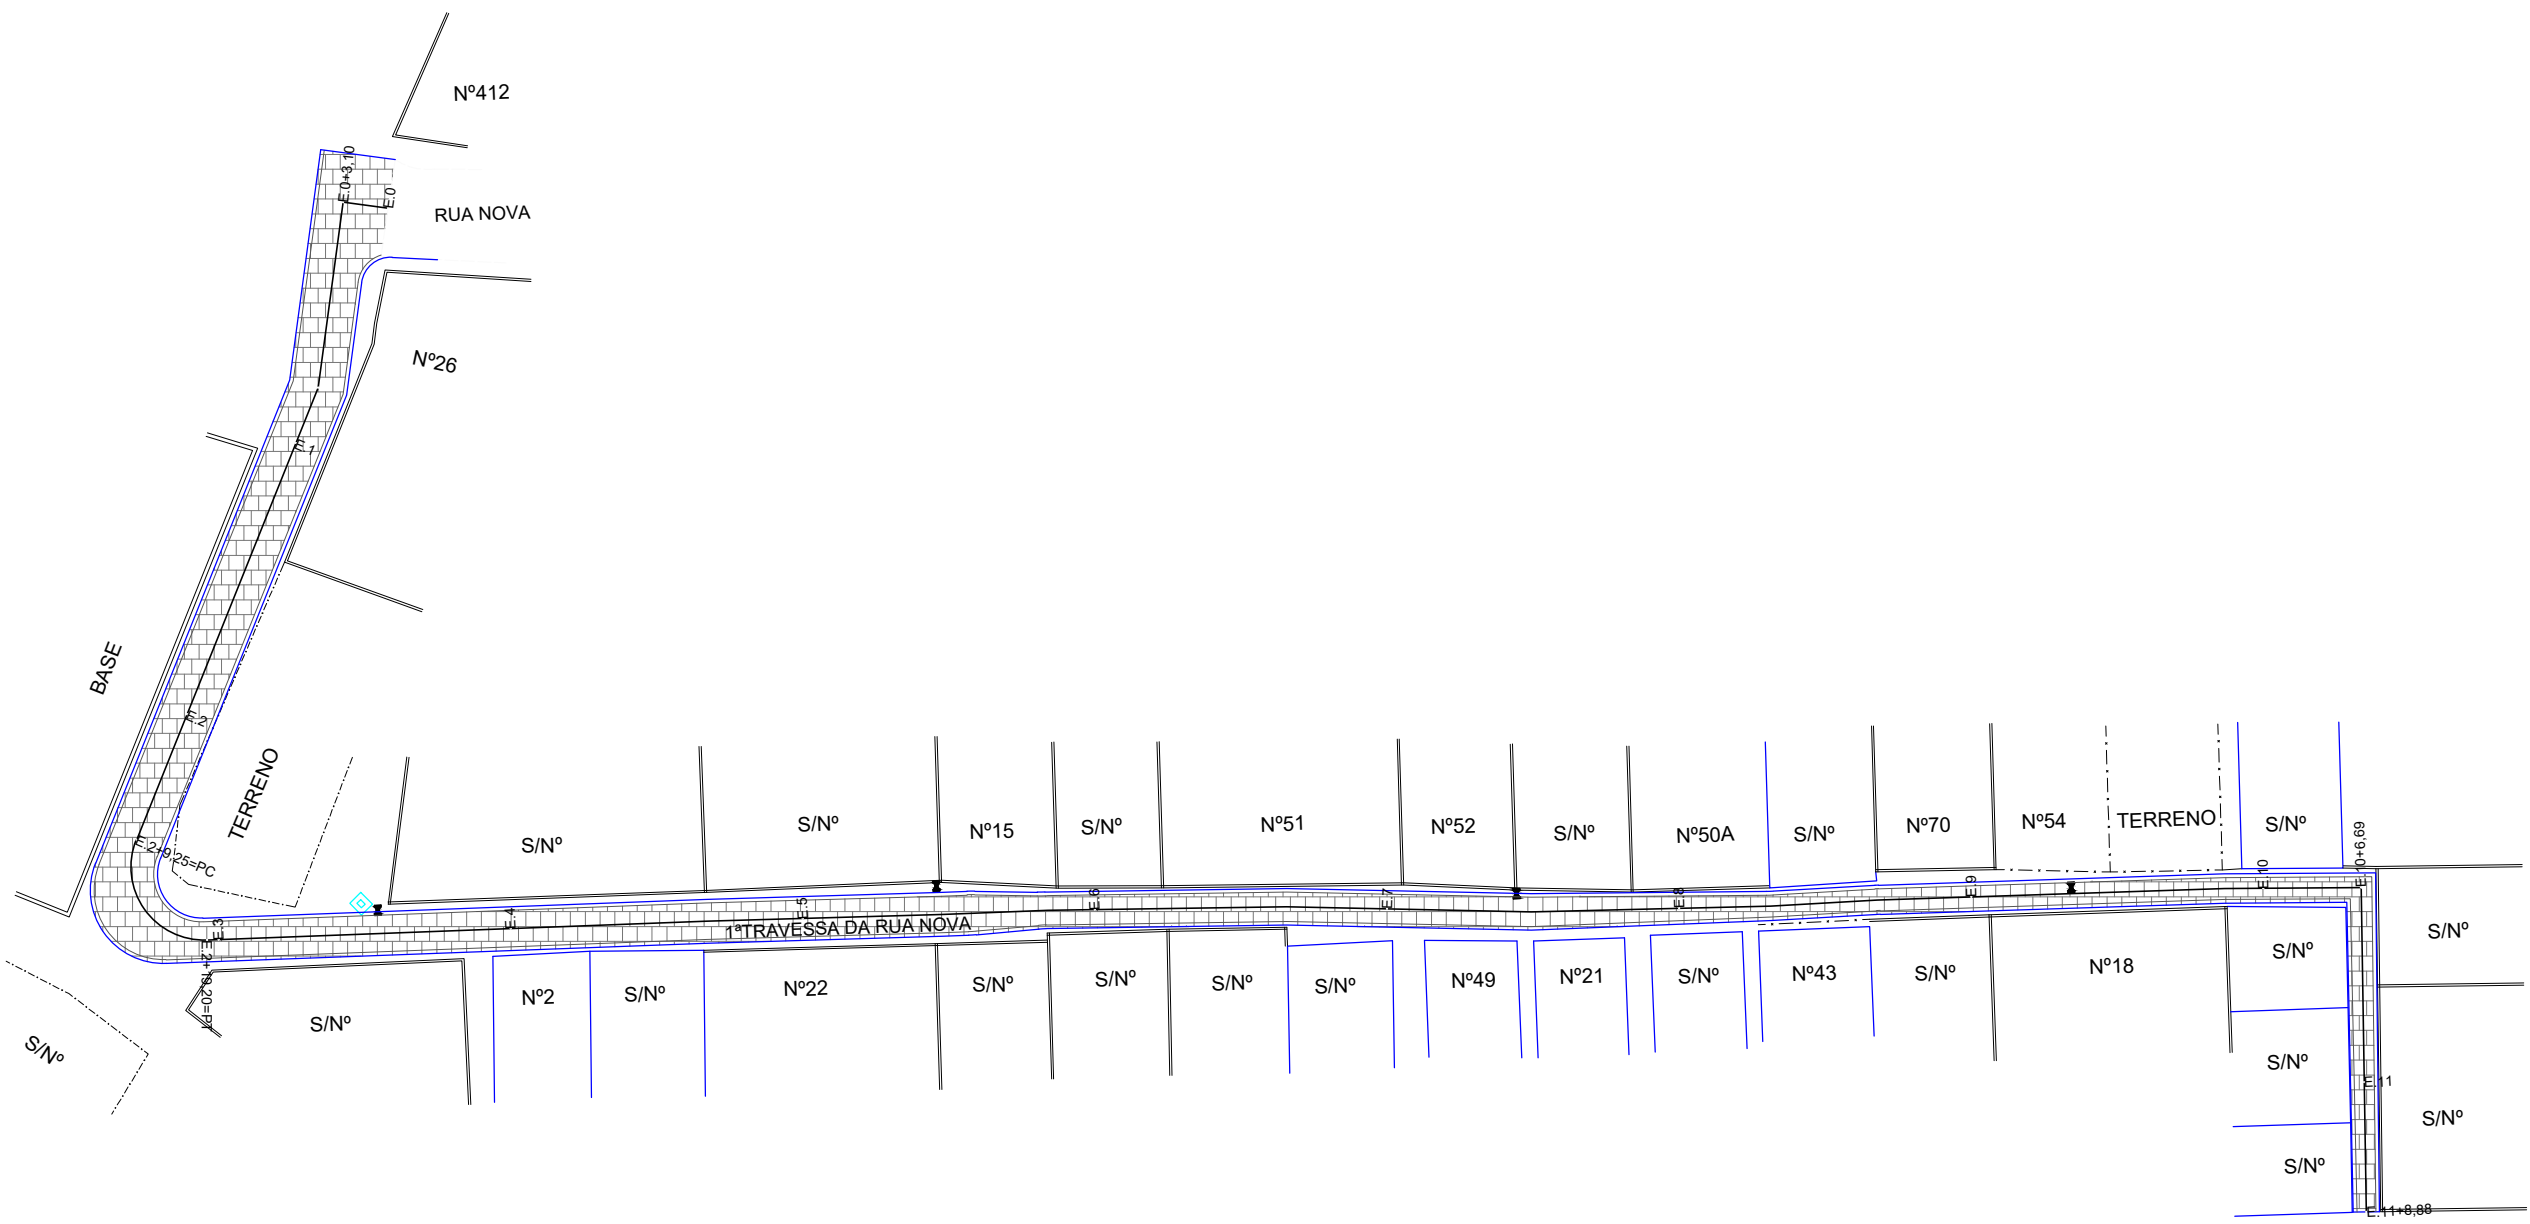

SEÇÃO TIPO DE PAVIMENTAÇÃO EM PARALELEPÍPEDOS DA 1ª TRAVESSA DA RUA NOVA

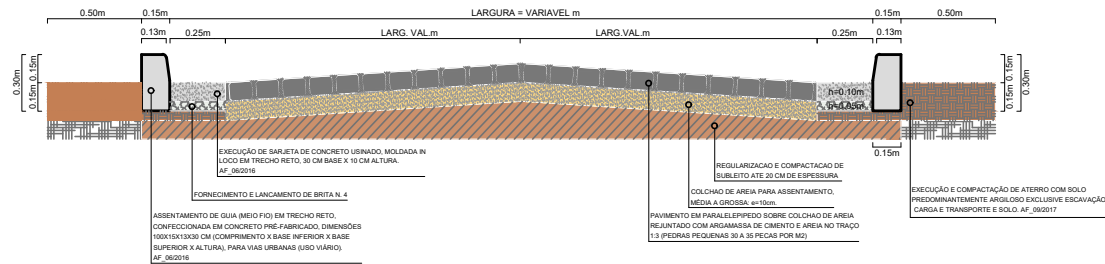

LEGENDA



ÁRVORE



EDIFICAÇÃO



MEIO FIO



POSTE-BT



MURO



CERCA

PERFIL DA 1ª TRAVESSA DA RUA NOVA



LEGENDA



EIXO PROJETADO



MEIO FIO PROJETADO



PERFIL DO TERRENO NATURAL



PERFIL PROJETADO



CAIXA A SER IMPLANTADO



GALERIA PROJETADA



PREFEITURA MUNICIPAL DE SÃO LOURENÇO DA MATA
SECRETARIA DE INFRAESTRUTURA

OBRA: EXECUÇÃO DE RECAPEAMENTO ASFÁSTICO EM DIVERSAS
AVENIDAS DE SÃO LOURENÇO DA MATA - PE

LOCALIDADE: 1ª TRAVESSA DA RUA NOVA, TIÚMA, SÃO LOURENÇO DA MATA/PE.

CONTEÚDO: PLANTA DE CAPEAMENTO ASFÁLTICO E PERFIL

Nº DA PRANCHA:

DATA:
JUL/2025

ESCALA:
1/550

RESPONSÁVEL TÉCNICO:
EMANUELLE SILVA MELO DE SOUZA: CAU/PE A58312-0

01/01