

LEGENDA

ÁRVORE

EDIFICAÇÃO

MEIO FIO

MURO

POSTE-BT

CAIXA PLUV.

CERCA

LEGENDA

E.0 EIXO PROJETADO


MEIO FIO PROJETADO

PERFIL DO TERRENO NATURAL


PERFIL PROJETADO

MURO DE ARRIMO PROJETADO


CALÇADA PROJETADA

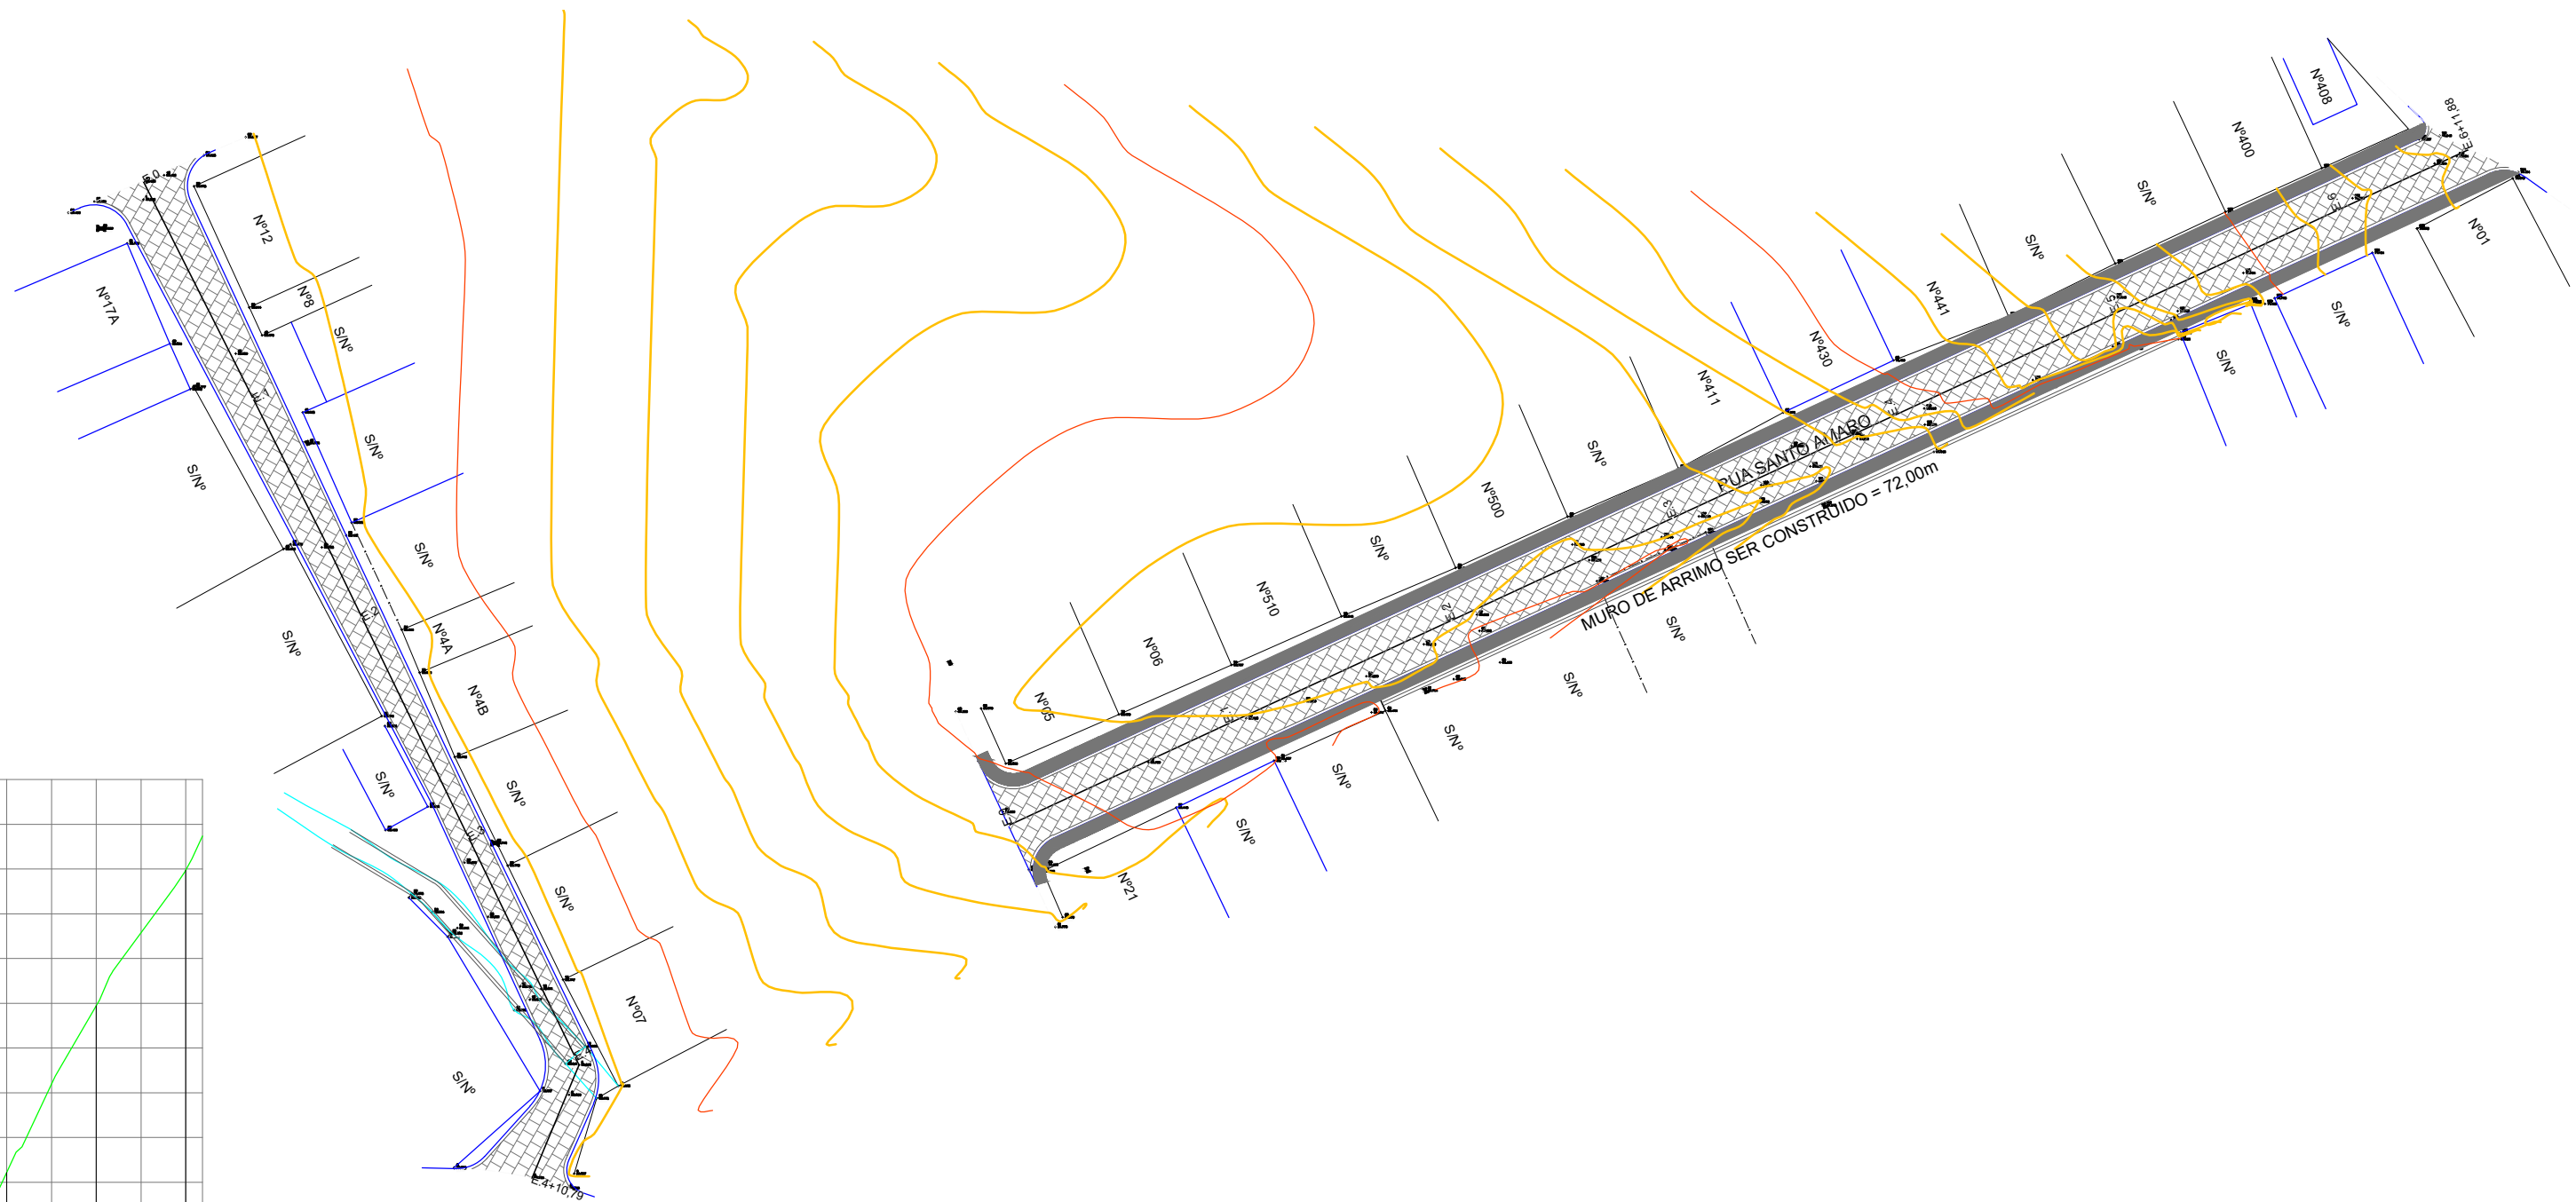


PERFIL DA RUA SANTO AMARO

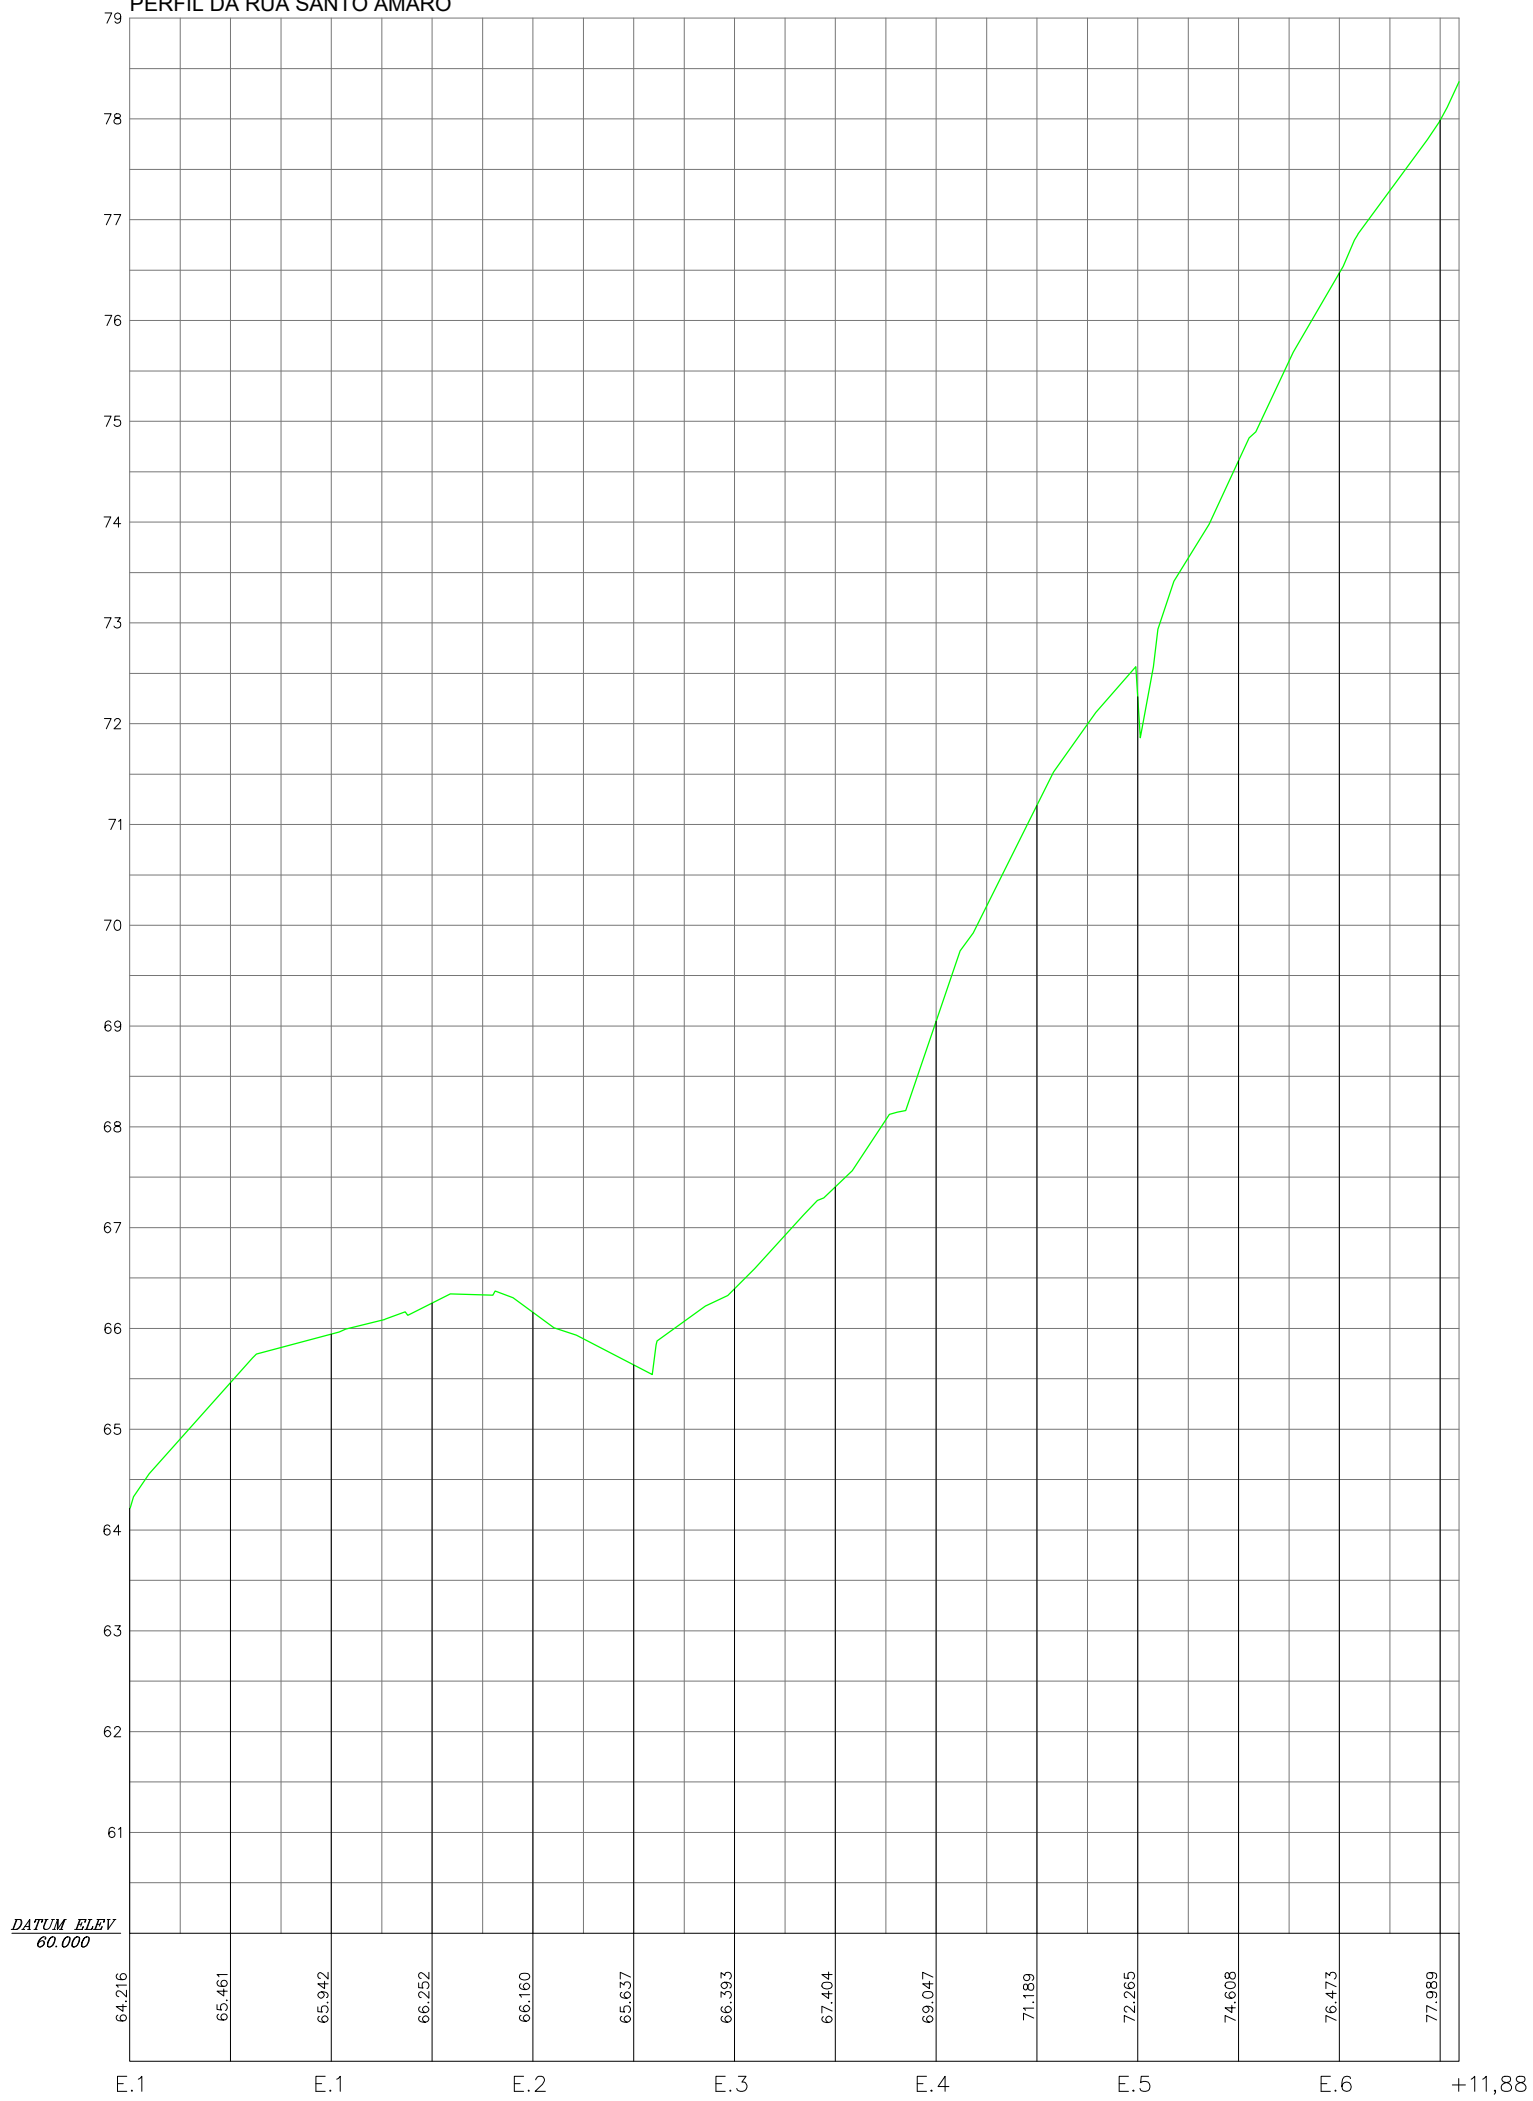


PERFIL DA RUA DO CANAL EM TIUMA

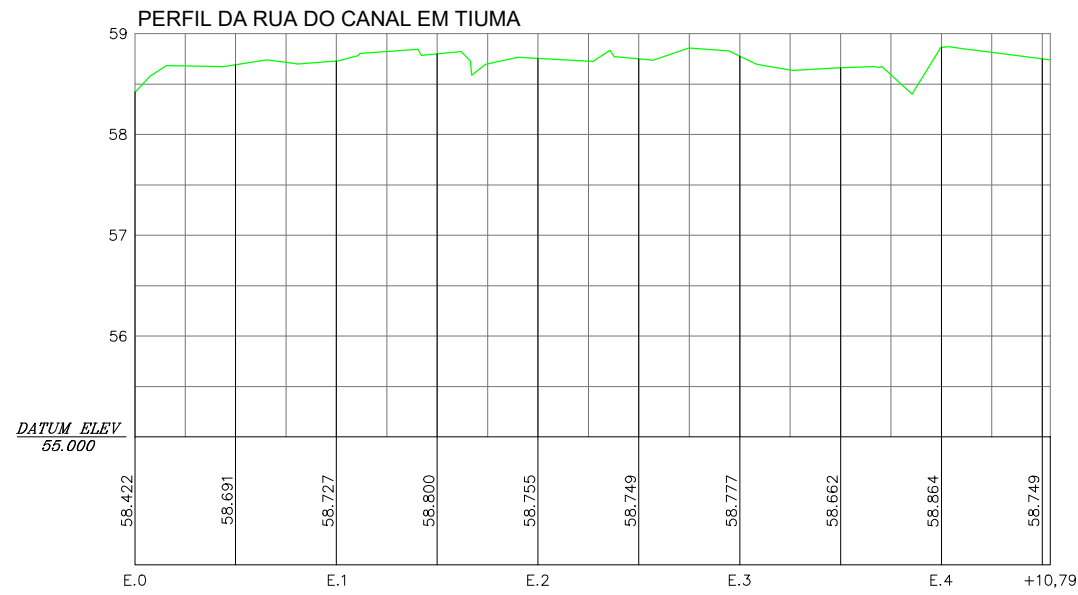

SEÇÃO TIPO DE PAVIMENTAÇÃO EM PARALELEPÍEDOS DA RUA SANTO AMARO

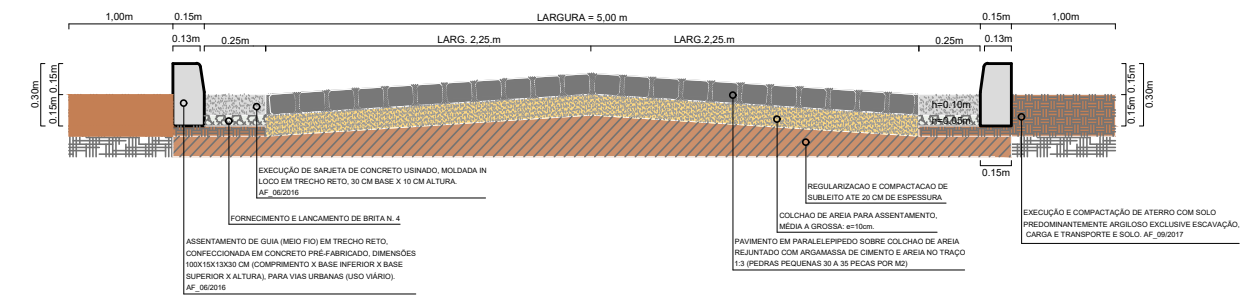

SEÇÃO TIPO DE PAVIMENTAÇÃO EM PARALELEPÍEDOS DA RUA DO CANAL

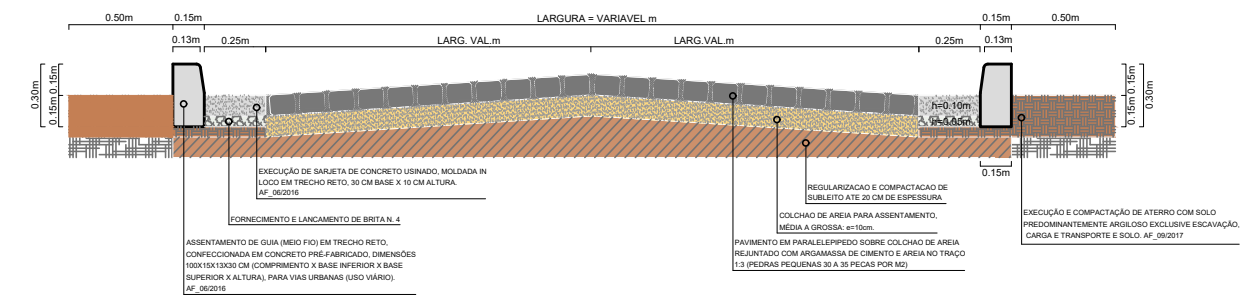

PREFEITURA MUNICIPAL DE SÃO LOURENÇO DA MATA
SECRETARIA DE INFRAESTRUTURA

OBRA: EXECUÇÃO DE RECAPEAMENTO ASFÁSTICO EM DIVERSAS
AVENIDAS DE SÃO LOURENÇO DA MATA - PE
LOCALIDADE: RUA SANTO AMARO E 2ª TRAVESSA ETTORE LABANCA, TIÚMA,
SÃO LOURENÇO DA MATA/PE.

CONTEÚDO: PLANTA DE CAPEAMENTO ASFÁLTICO E PERFIL

DATA: JUL/2025
ESCALA: 1/500
RESPONSÁVEL TÉCNICO: EMANUELLE SILVA MELO DE SOUZA: CAU/PE A58312-0

Nº DA PRANCHA:
01/01