
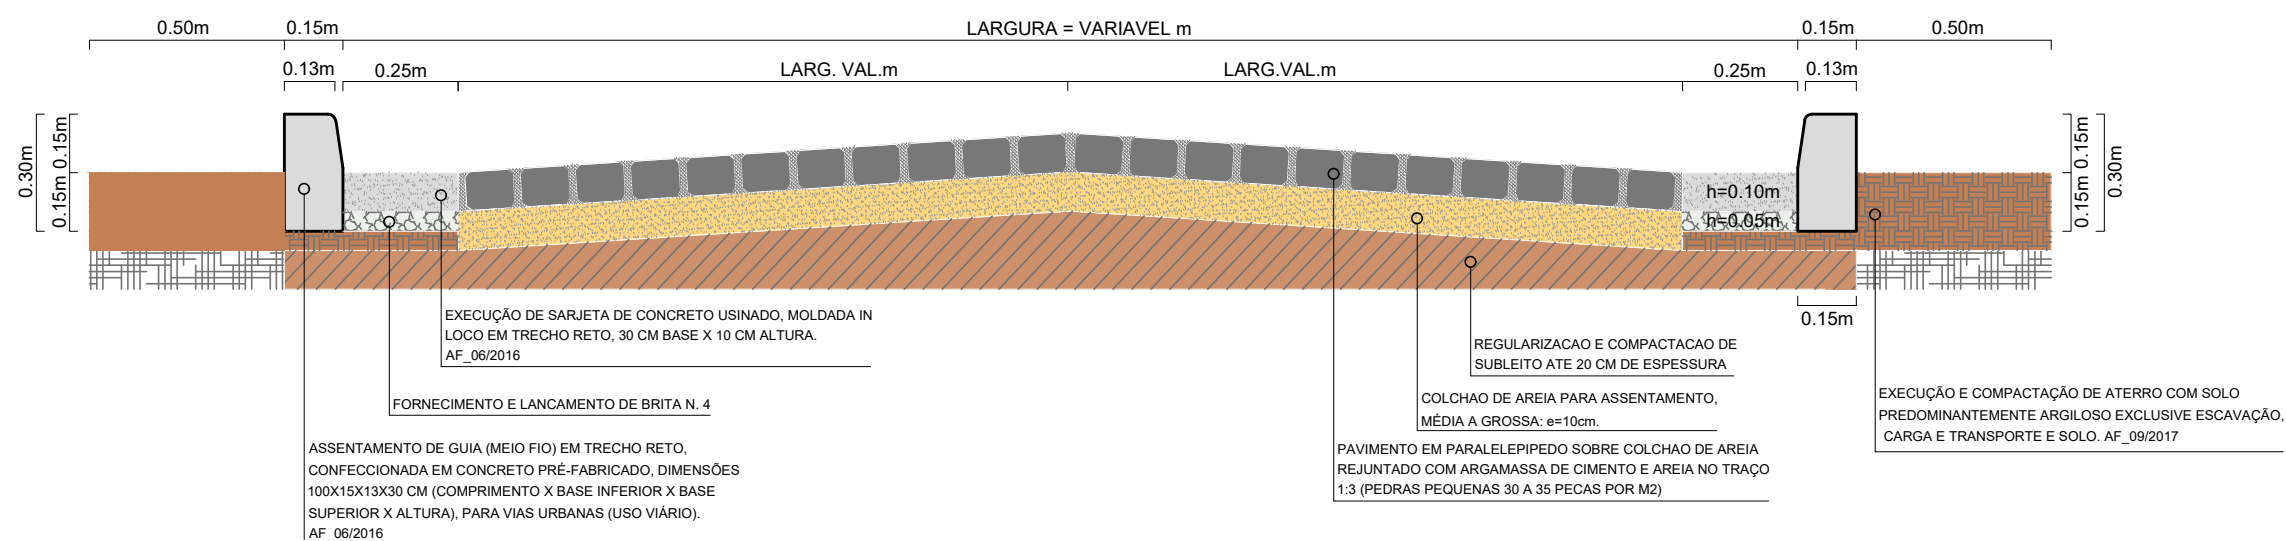
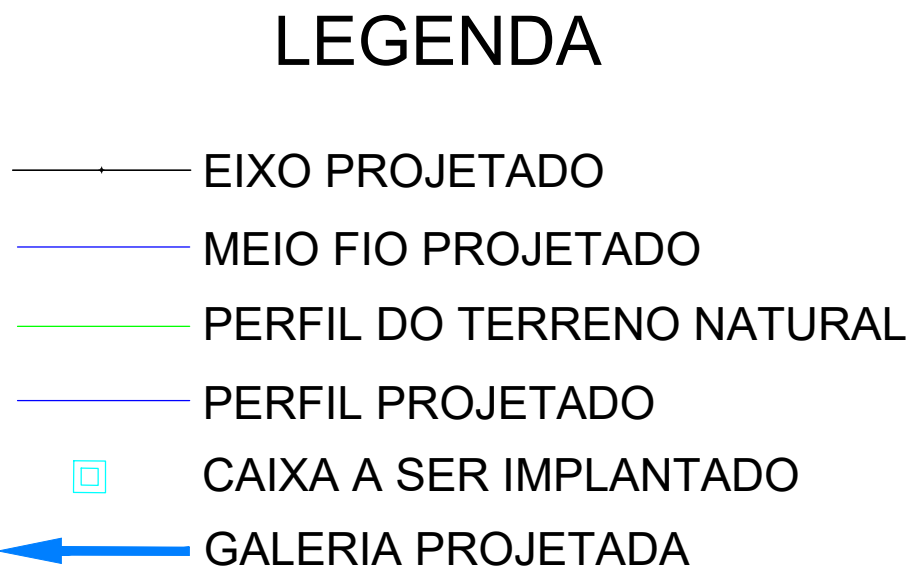
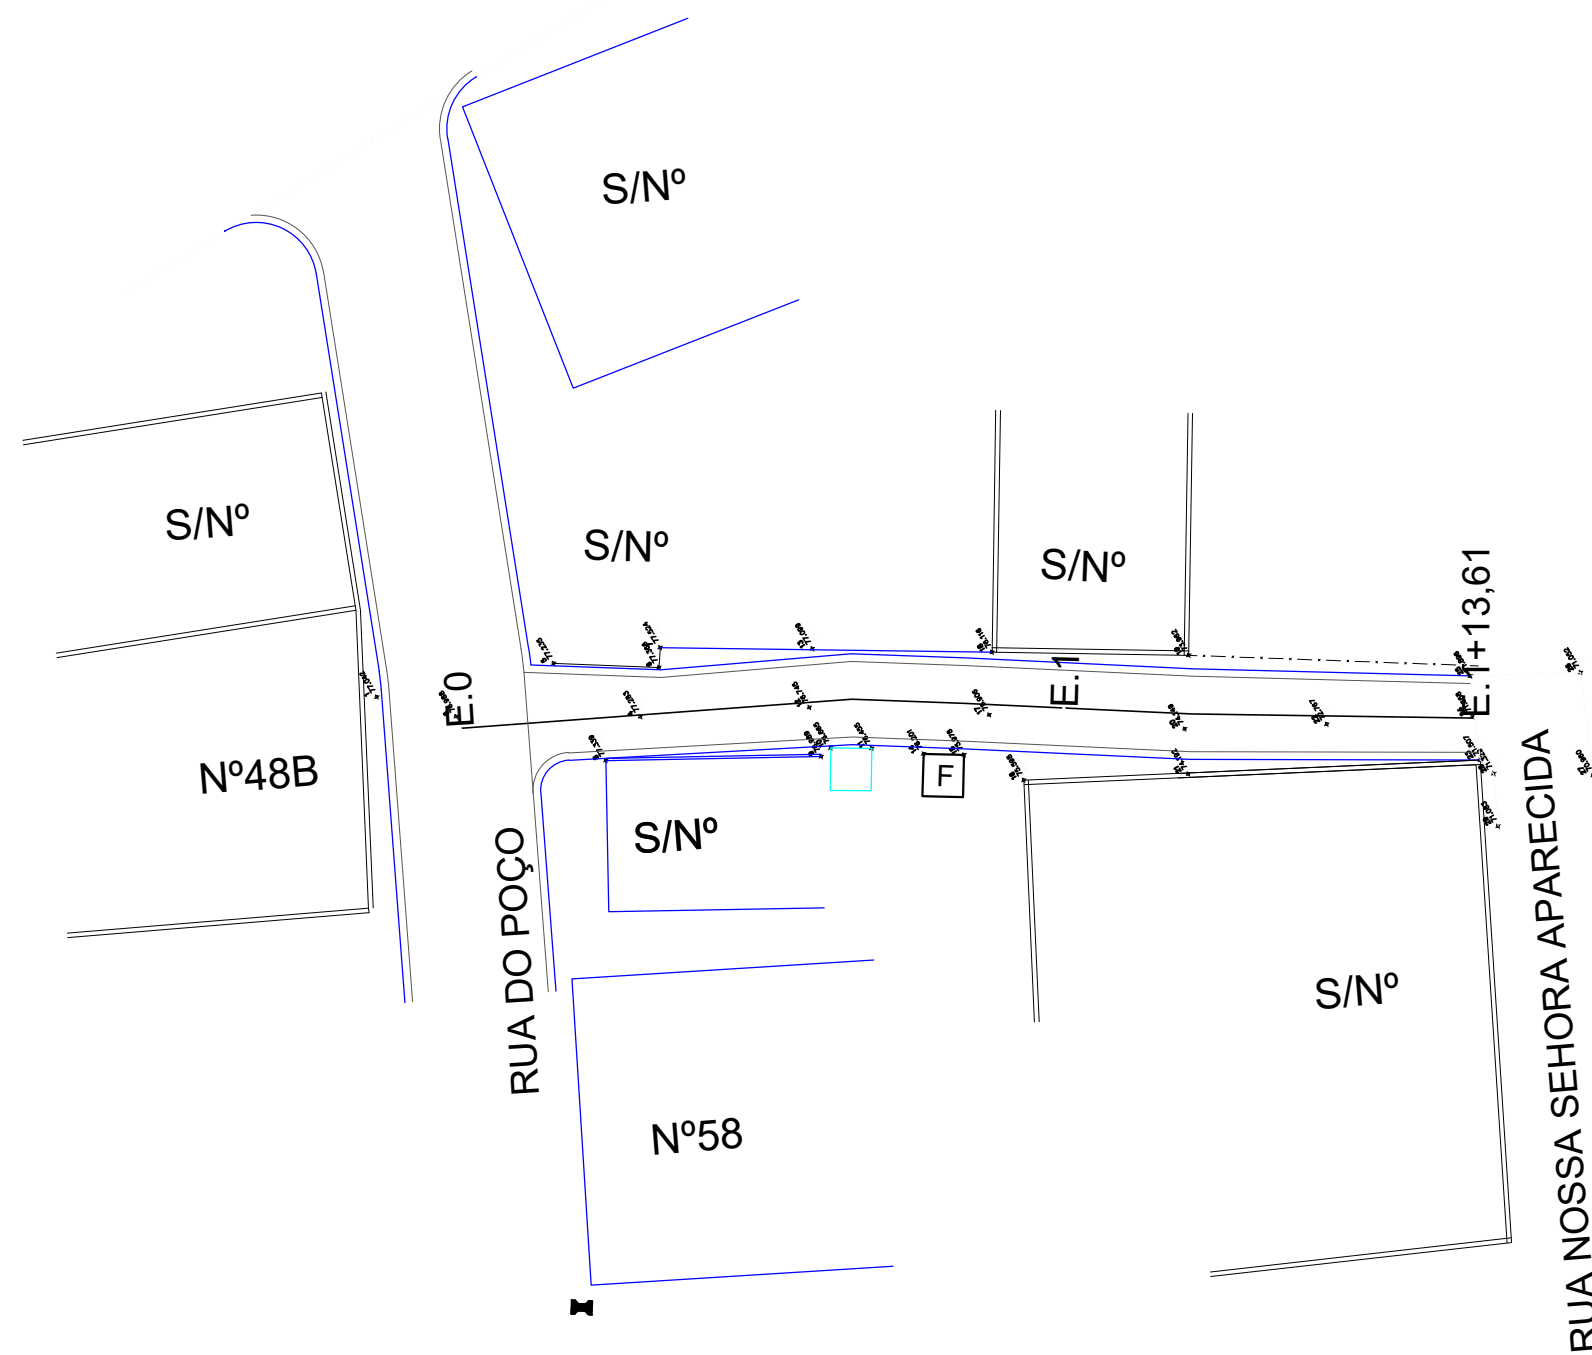


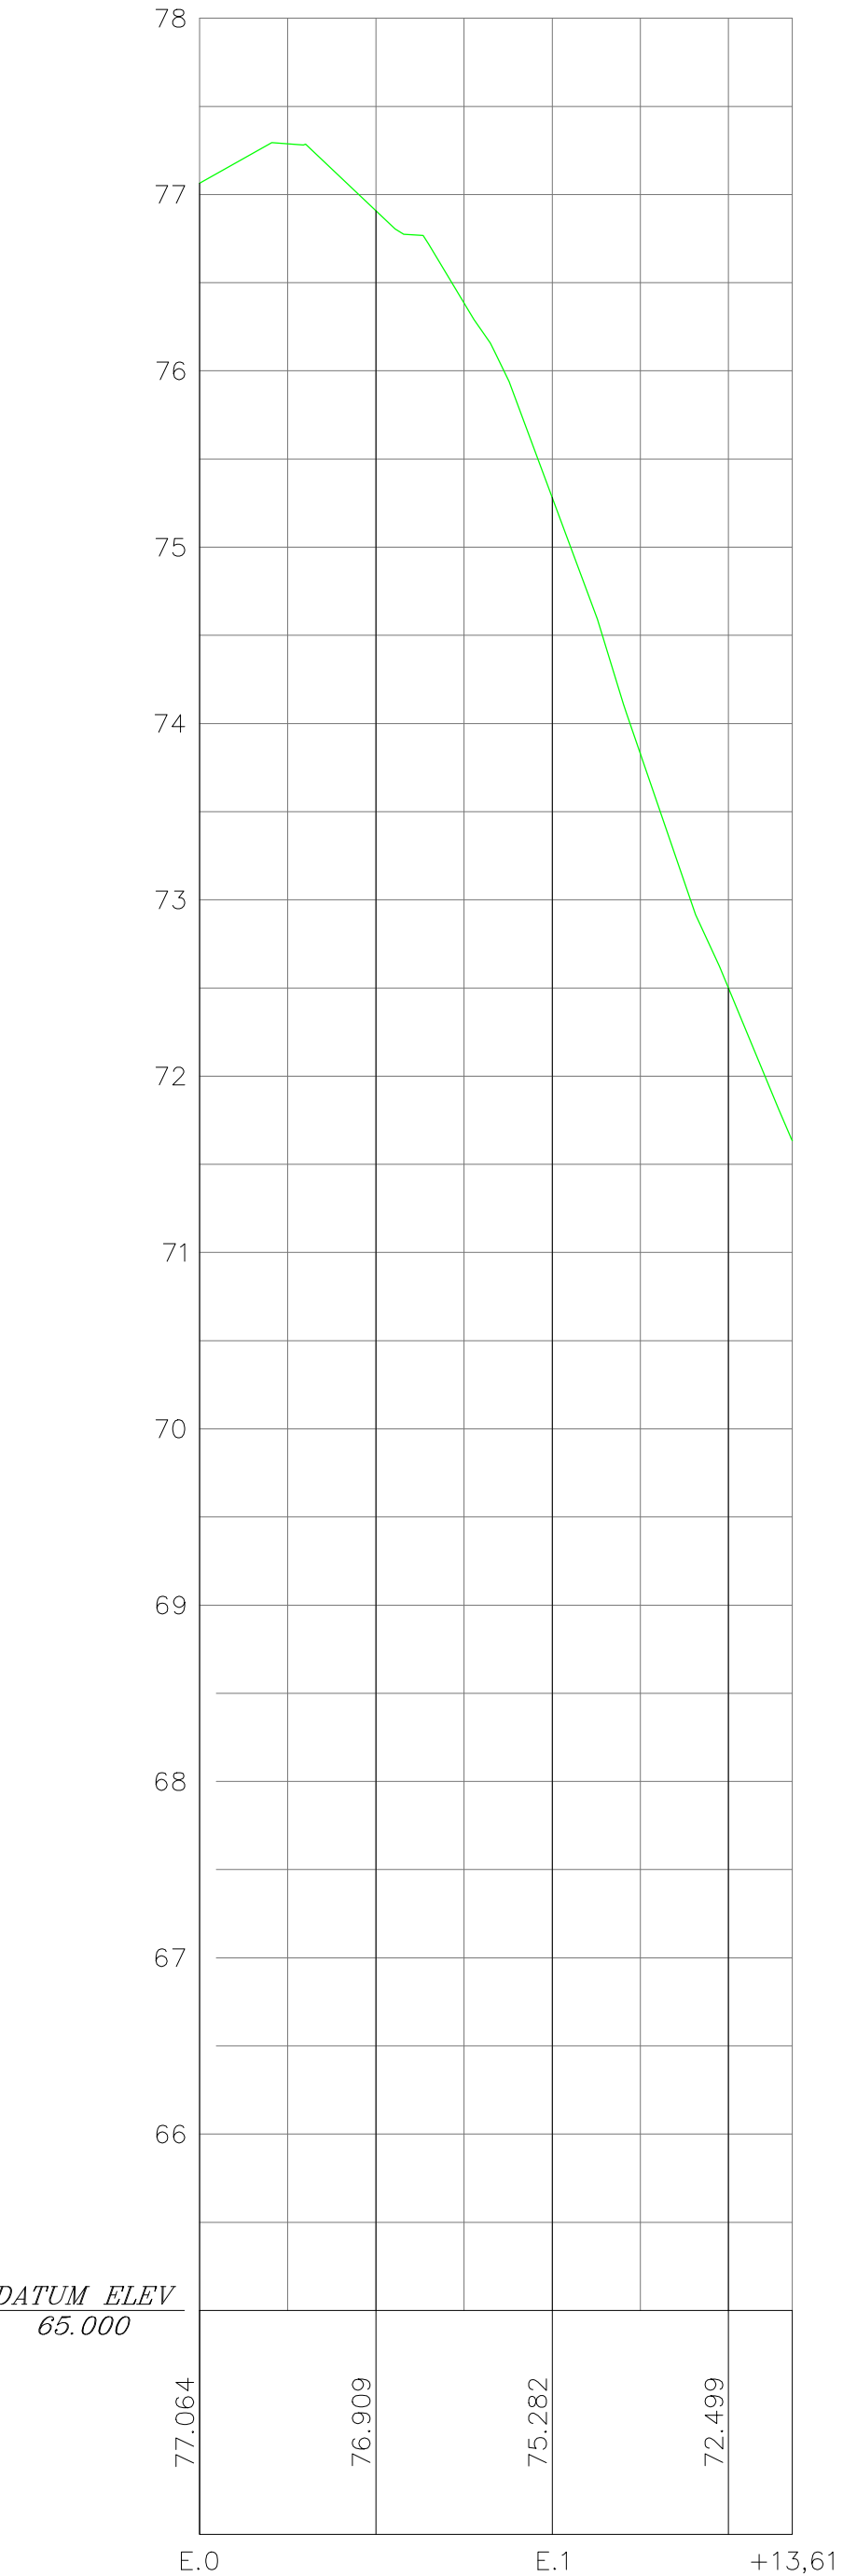

PREFEITURA MUNICIPAL DE SÃO LOURENÇO DA MATA

SECRETARIA DE INFRAESTRUTURA

OBRA: EXECUÇÃO DE RECAPEAMENTO ASFÁSTICO EM DIVERSAS AVENIDAS DE SÃO LOURENÇO DA MATA - PE

LOCALIDADE: TRAVESSA NOSSA SENHORA APARECIDA, TIÚMA, SÃO LOURENÇO DA MATA/PE.

CONTEÚDO: PLANTA DE CAPEAMENTO ASFÁLTICO E PERFIL

DATA: JUL/2025

ESCALA: 1/500

RESPONSÁVEL TÉCNICO: EMANUELLE SILVA MELO DE SOUZA: CAU/PE A583121-0

Nº DA PRANCHA: 01/01