

RELATÓRIO FOTOGRÁFICO

MUNICÍPIO/UF: SÃO LOURENÇO DA MATA / PE	GESTOR / AÇÃO: SECRETARIA DE INFRAESTRUTURA	ENDEREÇO: PRAÇA DR. ARAUJO SOBRINHO, CENTRO DE SAO LOURENÇO DA MATA-PE	BM: 01	DATA EMISSÃO: 03/02/2021
--	--	---	-----------	-----------------------------

PROPONENTE: PREFEITURA DE SÃO LOURENÇO DA MATA	OBJETO: CONTRATAÇÃO DE EMPRESA DE ENGENHARIA PARA EXECUÇÃO DE REFORMA EMERGENCIAL DO HOSPITAL PETRONILA CAMPOS, LOCALIZADO NO BAIRRO	EMPREENDIMENTO: Construção de Edifícios (também para Reformas)
---	---	---

FOTO 01



FOTO 02



1.1.1.1 PLACA DE OBRA (PARA CONSTRUCAO CIVIL) EM CHAPA GALVANIZADA *N. 22*, ADESIVADA, DE *2,0 X 1,125* M

1.1.2.1 DEMOLIÇÃO DE ALVENARIA DE BLOCO FURADO, DE FORMA MANUAL, SEM REAPROVEITAMENTO. AF_12/2017

FOTO 03



FOTO 04



1.1.2.2 DEMOLIÇÃO DE PISO INDUSTRIAL

1.1.2.4 DEMOLIÇÃO DE PISO CIMENTADO SOBRE LASTRO DE CONCRETO

FOTO 05



FOTO 06



1.1.2.5 REMOÇÃO DE PORTAS, DE FORMA MANUAL, SEM REAPROVEITAMENTO. AF_12/2017

1.1.2.6 REMOÇÃO DE JANELAS, DE FORMA MANUAL, SEM REAPROVEITAMENTO. AF_12/2017


Diego Alves
Engo Civil
CREA - 1818446316 PE

RELATÓRIO FOTOGRÁFICO


MUNICÍPIO/UF: SÃO LOURENÇO DA MATA / PE	GESTOR / AÇÃO: SECRETARIA DE INFRAESTRUTURA	ENDEREÇO: PRAÇA DR. ARAUJO SOBRINHO, CENTRO DE SAO LOURENÇO DA MATA-PE	BM: 01	DATA EMISSÃO: 03/02/2021
PROPONENTE: PREFEITURA DE SÃO LOURENÇO DA MATA	OBJETO: CONTRATAÇÃO DE EMPRESA DE ENGENHARIA PARA EXECUÇÃO DE REFORMA EMERGÊNCIAL DO HOSPITAL PETRONILA CAMPOS, LOCALIZADO NO BAIRRO	EMPREENDIMENTO: Construção de Edifícios (também para Reformas)		



1.1.2.8	RETIRADA DE DIVISÓRIAS EM CHAPAS DE MADEIRA, COM MONTANTES METÁLICOS	1.1.2.11	REMOÇÃO DE PINTURA LATEX (RASPAGEM, E OU LIXAMENTO, E OU ESCOVAÇÃO)
---------	--	----------	---

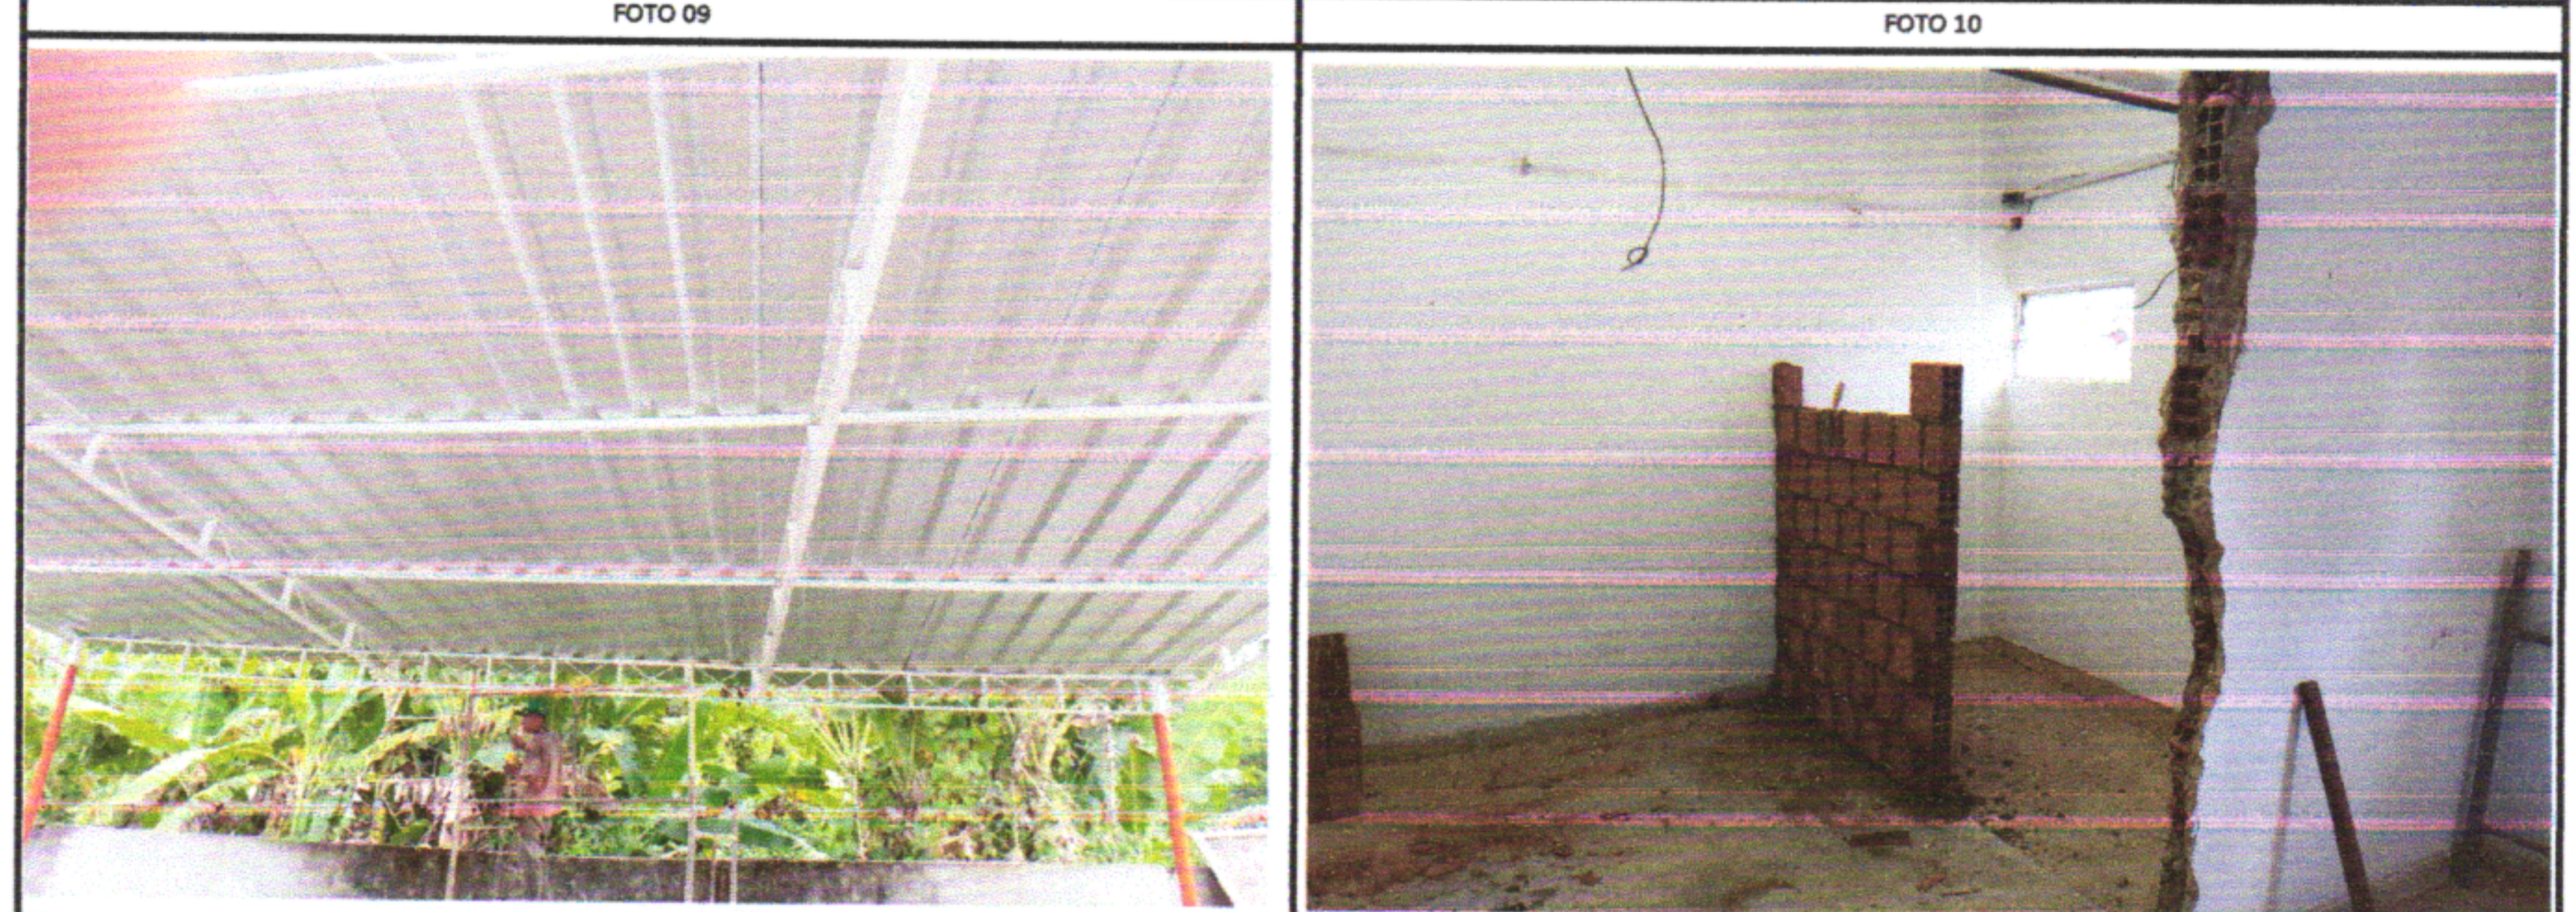

1.2.1.2	ESTRUTURA TRELICADA DE COBERTURA, TIPO FINK, COM LIGAÇÕES SOLDADAS, INCLUSOS PERFIS METÁLICOS, CHAPAS METÁLICAS, MÃO DE OBRA E TRANSPORTE COM GUINDASTE - FORNECIMENTO E	1.3.1.1	ALVENARIA DE VEDAÇÃO DE BLOCOS CERÂMICOS FURADOS NA VERTICAL DE 9X19X39CM (ESPESSURA 9CM) DE PAREDES COM ÁREA LÍQUIDA MAIOR OU IGUAL A 6M² SEM VÃOS E ARGAMASSA DE
---------	--	---------	--


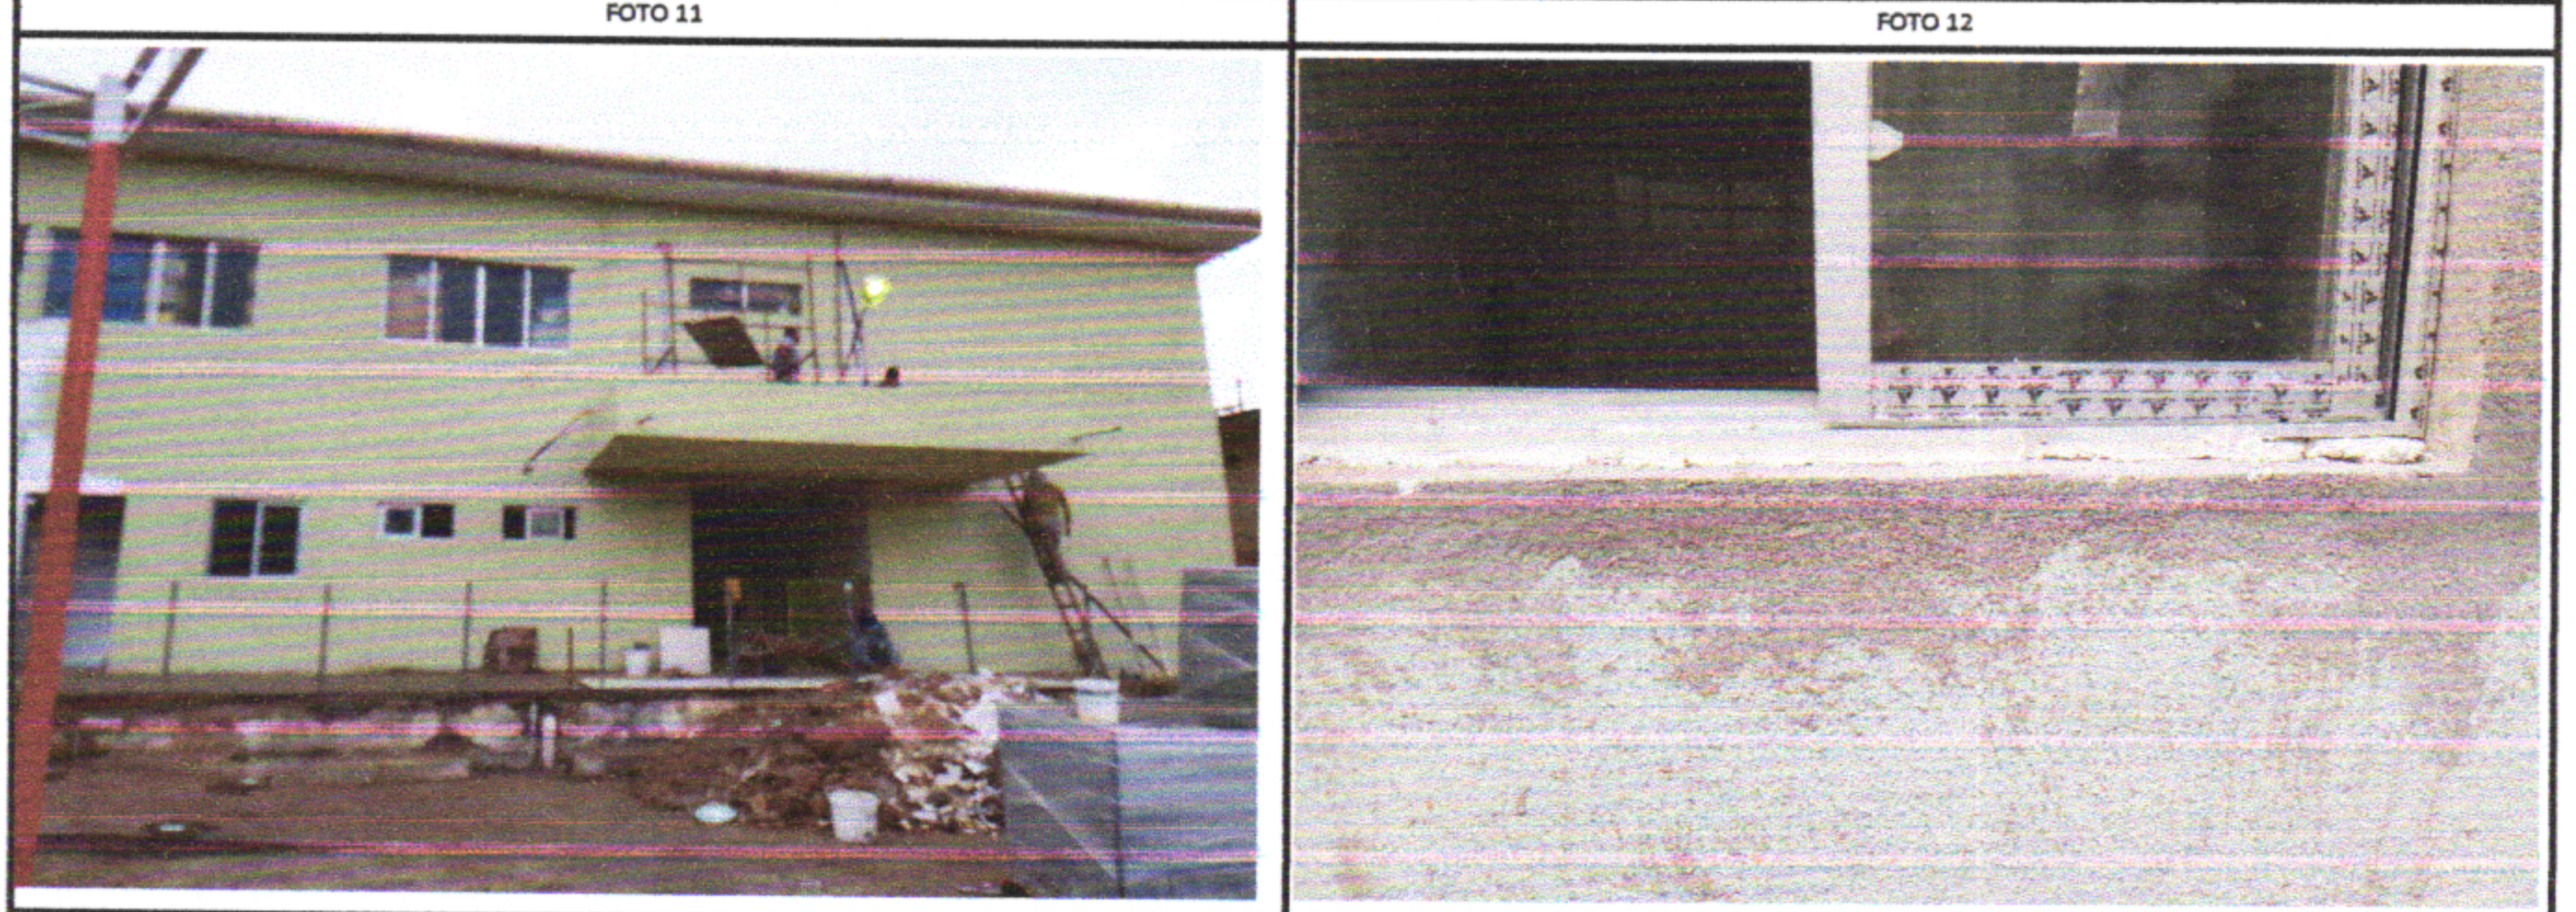






1.4.1.2	CALHA DE BEIRAL, SEMICIRCULAR DE PVC, DIÂMETRO 125 MM, INCLUINDO CABECEIRAS, EMENDAS, BOCAIS, SUPORTES E VEDAÇÕES, EXCLUINDO CONDUTORES, INCLUSO TRANSPORTE VERTICAL	1.5.1.6	JANELA DE ALUMÍNIO TIPO MAXIM-AR, COM VIDROS, BATENTE E FERRAGENS. EXCLUSIVE ALIZAR, ACABAMENTO E CONTRAMARCO. FORNECIMENTO E INSTALAÇÃO. AF. 12/2019
---------	--	---------	---

Diego Alves
Engº Civil
CREA - 1818446316 PE

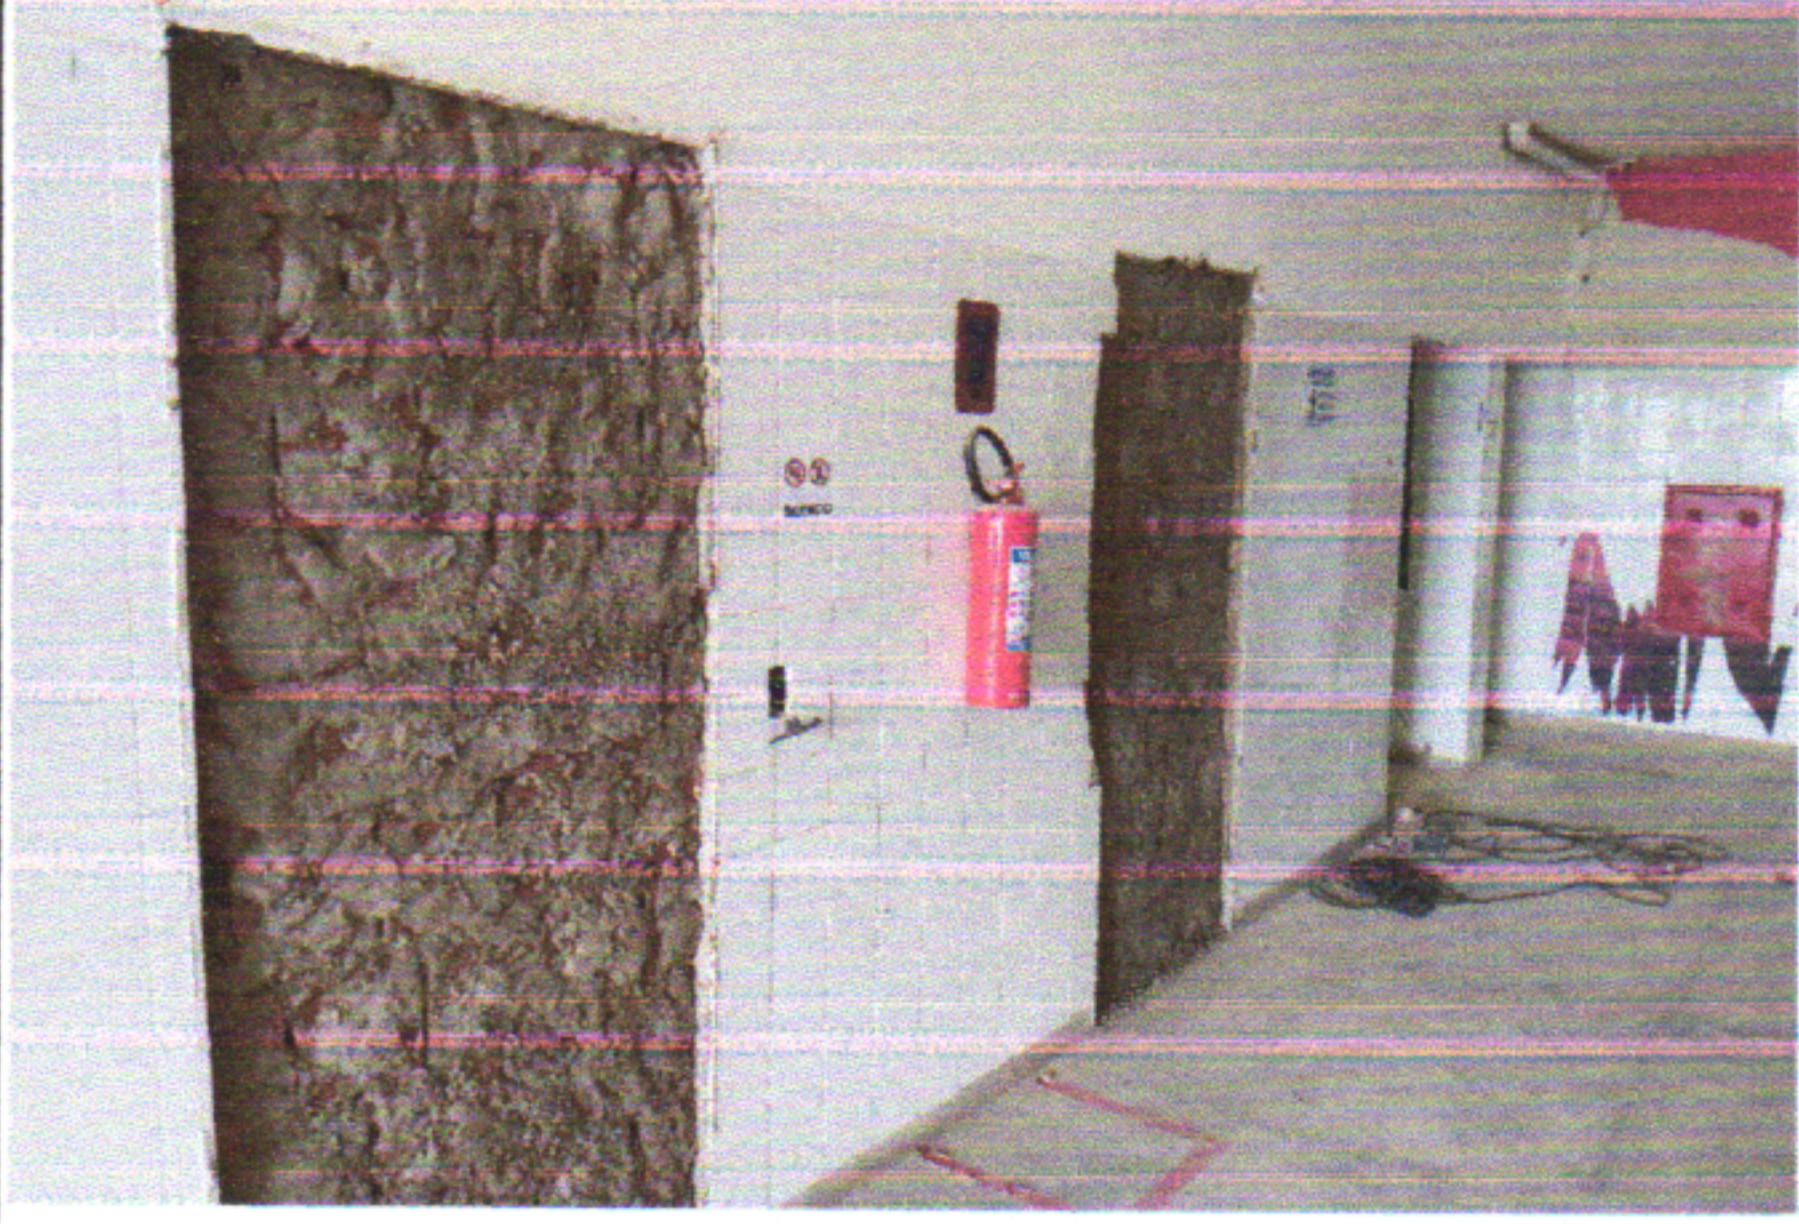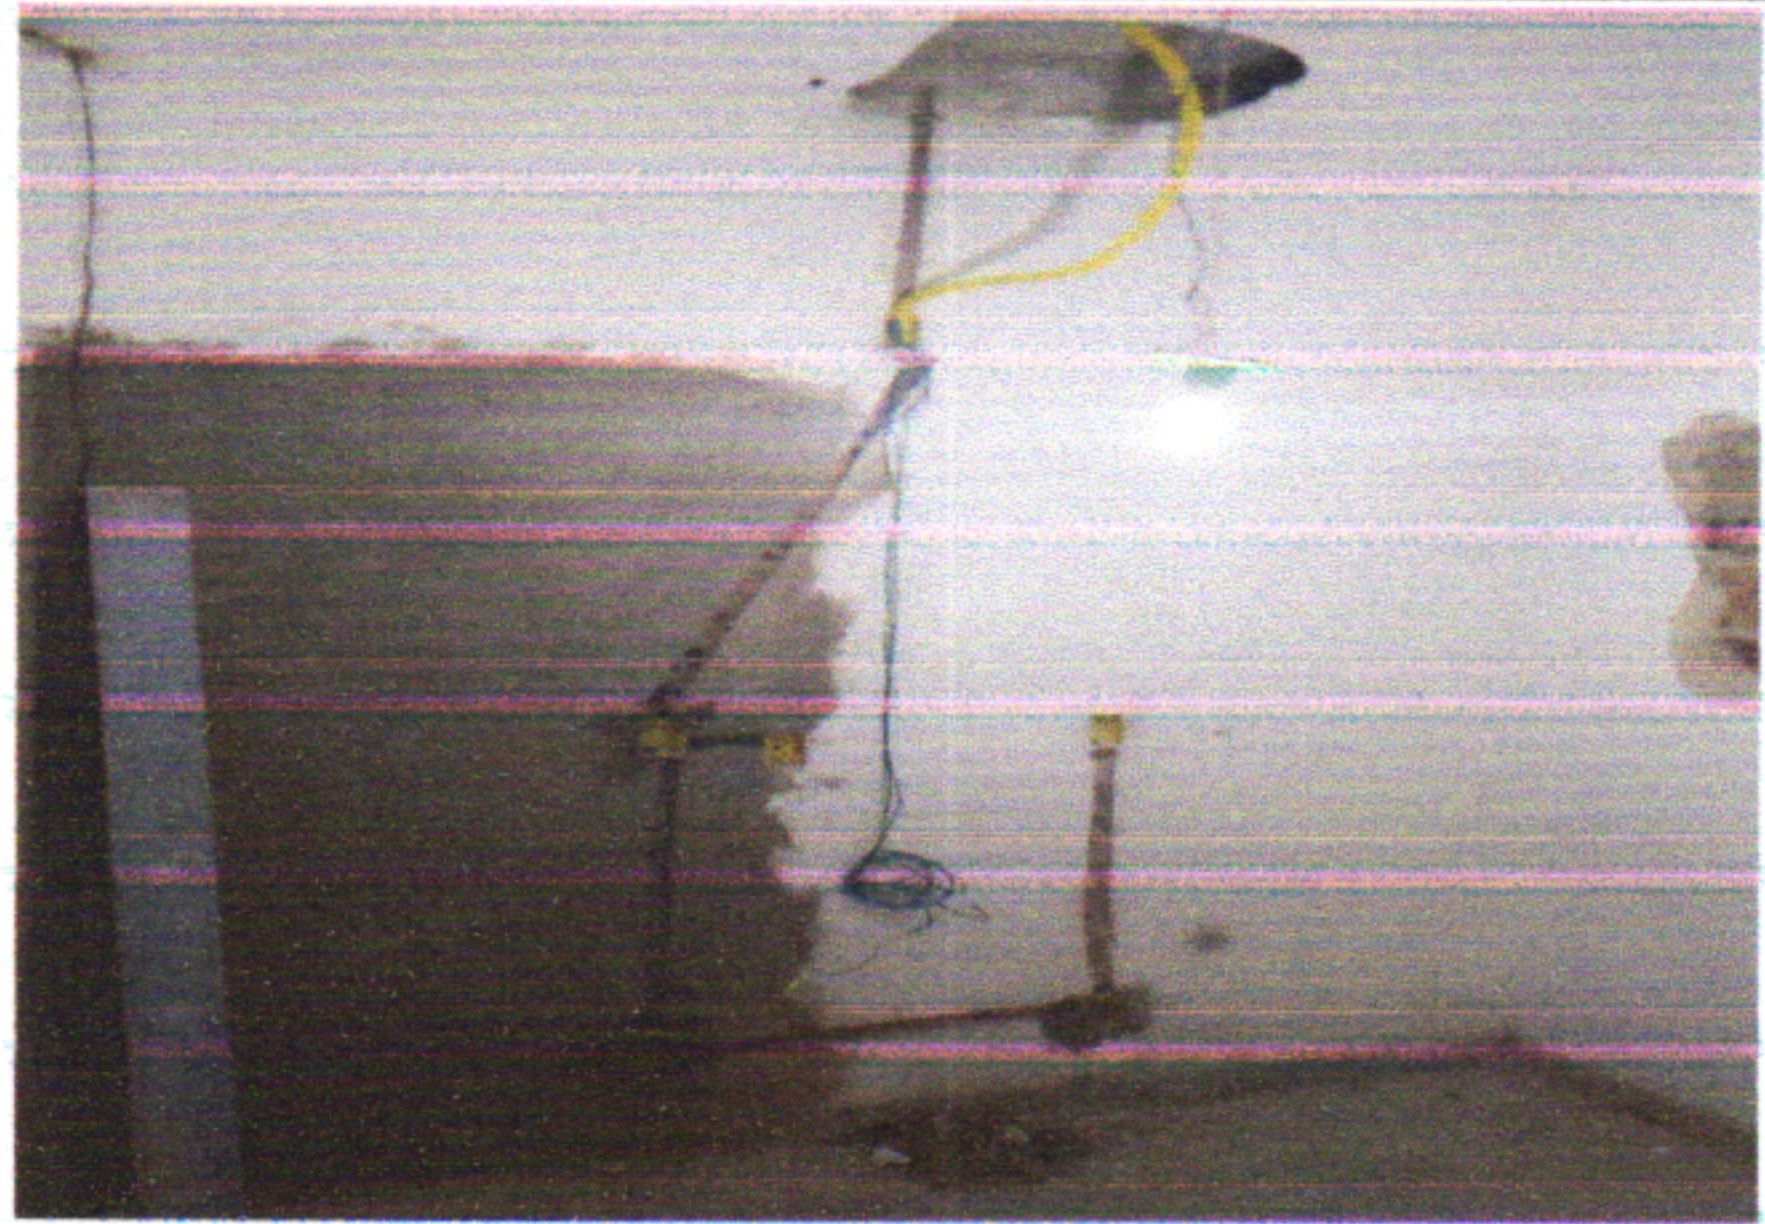RELATÓRIO FOTOGRÁFICO

MUNICÍPIO/UF: SÃO LOURENÇO DA MATA / PE	GESTOR / AÇÃO: SECRETARIA DE INFRAESTRUTURA	ENDEREÇO: PRAÇA DR. ARAUJO SOBRINHO, CENTRO DE SAO LOURENÇO DA MATA-PE	BM: 01	DATA EMISSÃO: 03/02/2021
PROPONENTE: PREFEITURA DE SÃO LOURENÇO DA MATA	OBJETO: CONTRATAÇÃO DE EMPRESA DE ENGENHARIA PARA EXECUÇÃO DE REFORMA EMERGENCIAL DO HOSPITAL PETRONILA CAMPOS, LOCALIZADO NO BAIRRO	EMPREENDIMENTO: Construção de Edifícios (também para Reformas)		

FOTO 13		FOTO 14	
			
1.7.1.1	CHAPISCO APLICADO EM ALVENARIAS E ESTRUTURAS DE CONCRETO INTERNAS, COM COLHER DE PEDREIRO. ARGAMASSA TRAÇO 1:3 COM PREPARO MANUAL. AF_06/2014	1.7.1.2	EMBOÇO, PARA RECEBIMENTO DE CERÂMICA, EM ARGAMASSA TRAÇO 1:2:8, PREPARO MANUAL, APLICADO MANUALMENTE EM FACES INTERNAS DE PAREDES. PARA AMBIENTE COM ÁREA ENTRE 5M2 E
FOTO 15		FOTO 16	
			
1.7.2.1	APLICAÇÃO DE FUNDO SELADOR ACRÍLICO EM PAREDES, UMA DEMÃO. AF_06/2014	1.3.1.1	ALVENARIA DE VEDAÇÃO DE BLOCOS CERÂMICOS FORADOS NA VERTICAL DE 9X19X39CM (ESPESSURA 9CM) DE PAREDES COM ÁREA LÍQUIDA MAIOR OU IGUAL A 6M² SEM VÃOS E ARGAMASSA DE
FOTO 17		FOTO 18	
			
1.8.1.5	PISO EM GRANILITE, MARMORITE OU GRANITINA EM AMBIENTES INTERNOS. AF_09/2020	1.9.1.1	EXECUÇÃO DE PATIO/ESTACIONAMENTO EM PISO INTERTRAVADO, COM BLOCO RETANGULAR COR NATURAL DE 20 X 10 CM, ESPESSURA 8 CM. AF_12/2015

Diego Alves
Engº Civil
CREA - 1818446316 PE

RELATÓRIO FOTOGRÁFICO

MUNICÍPIO/UF:
SÃO LOURENÇO DA MATA / PE

GESTOR / AÇÃO:
SECRETARIA DE INFRAESTRUTURA

ENDEREÇO:
PRAÇA DR. ARAUJO SOBRINHO, CENTRO DE SAO LOURENÇO DA MATA-PE


BM: 01
DATA EMISSÃO: 03/02/2021

PROPONENTE:
PREFEITURA DE SÃO LOURENÇO DA MATA

OBJETO:
CONTRATAÇÃO DE EMPRESA DE ENGENHARIA PARA EXECUÇÃO DE REFORMA EMERGÊNCIAL DO HOSPITAL PETRONILA CAMPOS, LOCALIZADO NO BAIRRO

EMPREENDIMENTO:
Construção de Edifícios (também para Reformas)

FOTO 19

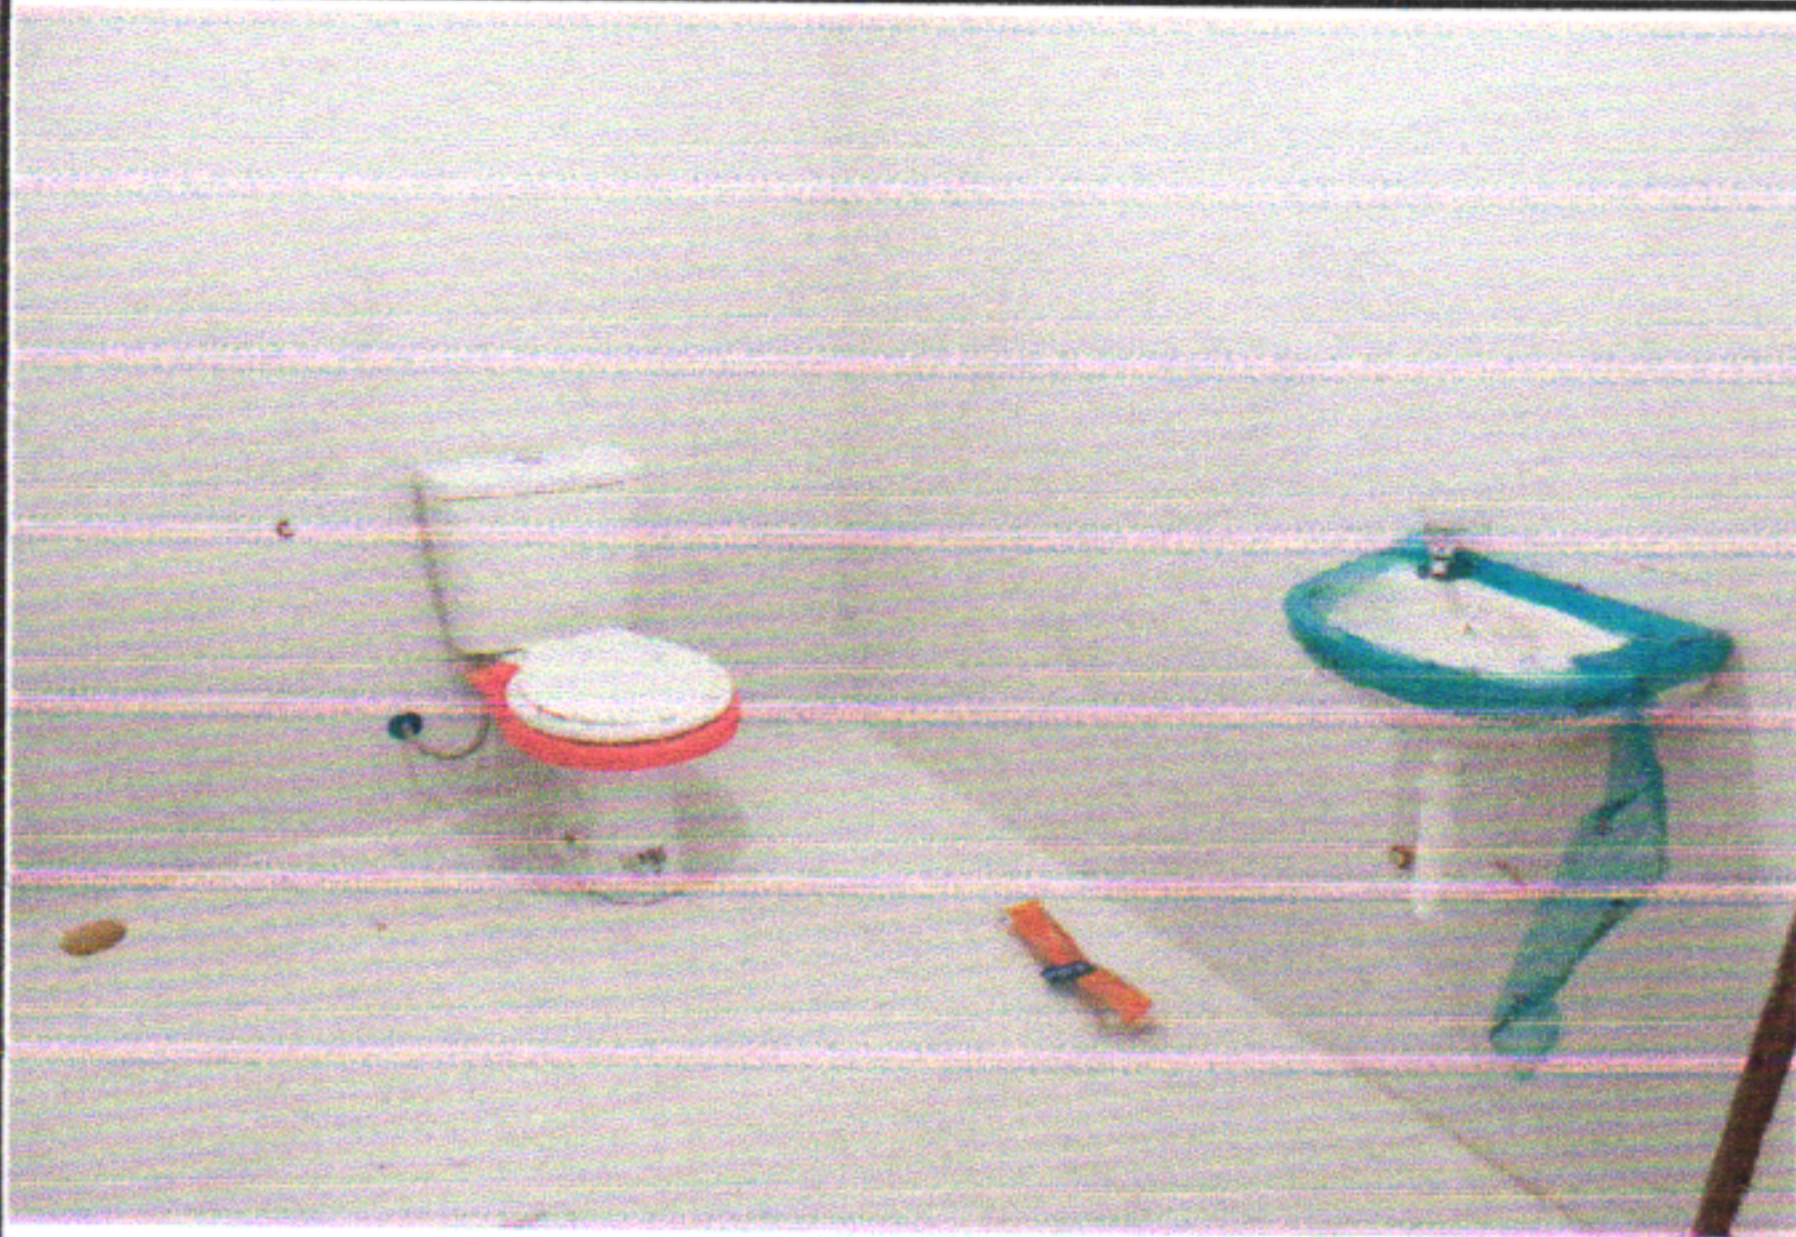

1.10.1.1

VASO SANITÁRIO SIFONADO COM CAIXA ACOPLADA LOUÇA BRANCA - PADRÃO MÉDIO, INCLUSO ENGATE FLEXÍVEL EM METAL CROMADO, 1/2 X 40CM - FORNECIMENTO E INSTALAÇÃO. AF. 01/2020

FOTO 21



1.10.1.12

GRANITO PARA BANCADA, POLIDO, TIPO ANDORINHA/ QUARTZ/ CASTELO/ CORUMBA OU OUTROS EQUIVALENTES DA REGIAO, E= *2,5* CM

FOTO 23



1.15.1.1

GUARDA-CORPO DE AÇO GALVANIZADO DE 1,10M DE ALTURA, MONTANTES TUBULARES DE 1.1/2 ESPAÇADOS DE 1,20M, TRAVESSA SUPERIOR DE 2" GRADIL FORMADO POR BARRAS CHATAS EM FERRO DE


FOTO 20



1.10.1.5

BANCADA GRANITO CINZA, 50 X 60 CM, INCL. COBA DE EMBOTIR OVAL LOUÇA BRANCA 35 X 50 CM, VÁLVULA METAL CROMADO, SIFÃO FLEXÍVEL PVC ENGATE 30 CM FLEXÍVEL PLÁSTICO E TORNEIRA

FOTO 22

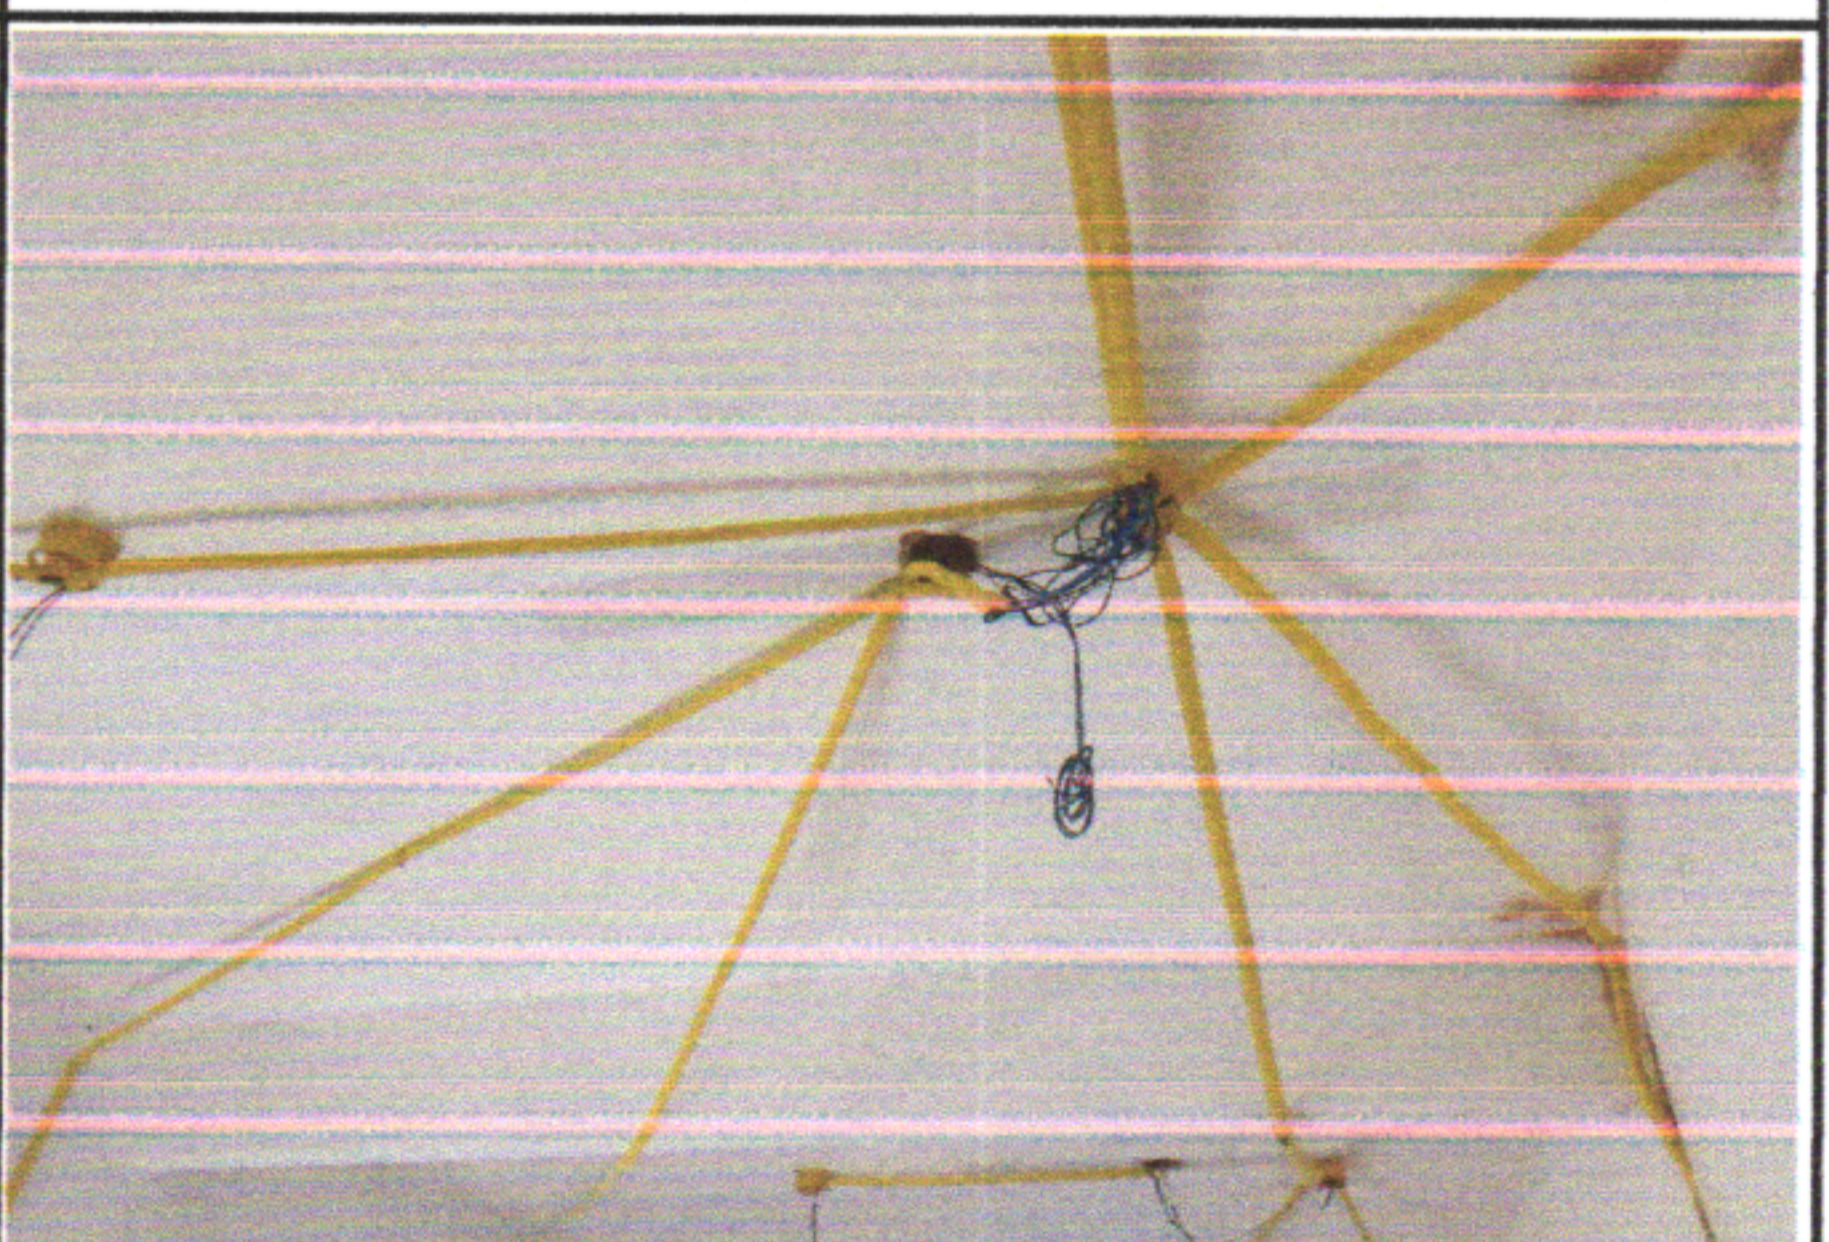

1.14.1.1

PONTO DE ILUMINAÇÃO RESIDENCIAL INCLUINDO INTERRUPTOR SIMPLES, CAIXA ELÉTRICA, ELETRODUTO, CABO, RASGO, QUEBRA E CHUMBAMENTO (EXCLUINDO LUMINÁRIA E LÂMPADA). AF. 01/2016

FOTO 24



1.15.1.4

POLIMENTO DE PISO DE GRANILITE OU ARGAMASSA DE ALTA RESISTÊNCIA

Diego Alves
Engº Civil
CREA - 1818446316 PE



SÃO LOURENÇO DA MATA

RELATÓRIO FOTOGRÁFICO

MUNICÍPIO/UF:
SÃO LOUREÇO DA MATA / PE

GESTOR / AÇÃO:
SECRETARIA DE INFRAESTRUTURA

ENDEREÇO:
PRAÇA DR. ARAUJO SOBRINHO, CENTRO DE SAO LOURENÇO DA MATA-PE

BM: 01
DATA EMISSÃO: 03/02/2021

PROponente:
PREFEITURA DE SÃO LOURENÇO DA MATA

Objeto:
CONTRATAÇÃO DE EMPRESA DE ENGENHARIA PARA EXECUÇÃO DE REFORMA EMERGENCIAL DO HOSPITAL PETRONILA CAMPOS, LOCALIZADO NO BAIRRO

Empreendimento:
Construção de Edifícios (também para Reformas)

FOTO 25



FOTO 26



ANTES DA REFORMA

ANTES DA REFORMA

FOTO 27



FOTO 28



ANTES DA REFORMA

ANTES DA REFORMA

FOTO 29



FOTO 30




ANTES DA REFORMA

ANTES DA REFORMA

Diego Alves
Engº Civil
CREA - 1818446316 P^r

RELATÓRIO FOTOGRÁFICO


MUNICÍPIO/UF: SÃO LOURENÇO DA MATA / PE	GESTOR / AÇÃO: SECRETARIA DE INFRAESTRUTURA	ENDEREÇO: PRAÇA DR. ARAUJO SOBRINHO, CENTRO DE SÃO LOURENÇO DA MATA-PE	BM: 01	DATA EMISSÃO: 03/02/2021
PROponente: PREFEITURA DE SÃO LOURENÇO DA MATA	Objeto: CONTRATAÇÃO DE EMPRESA DE ENGENHARIA PARA EXECUÇÃO DE REFORMA EMERGÊNCIAL DO HOSPITAL PETRONILA CAMPOS, LOCALIZADO NO BAIRRO	EMPREENHIMENTO: Construção de Edifícios (também para Reformas)		

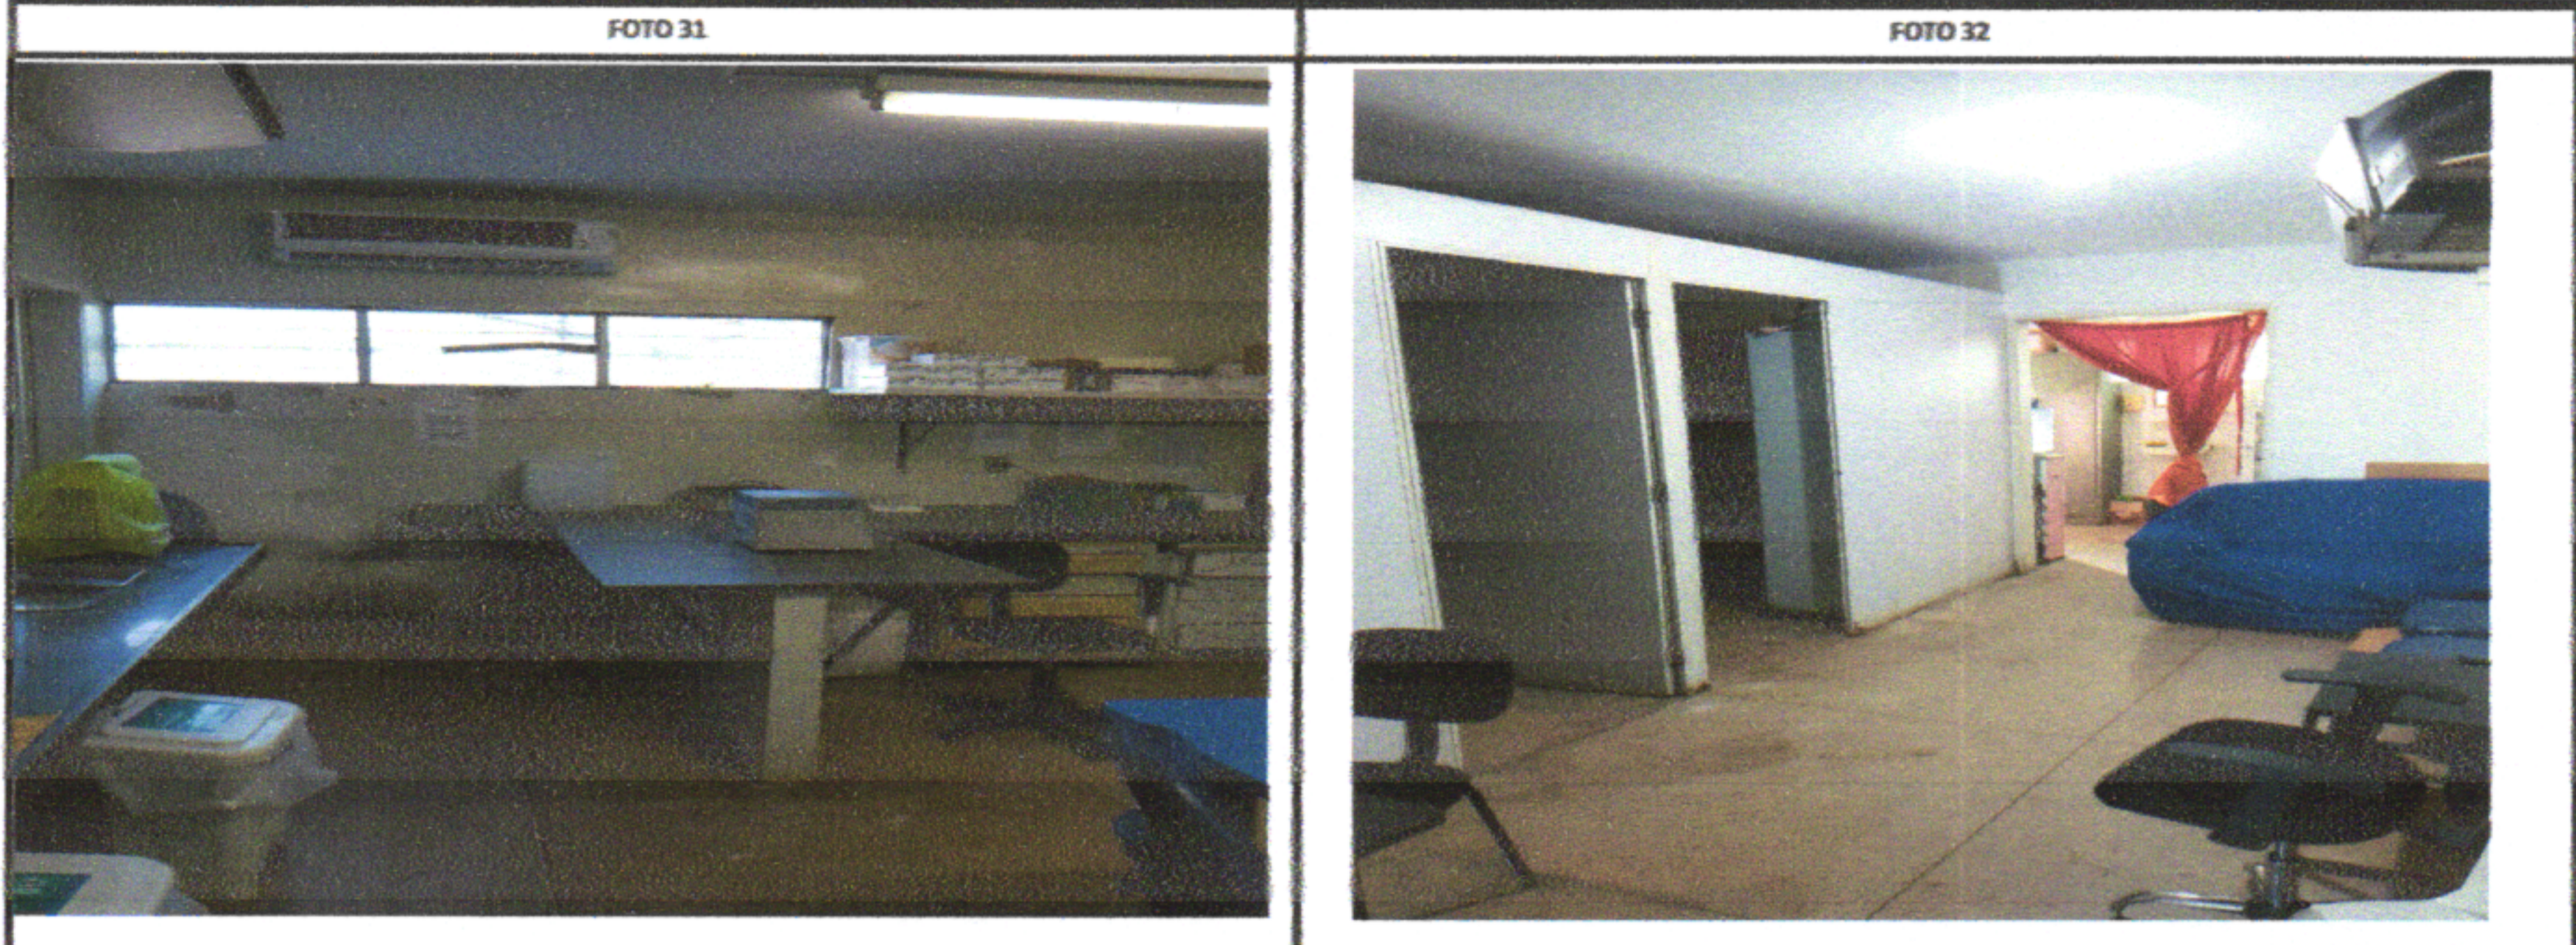

ANTES DA REFORMA	ANTES DA REFORMA
------------------	------------------



ANTES DA REFORMA	ANTES DA REFORMA
------------------	------------------

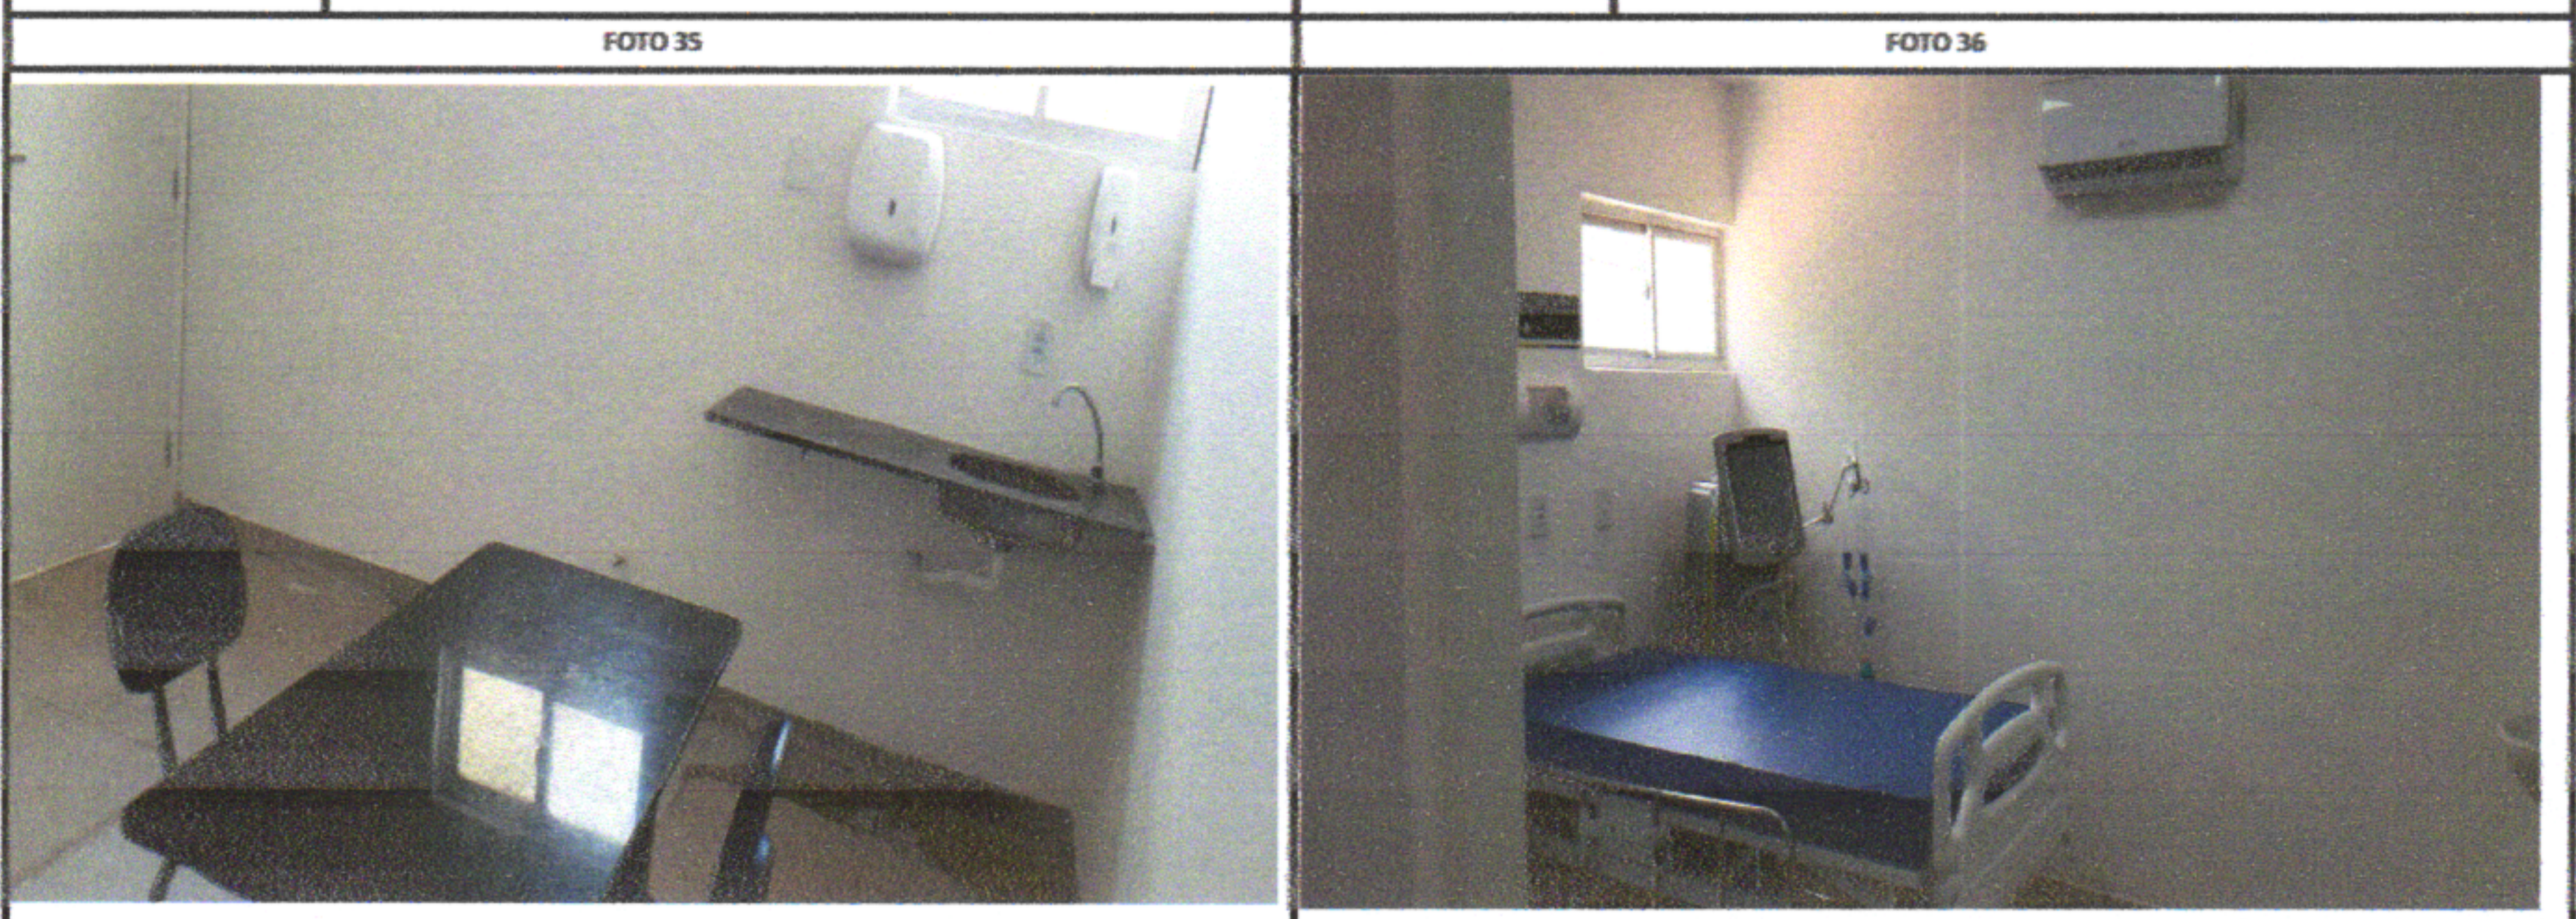

OBRA REALIZADA	OBRA REALIZADA
----------------	----------------

Diego Alves
Engº Civil
CREA - 1818446316 PE



RELATÓRIO FOTOGRÁFICO

MUNICÍPIO/UF:
SÃO LOUREÇO DA MATA / PE

GESTOR / AÇÃO:
SECRETARIA DE INFRAESTRUTURA

ENDEREÇO:
PRAÇA DR. ARAÚJO SOBRINHO, CENTRO DE SÃO LOUREÇO DA MATA-PE

BM: 01
DATA EMISSÃO: 03/02/2021

PROPONENTE:
PREFEITURA DE SÃO LOUREÇO DA MATA

OBJETO:
CONTRATAÇÃO DE EMPRESA DE ENGENHARIA PARA EXECUÇÃO DE REFORMA EMERGÊNCIAL DO HOSPITAL PETRONILA CAMPOS, LOCALIZADO NO BAIRRO


EMPREENDIMENTO:
Construção de Edifícios (também para Reformas)

FOTO 43



OBRA REALIZADA

FOTO 44

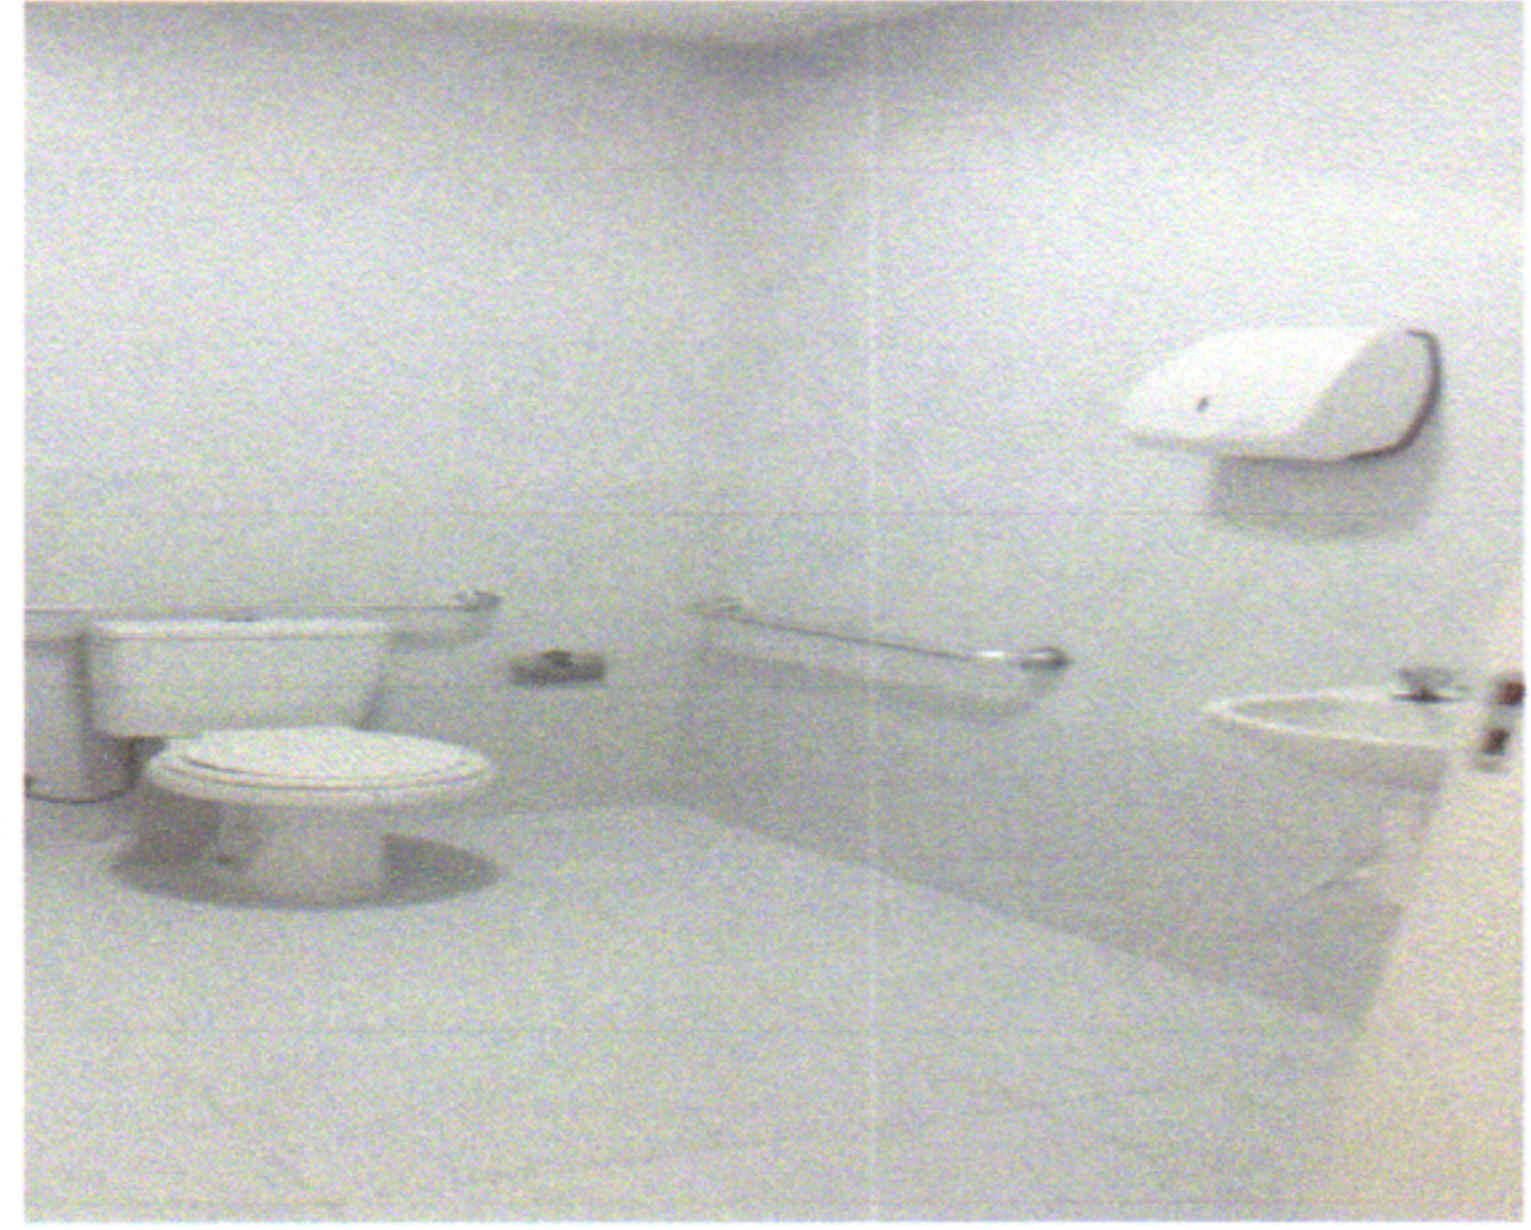

OBRA REALIZADA

FOTO 45



OBRA REALIZADA

FOTO 46



OBRA REALIZADA

FOTO 47



OBRA REALIZADA

FOTO 48



OBRA REALIZADA

Diego Alves
Engº Civil
CREA - 1818446316 PE

RELATÓRIO FOTOGRÁFICO

MUNICÍPIO/UF:
SÃO LOURENÇO DA MATA / PE

GESTOR / AÇÃO:
SECRETARIA DE INFRAESTRUTURA

ENDEREÇO:
PRAÇA DR. ARAUJO SOBRINHO, CENTRO DE SÃO LOURENÇO DA MATA-PE

BM: 01
DATA EMISSÃO: 03/02/2021

PROPONENTE:
PREFEITURA DE SÃO LOURENÇO DA MATA

OBJETO:
CONTRATAÇÃO DE EMPRESA DE ENGENHARIA PARA EXECUÇÃO DE REFORMA EMERGÊNCIAL DO HOSPITAL PETRONILA CAMPOS, LOCALIZADO NO BAIRRO

EMPREENHIMENTO:
Construção de Edifícios (também para Reformas)

FOTO 37



OBRA REALIZADA

FOTO 38



OBRA REALIZADA

FOTO 39



OBRA REALIZADA

FOTO 40



OBRA REALIZADA

FOTO 41



OBRA REALIZADA

FOTO 42



OBRA REALIZADA

Diego Alves
Engº Civil
CREA - 1818446316 PE