

PROponente:
PREFEITURA DE SÃO LOURENÇO DA MATA

Objeto:
CONTRATAÇÃO DE EMPRESA DE ENGENHARIA ESPECIALIZADA NA EXECUÇÃO DE SERVIÇOS DE MANUTENÇÃO PREDIAL, A SEREM REALIZADOS NAS ESCOLAS E CRECHES NO MUNICÍPIO DE SÃO LOURENÇO DA MATA - PE.

Empreendimento:
QUADRA DA ESCOLA PAULO GOMES

FOTO 01



FOTO 02



ANTES DA COLOCAÇÃO DA TELA DE PROTEÇÃO NYLON

UTILIZAÇÃO DE ANDAIME PARA A COLOCAÇÃO DA TELA DE NYLON SUPERIOR

FOTO 03



FOTO 04




PINTURA ESMALTE DO ALAMBRADO E COLOCAÇÃO DAS TELAS GALVANIZADA NAS LATERAIS DA QUADRA

COLOCAÇÃO DA TELA EM NYLON NA PARTE SUPERIOR NA QUADRA

FOTO 05

FOTO 06

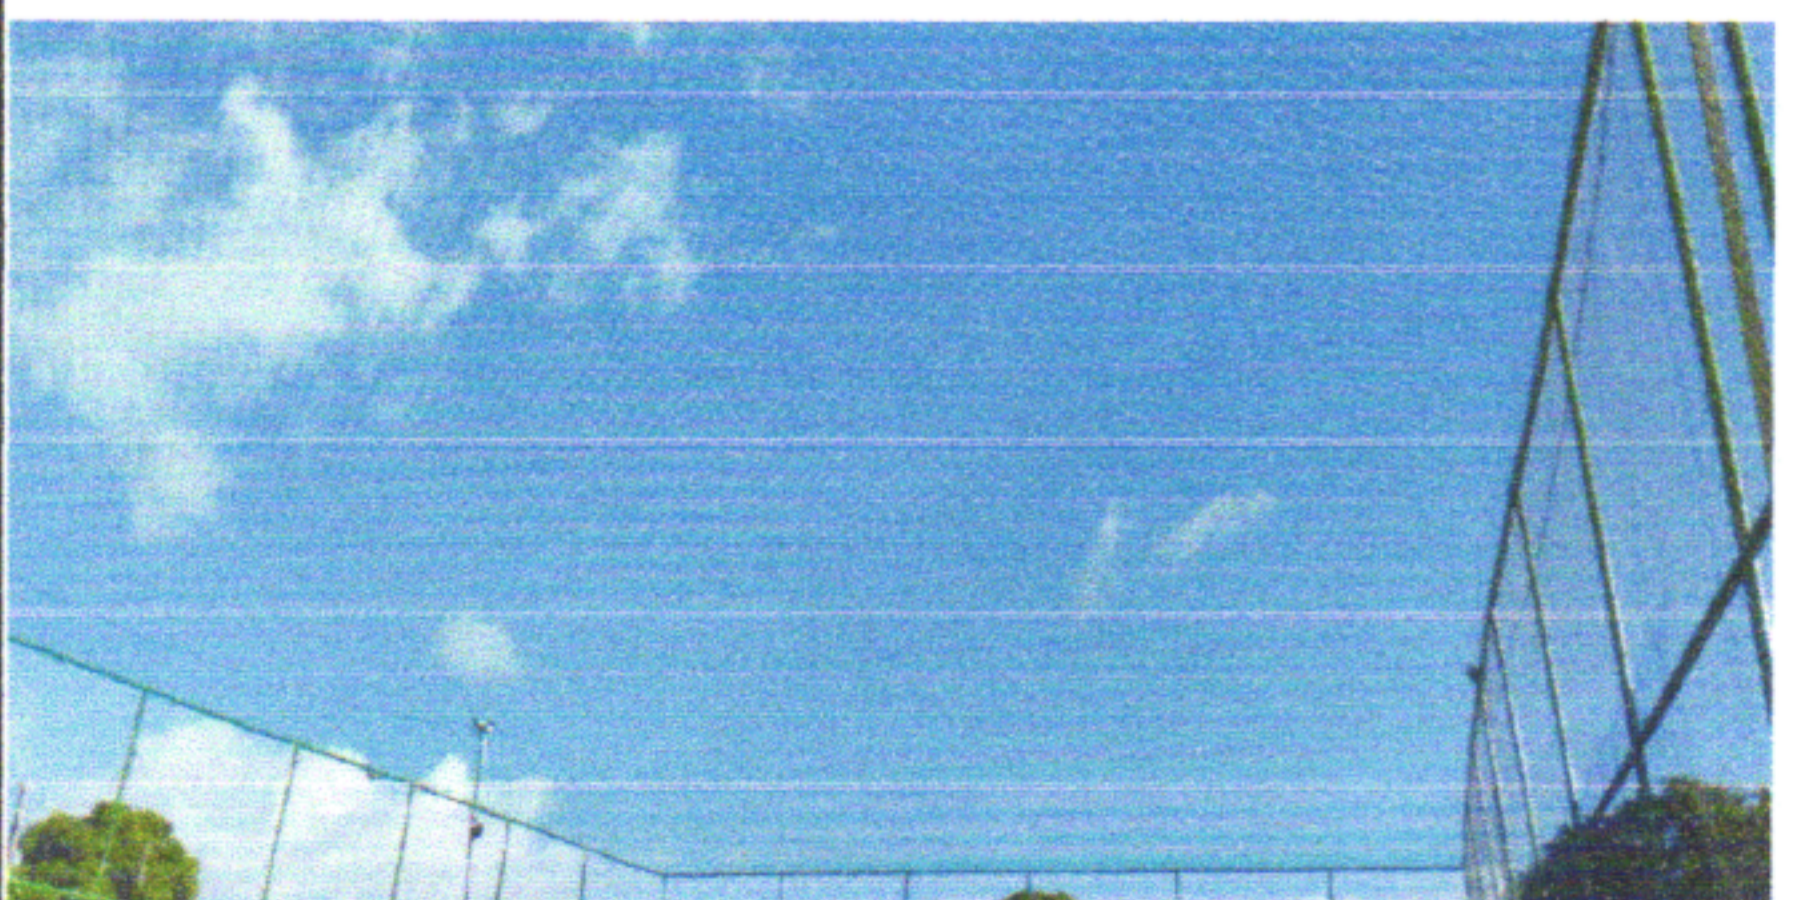

COLOCAÇÃO DA TELA EM NYLON, FIXAÇÃO COM CABOS DE AÇO E ESTICADORES NA PARTE SUPERIOR NA QUADRA

COLOCAÇÃO DA TELA EM NYLON, FIXAÇÃO COM CABOS DE AÇO E ESTICADORES NA PARTE SUPERIOR NA QUADRA