



|   |   |  |                                   |
|---|---|--|-----------------------------------|
| MUNICÍPIO/UF:<br>SÃO LOURENÇO DA MATA / PE        | GESTOR / AÇÃO:<br>SECRETARIA DE INFRAESTRUTURA  | ENDEREÇO:<br>CENTRO, SÃO LOURENÇO DA MATA-PE         | BM<br>18 - 5ªTA                   |
| PROponente:<br>PREFEITURA DE SÃO LOURENÇO DA MATA | Objeto:<br>CONTRATAÇÃO DE EMPRESA DE ENGENHARIA ESPECIALIZADA NA EXECUÇÃO DE SERVIÇOS DE MANUTENÇÃO PREDIAL, A SEREM REALIZADOS NAS ESCOLAS E CRECHES NO MUNICÍPIO DE SÃO LOURENÇO DA MATA - PE | EMPREENHIMENTO:<br>ESCOLA MUNICIPAL CRECHE DA RUA 18 | DATA DE REFERÊNCIA:<br>31/08/2023 |



|   |                   |
|---|-------------------|
| ESCAVAÇÃO, CONCRETO, FABRICAÇÃO DE FORMA, ARAMDURA DE AÇO, ALVENARIA, LASTRO DE CONCRETO, CHAPISCO, MASSA ÚNICA | RESINA, LUMINÁRIA |
|---|-------------------|

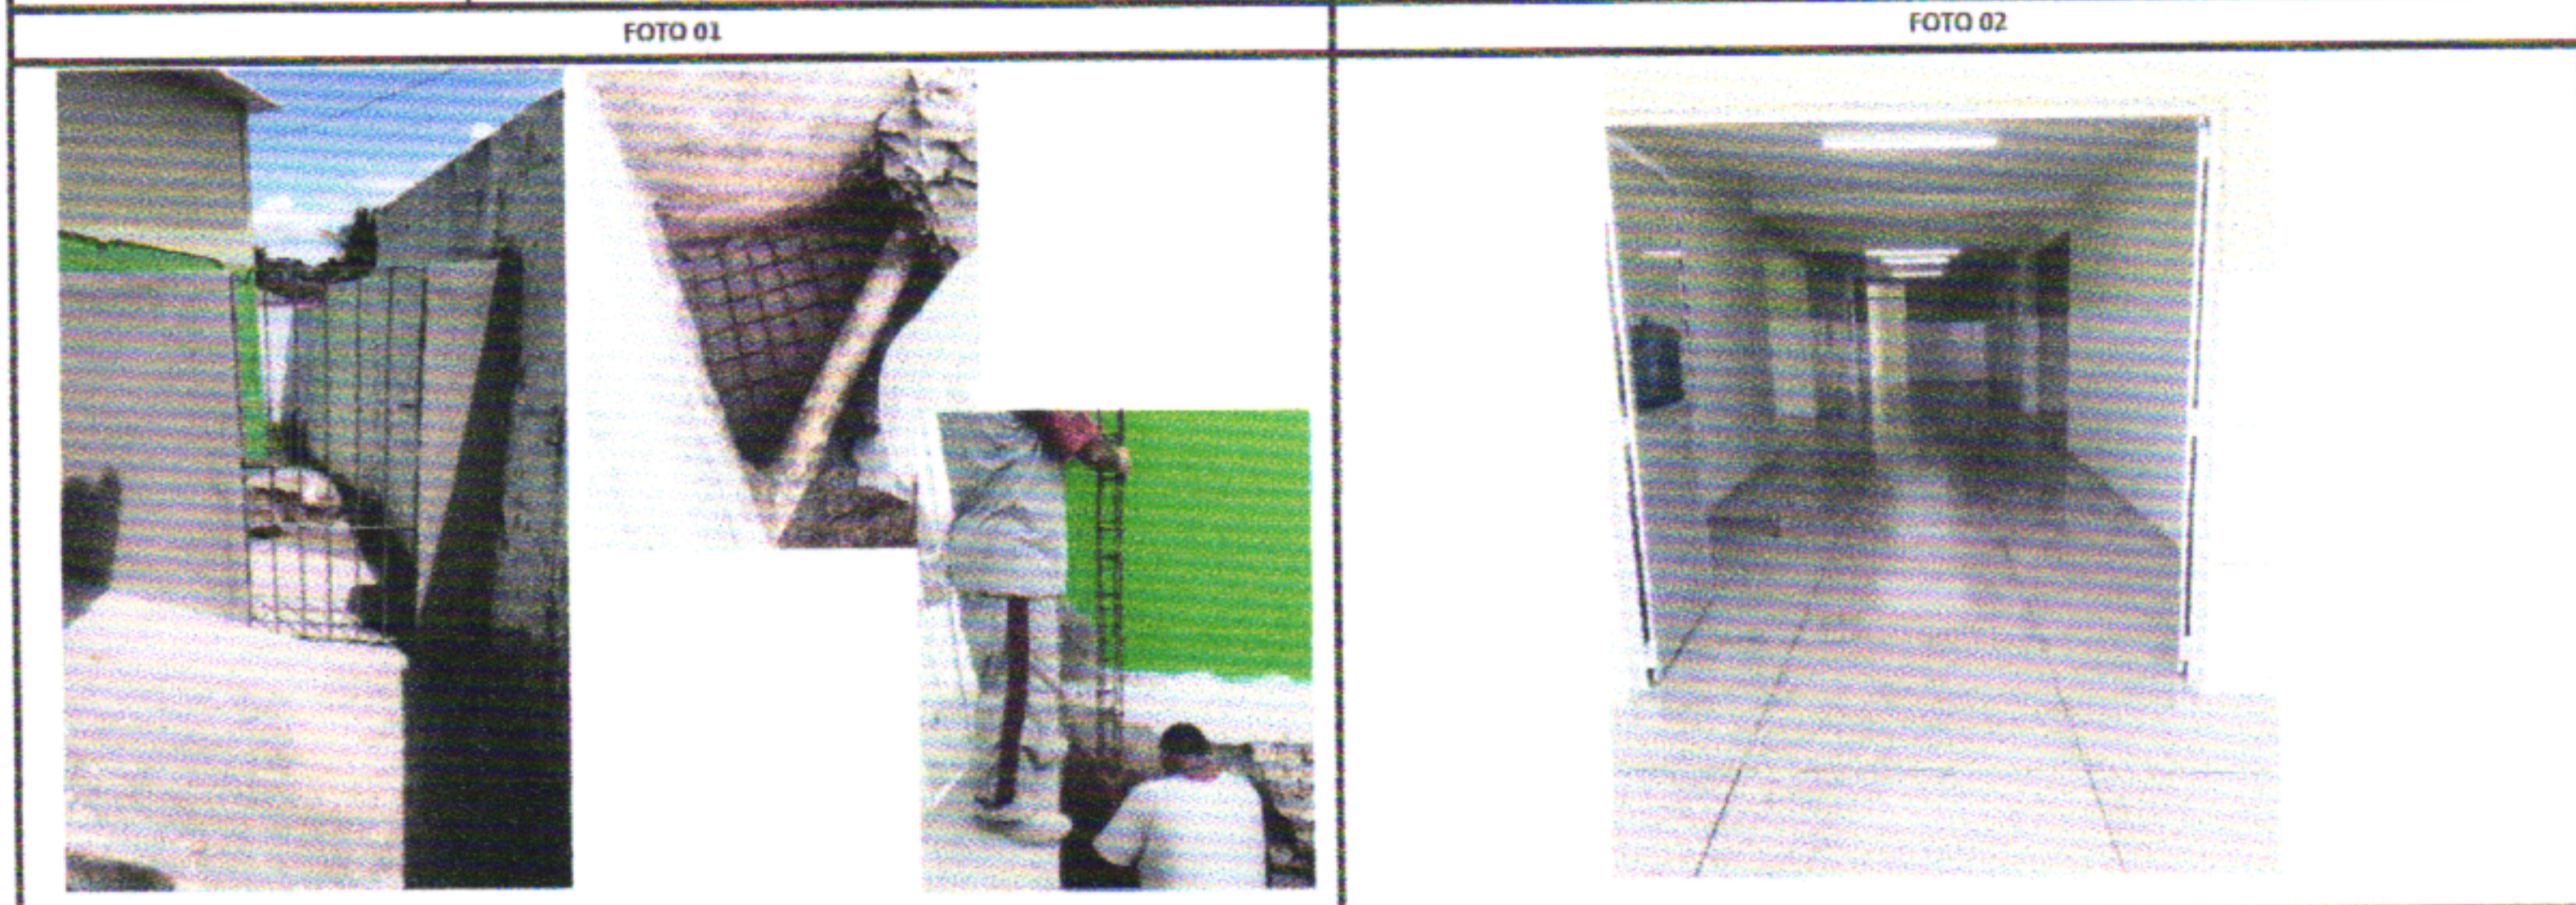

|                                    |  |
|------------------------------------|--|
| TELHAMENTO COM TELHA TERMOACÚSTICA | PONTO DE TOMADA, PONTO DE HIDRÁULICA, PONTO DE ESGOTO 40MM |
|------------------------------------|--|

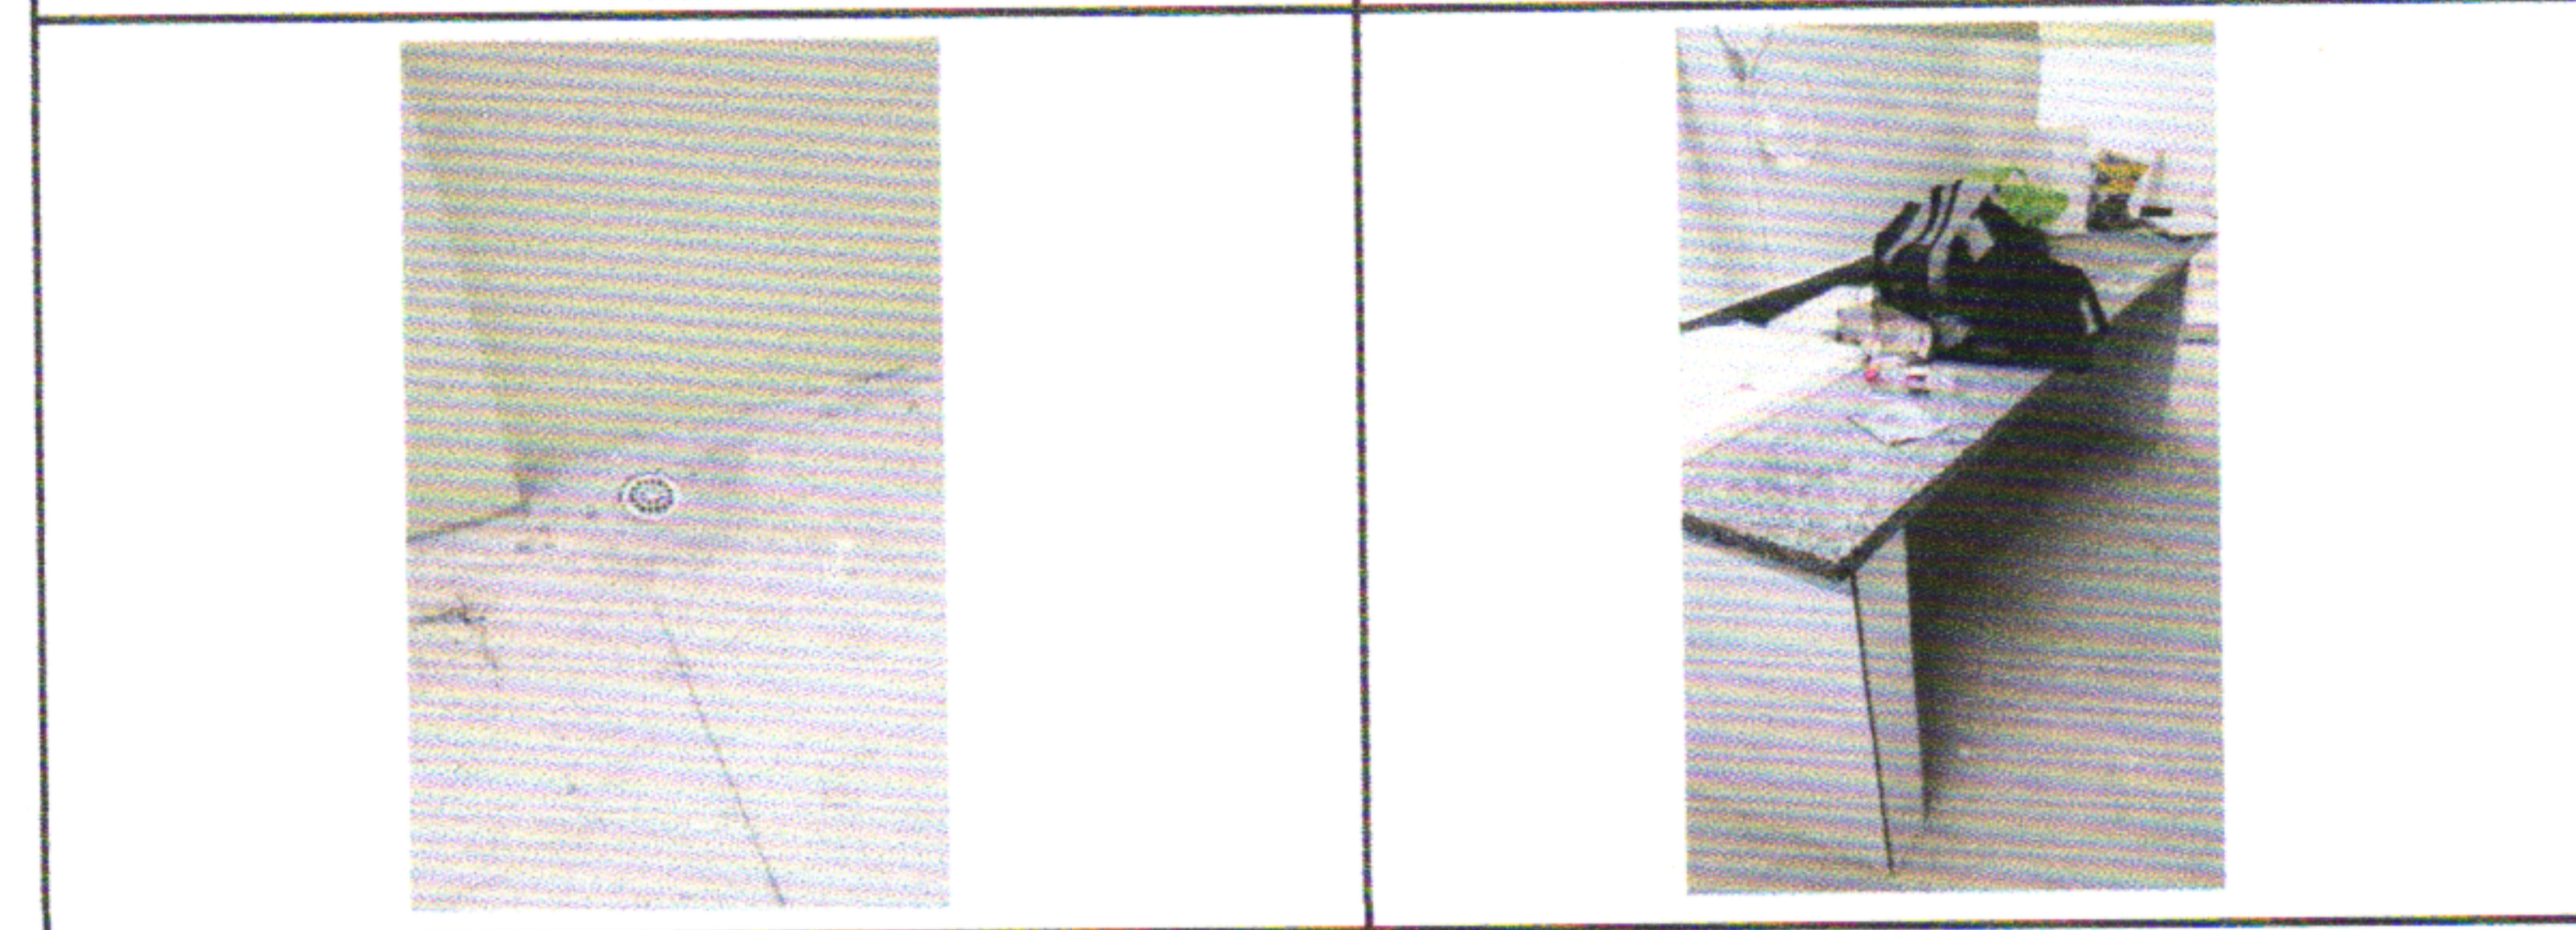

|                          |                    |
|--------------------------|--------------------|
| PONTO DE ESGOTO DE 100MM | BANCADA EM GRANITO |
|--------------------------|--------------------|