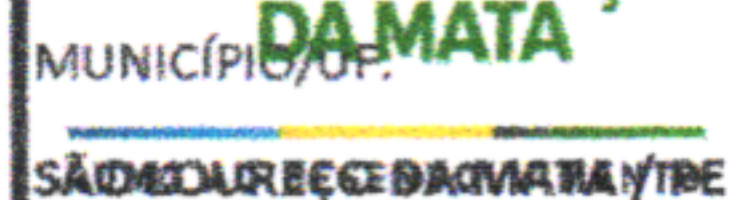


 SÃO LOURENÇO DA MATA MUNICÍPIO DE SÃO LOURENÇO DA MATA - PE		RELATÓRIO FOTOGRÁFICO ADITIVO					
GESTOR / AÇÃO: SECRETARIA DE INFRAESTRUTURA		ENDEREÇO: RUA 38 S/N PARQUE CAPIBARIBE-SLM	<table border="1"> <tr> <td>BM</td> <td>01</td> </tr> <tr> <td>DATA DE REFERÊNCIA:</td> <td></td> </tr> </table>	BM	01	DATA DE REFERÊNCIA:	
BM	01						
DATA DE REFERÊNCIA:							
PROPOSANTE: PREFEITURA DE SÃO LOURENÇO DA MATA	OBJETO: Contrato: 034/2022-SMS/SLM REFORMA DA UNIDADE BÁSICA DE SAÚDE ARISTEU CHAVES, LOCALIZADA EM SÃO LOURENÇO	EMPREENDIMENTO: Contrato: 034/2022-SMS/SLM REFORMA DA UNIDADE BÁSICA DE SAÚDE ARISTEU CHAVES, LOCALIZADA EM SÃO LOURENÇO					
FOTO 01		FOTO 02					
							
1.1.2 - ANDAIME METÁLICO TIPO FACHADEIRO - LOCAÇÃO MENSAL, EXCETO MONTAGEM, DESMONTAGEM E TELA		1.1.4 - SINALIZAÇÃO DIURNA COM TELA TAPUME EM PVC - 10 USO					
FOTO 03		FOTO 04					
							
1.2.3 - DEMOLIÇÃO DE REVESTIMENTO CERÂMICO, DE FORMA MANUAL, SEM REAPROVEITAMENTO. AF_12/2017		1.2.3 - APICOAMENTO TOTAL DE REBOCO COM PONTEIRAS/TALHADEIRAS					
FOTO 05		FOTO 06					
							
1.2.5 - REMOÇÃO DE JANELAS, DE FORMA MANUAL, SEM REAPROVEITAMENTO. AF_12/2017		1.2.8 - REMOÇÃO DE ESQUADRIA METÁLICA, COM OU SEM REAPROVEITAMENTO					
FOTO 07		FOTO 08					

 SÃO LOURENÇO DA MATA MUNICÍPIO DE SÃO LOURENÇO DA MATA		RELATÓRIO FOTOGRÁFICO ADITIVO					
GESTOR / AÇÃO: SECRETARIA DE INFRAESTRUTURA		ENDEREÇO: RUA 38 S/N PARQUE CAPIBARIBE-SLM	<table border="1"> <tr> <td>BM</td> <td>01</td> </tr> <tr> <td colspan="2">DATA DE REFERÊNCIA:</td> </tr> </table>	BM	01	DATA DE REFERÊNCIA:	
BM	01						
DATA DE REFERÊNCIA:							
PROponente: PREFEITURA DE SÃO LOURENÇO DA MATA	Objeto: Contrato: 034/2022-SMS/SLM REFORMA DA UNIDADE BÁSICA DE SAÚDE ARISTEU CHAVES, LOCALIZADA EM SÃO LOURENÇO	Empreendimento: Contrato: 034/2022-SMS/SLM REFORMA DA UNIDADE BÁSICA DE SAÚDE ARISTEU CHAVES, LOCALIZADA EM SÃO LOURENÇO					
							
1.2.12 - RETIRADA DE CAIXA DE AR CONDICIONADO		1.2.23- DEMOLIÇÃO DE ARGAMASSAS, DE FORMA MANUAL, SEM REAPROVEITAMENTO. AF_09/2023					
FOTO 09		FOTO 10					
							
1.2.24 - DEMOLIÇÃO DE MEIO-FIO DE PEDRA GRANITICA OU PRE-MOLDADA		1.2.25 - DEMOLIÇÃO DE CONCRETO MANUALMENTE					
FOTO 11		FOTO 12					
							
1.3.2 - PREPARO DE FUNDO DE VALA COM LARGURA MENOR QUE 1,5 M (ACERTO DO SOLO NATURAL). AF_08/2020		1.3.3 LASTRO DE CONCRETO MAGRO, APLICADO EM BLOCOS DE COROAMENTO OU SAPATAS. AF_08/2017					

		RELATÓRIO FOTOGRÁFICO ADITIVO					
MUNICÍPIO DE SÃO LOURENÇO DA MATA SECRETARIA DE INFRAESTRUTURA		GESTOR / AÇÃO: ENDEREÇO: RUA 38 S/N PARQUE CAPIBARIBE-SLM	<table border="1"> <tr> <td>BM</td> <td>01</td> </tr> <tr> <td>DATA DE REFERÊNCIA:</td> <td></td> </tr> </table>	BM	01	DATA DE REFERÊNCIA:	
BM	01						
DATA DE REFERÊNCIA:							
PROPONENTE: PREFEITURA DE SÃO LOURENÇO DA MATA	OBJETO: Contrato: 034/2022-SMS/SLM REFORMA DA UNIDADE BÁSICA DE SAÚDE ARISTEU CHAVES, LOCALIZADA EM SÃO LOURENÇO	EMPREENDIMENTO: Contrato: 034/2022-SMS/SLM REFORMA DA UNIDADE BÁSICA DE SAÚDE ARISTEU CHAVES, LOCALIZADA EM SÃO LOURENÇO					
FOTO 13		FOTO 14					
							
1.3.7 - TRANSPORTE DE MATERIAL DE QUALQUER NATUREZA CARRINHO DE MÃO DMT <= 50 M		1.4.1 - ALVENARIA DE VEDAÇÃO DE BLOCOS CERÂMICOS FURADOS NA HORIZONTAL DE 9X19X19 CM (ESPESSURA 9 CM) E ARGAMASSA DE ASSENTAMENTO COM PREPARO EM BETONEIRA AF 12/2021					
FOTO 15		FOTO 16					
							
1.4.2 - ALVENARIA DE TIJOLO CERÂMICO FURADO (9x19x19)cm COM ARGAMASSA MISTA DE CAL HIDRATADA ESP=20 cm - M2		1.5.1 - LASTRO DE CONCRETO MAGRO, APLICADO EM PISOS, LAJES SOBRE SOLO OU RADIERS. AF_08/2017					
FOTO 17		FOTO 18					
							
1.5.2 - CONTRAPISO EM ARGAMASSA TRAÇO 1:4 (CIMENTO E AREIA), PREPARO MECÂNICO COM BETONEIRA 400 L, APLICADO EM ÁREAS SECAS SOBRE LAJE, ADERIDO, ACABAMENTO NÃO REFORÇADO, ESPESSURA 3CM. AF_07/2021		1.5.3 - REVESTIMENTO CERÂMICO PARA PISO COM PLACAS TIPO ESMALTADA EXTRA DE DIMENSÕES 45X45 CM APLICADA EM AMBIENTES DE ÁREA ENTRE 5 M2 E 10 M2. AF_06/2014					



MUNICÍPIO/UF:	GESTOR / AÇÃO:	ENDEREÇO:	BM	01
SÃO JOÃO DO REPOÚSO/PA	SECRETARIA DE INFRAESTRUTURA	RUA 38 S/N PARQUE CAPIBARIBE-SLM	DATA DE REFERÊNCIA:	

PREFEITURA DE SÃO
LOURENÇO DA MATA

SECRETARIA DE INFRAESTRUTURA

Contrato: 034/2022-SMS/SLM REFORMA DA UNIDADE BÁSICA DE SAÚDE
ARISTEU CHAVES, LOCALIZADA EM SÃO
LOURENÇO

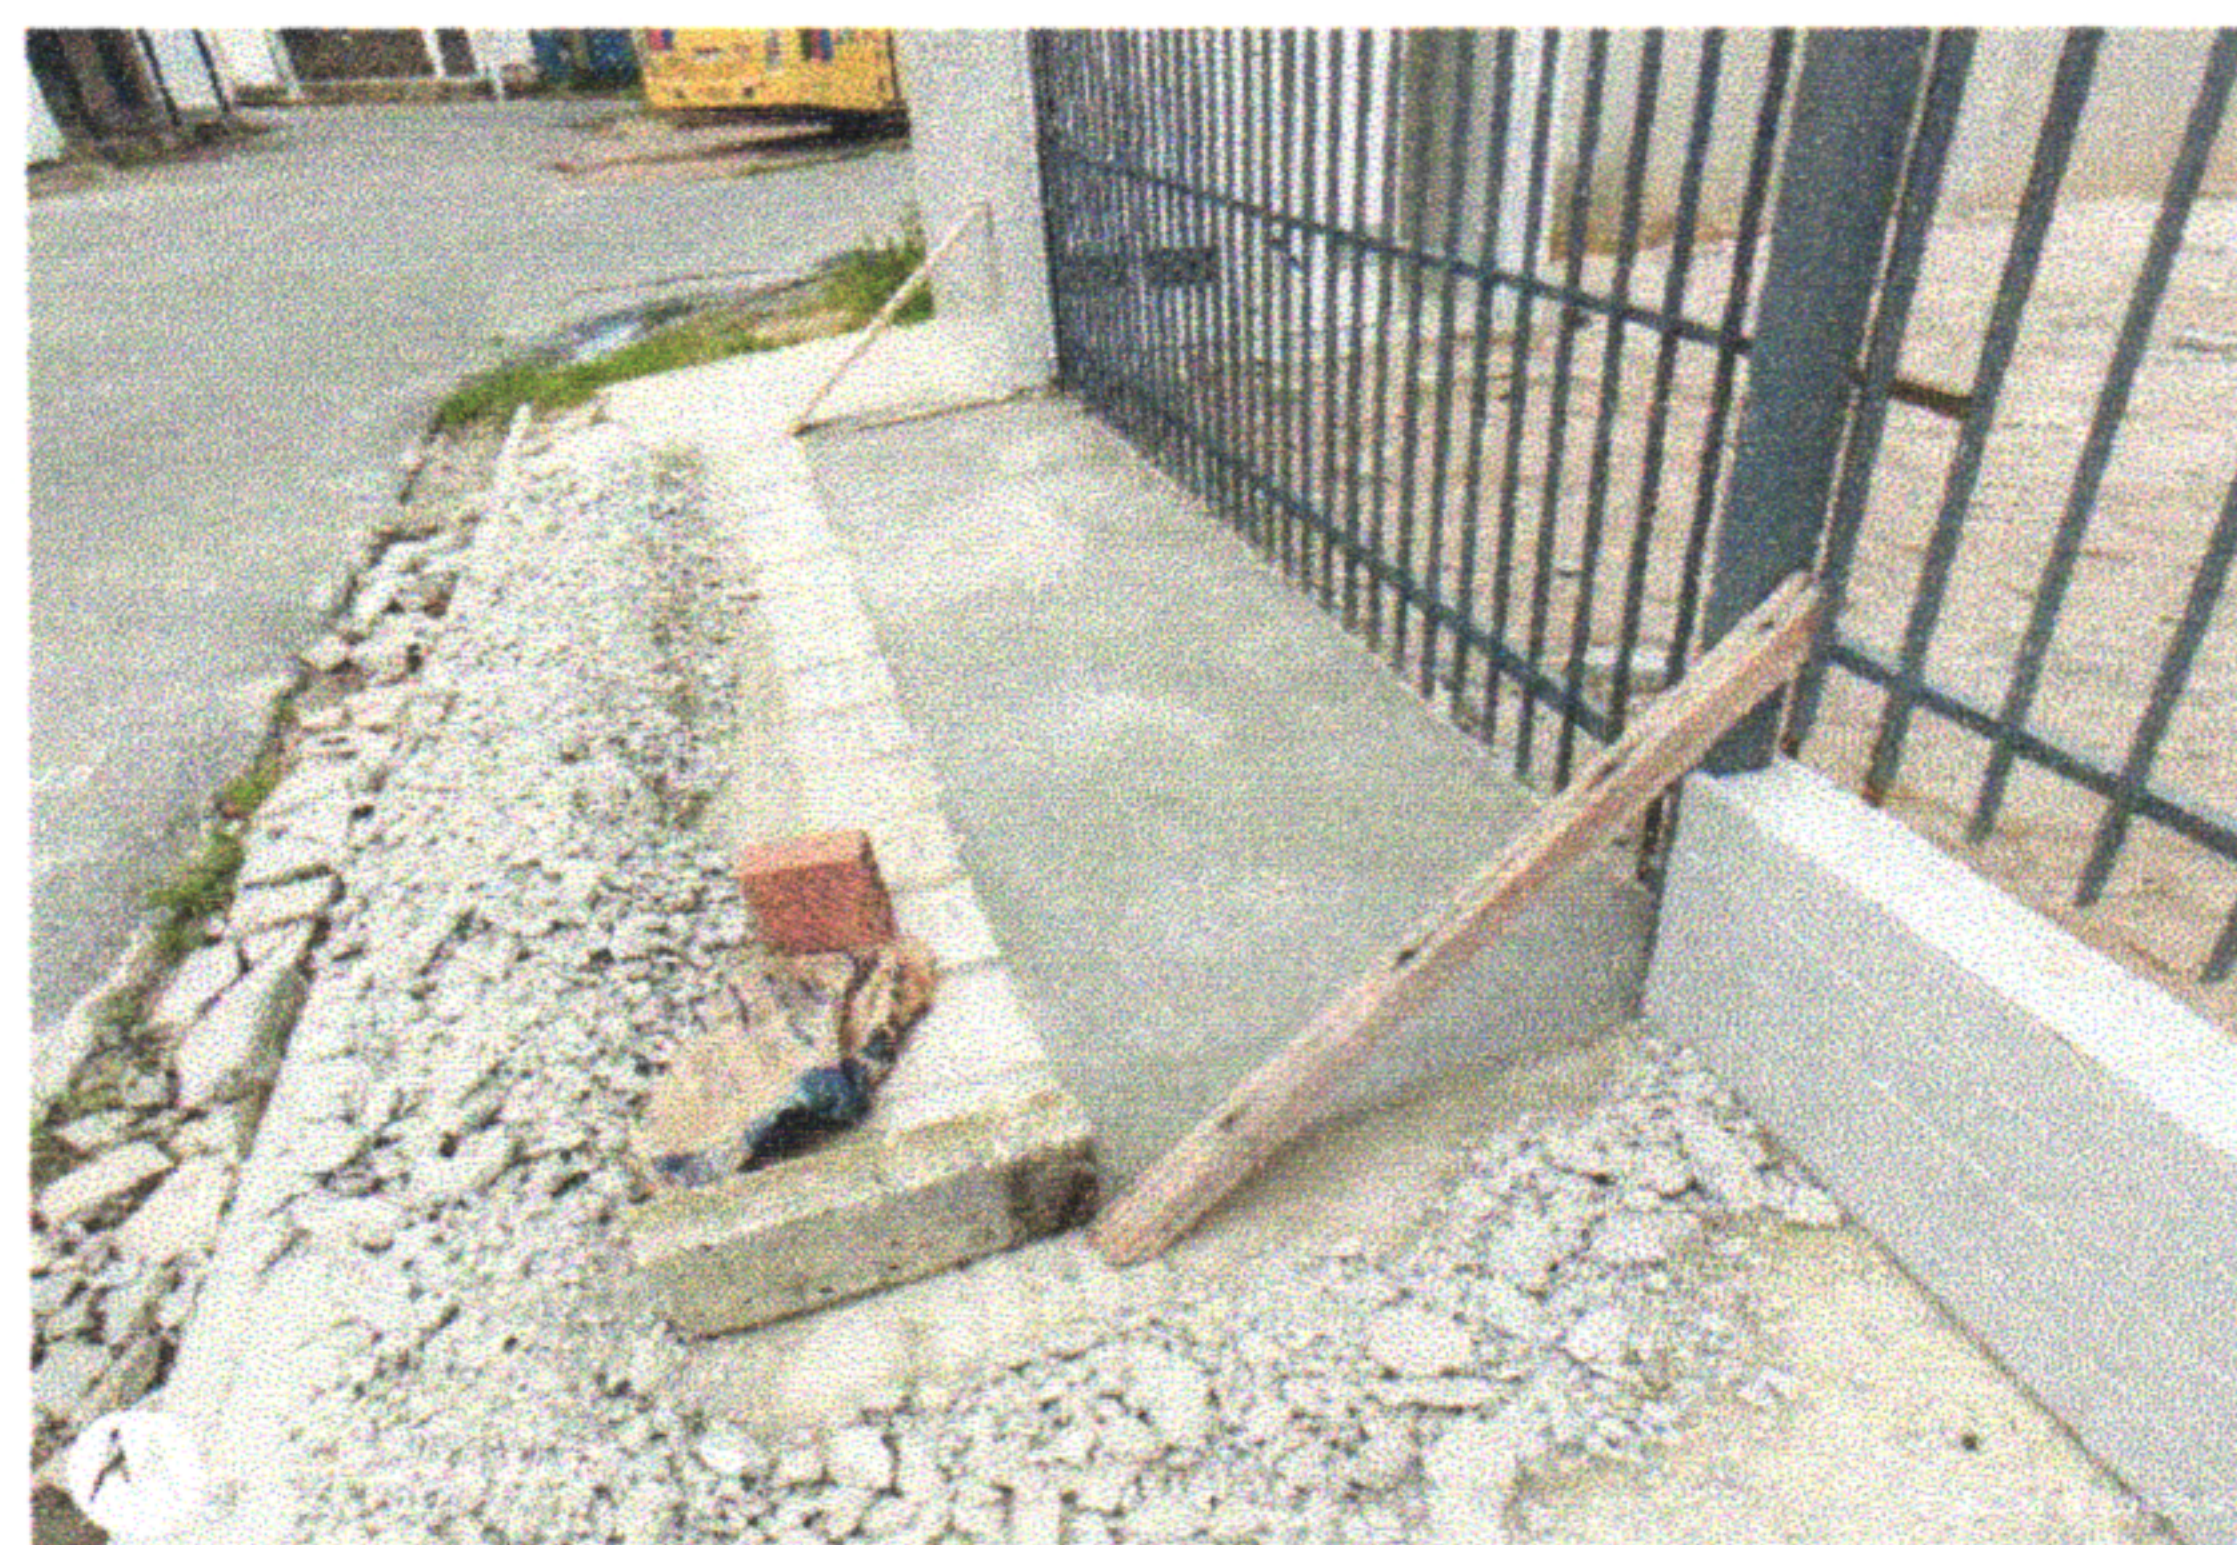
RUA 38 S/N PARQUE CAPIBARIBE-SLM

Contrato: 034/2022-SMS/SLM REFORMA DA UNIDADE BÁSICA DE SAÚDE ARISTEU CHAVES, LOCALIZADA EM SÃO LOURENÇO

01

DATA DE
REFERÊNCIA:

FOTO 20



1.5.6 - PISO PODOTÁTIL DE CONCRETO, ALERTA OU DIRECIONAL

FOTO 22



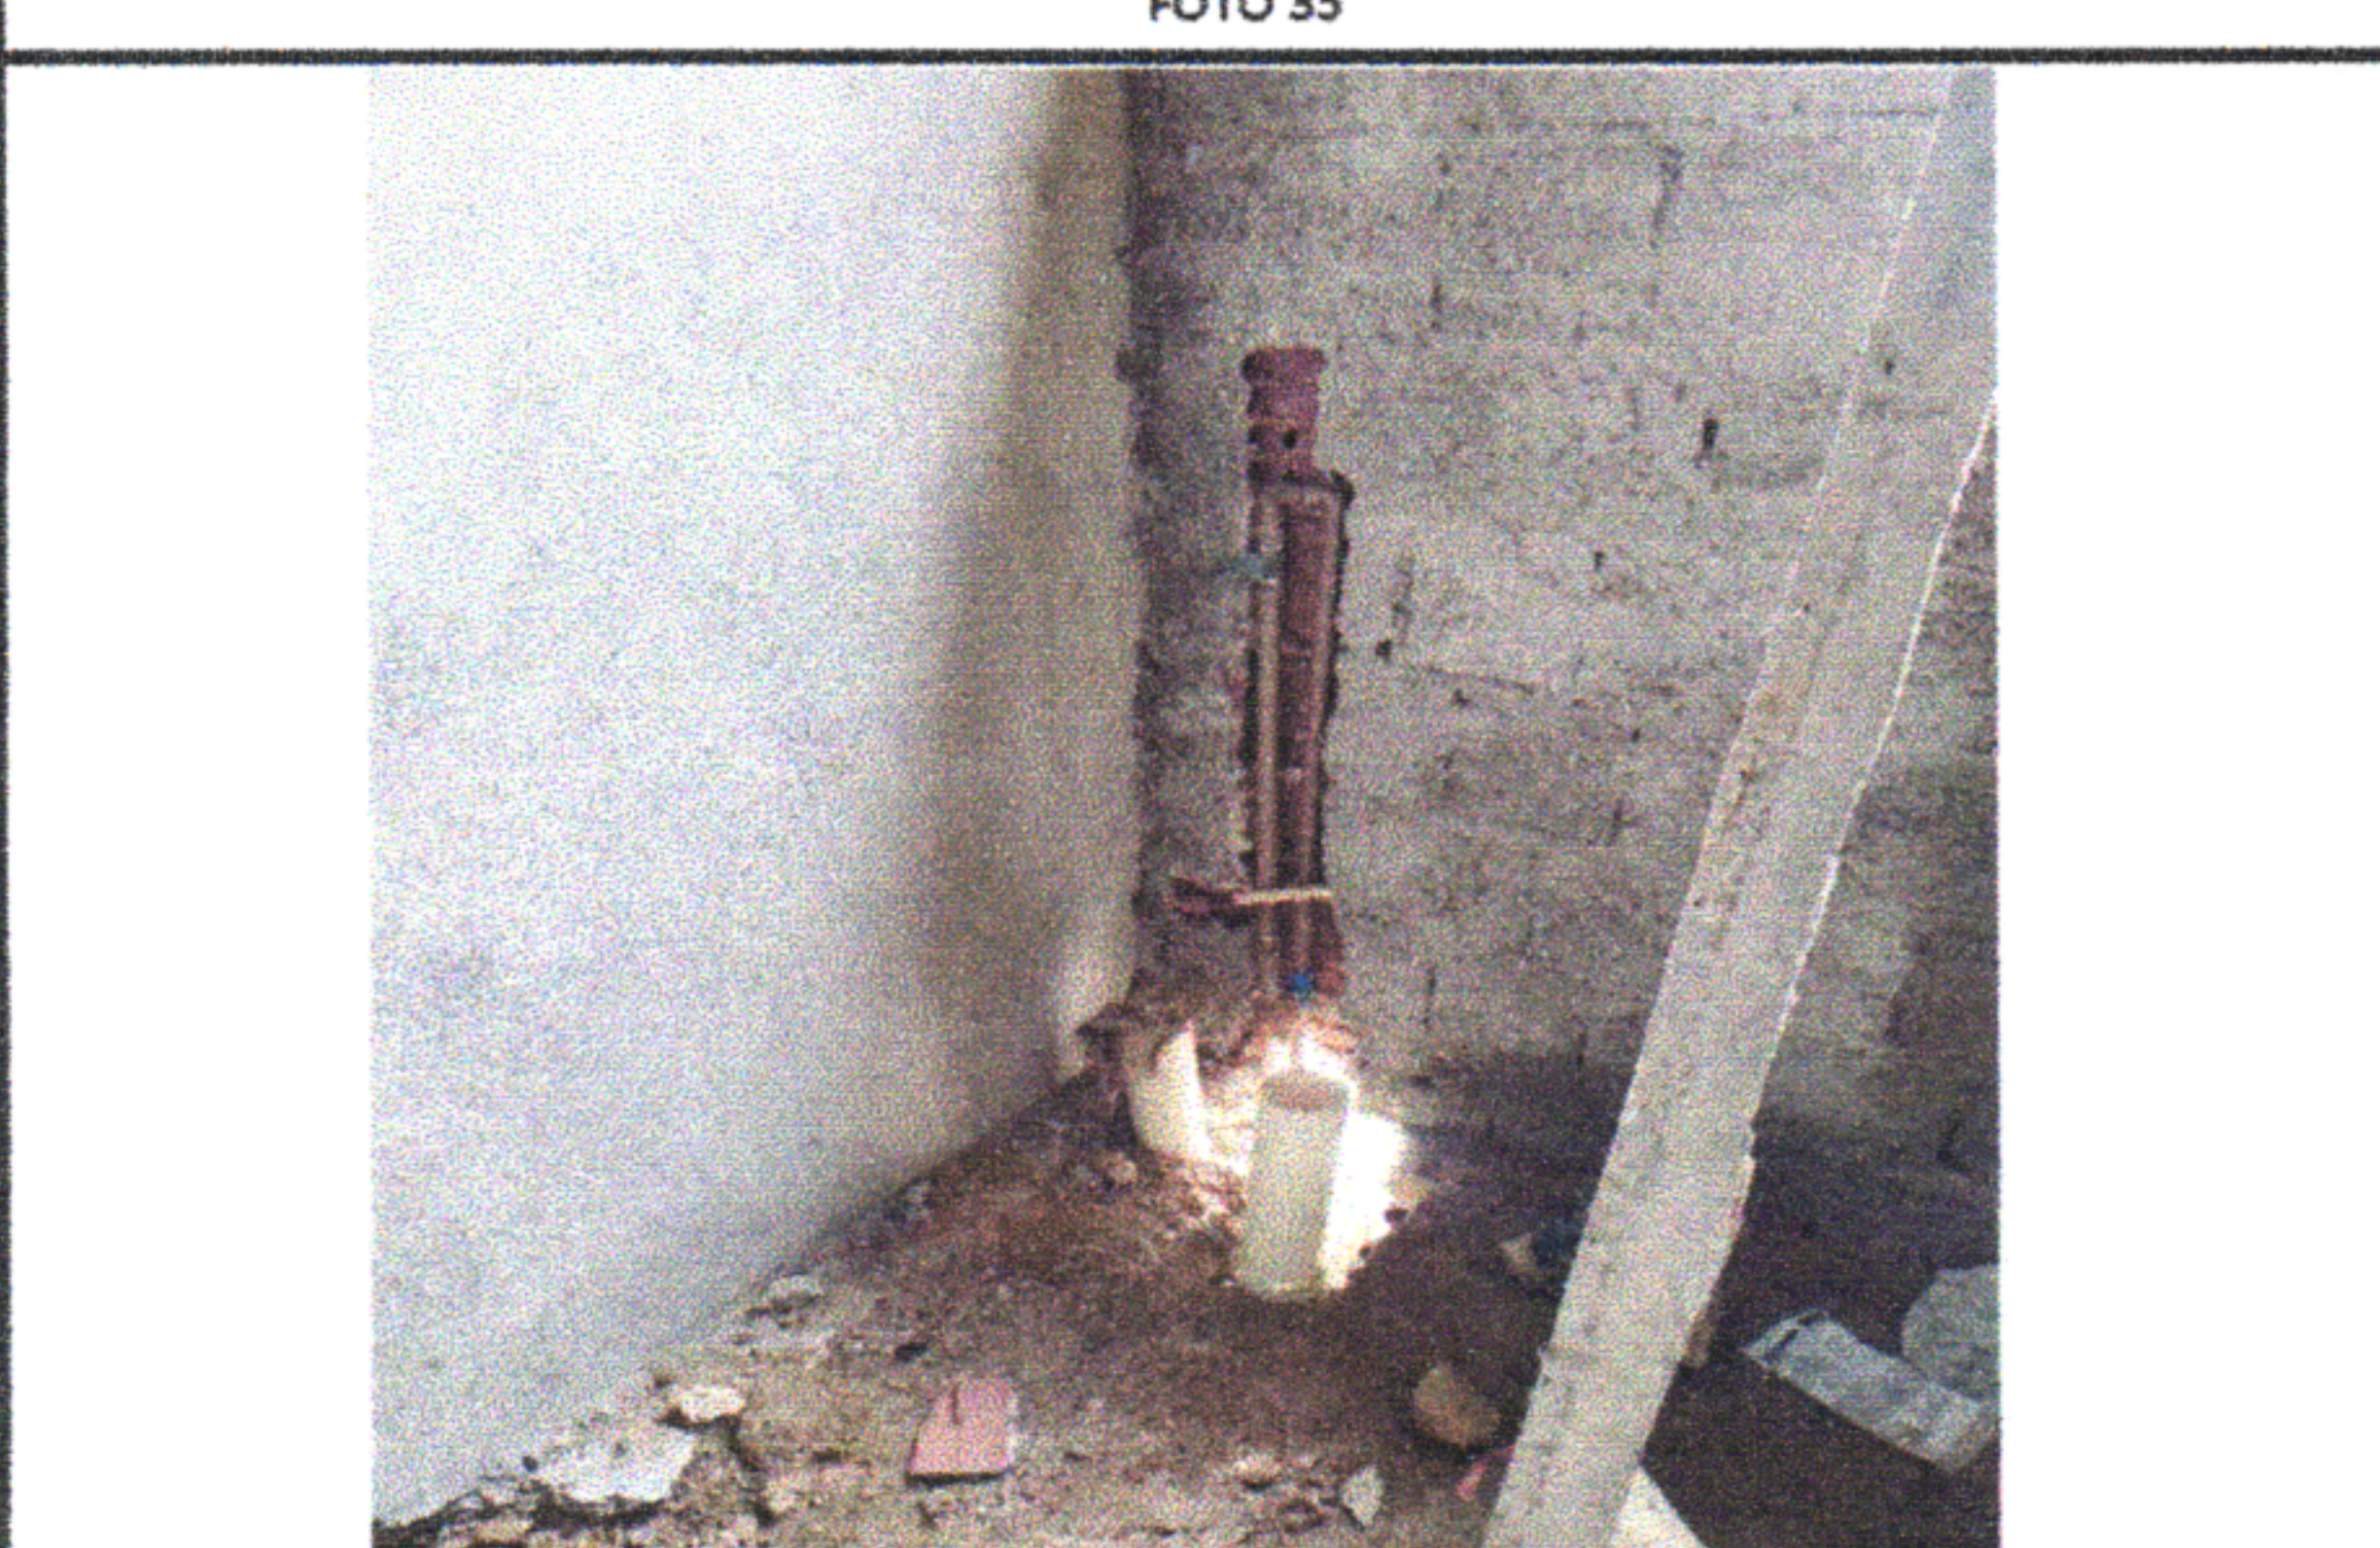
1.5.9 - EMBOÇO, PARA RECEBIMENTO DE CERÂMICA, EM ARGAMASSA TRAÇO 1:2:8, PREPARO MECÂNICO COM BETONEIRA 400L, APLICADO MANUALMENTE EM FACES INTERNAS DE PAREDES, PARA AMBIENTE COM ÁREA ENTRE 5M2 E 10M2, ESPESSURA DE 10MM, COM EXECUÇÃO DE TALISCAS. AF 06/2014

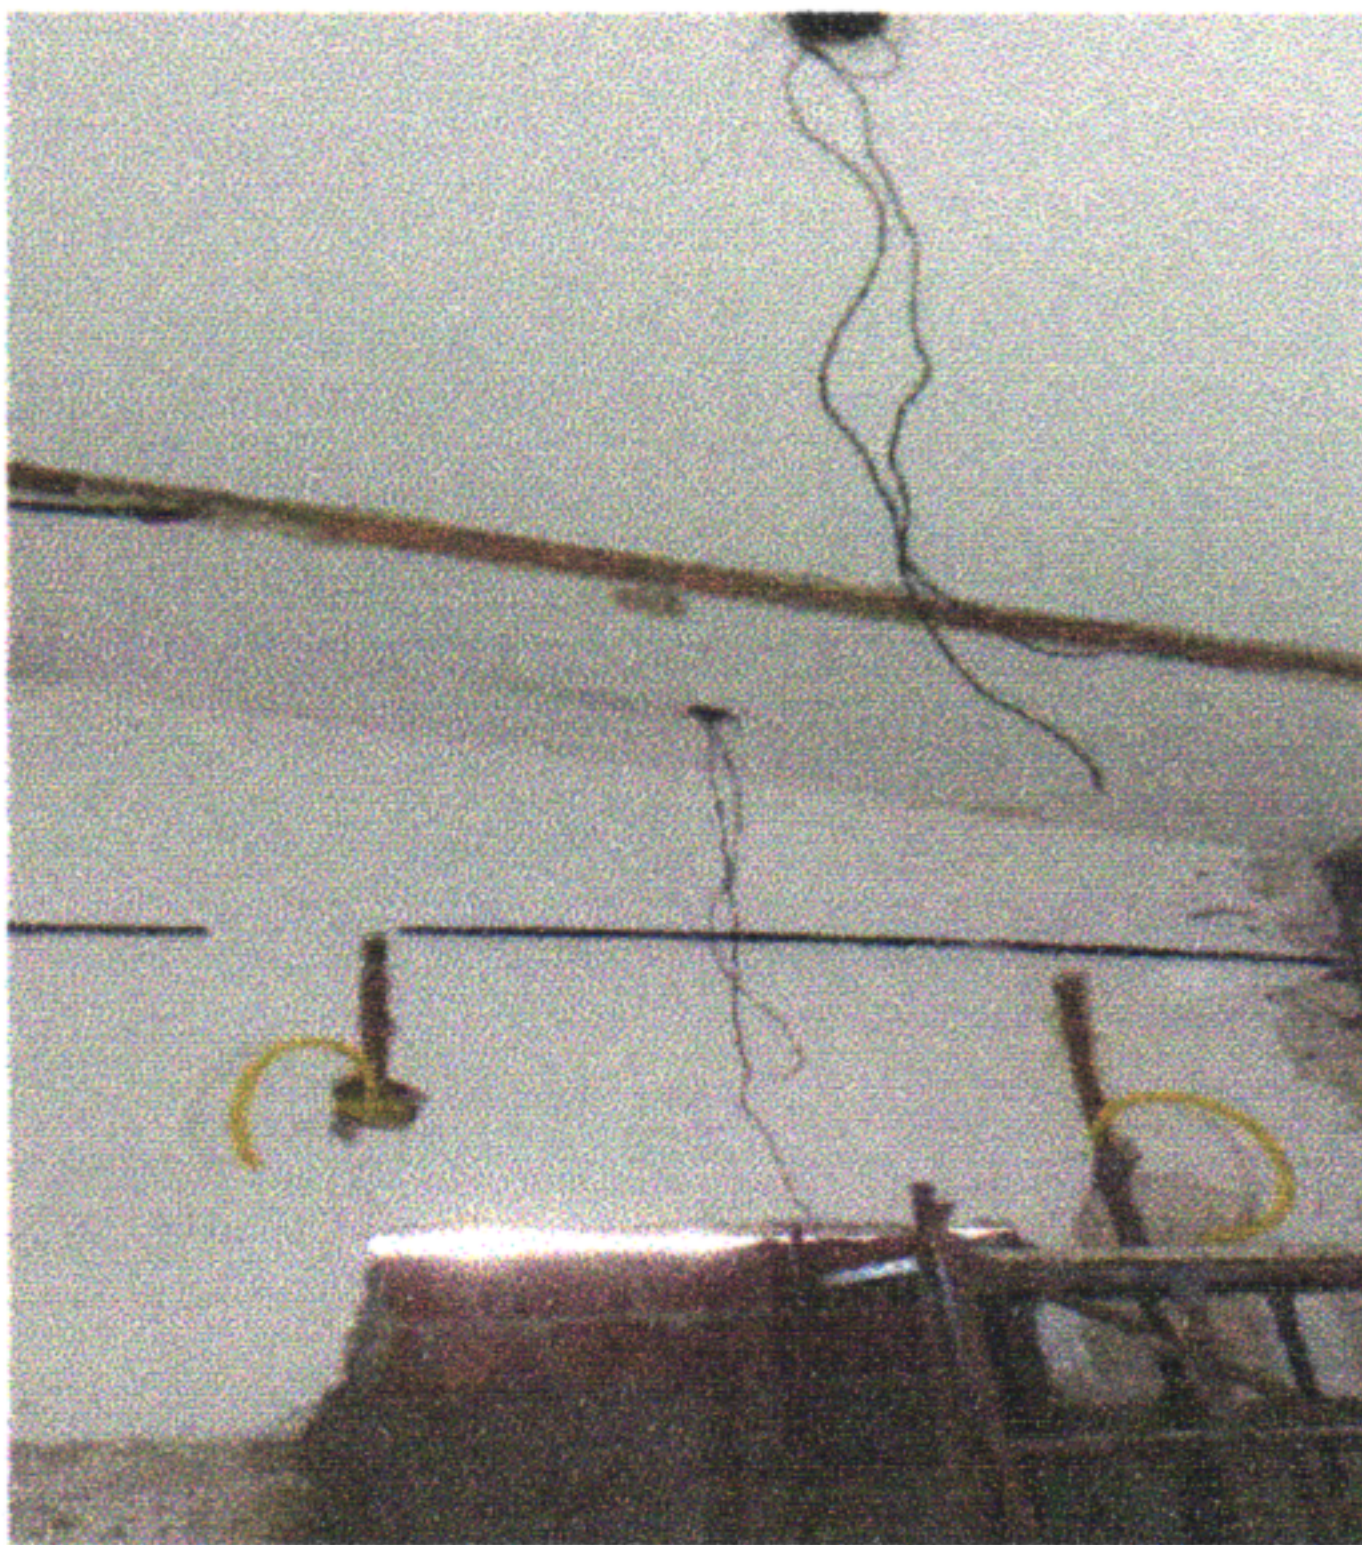
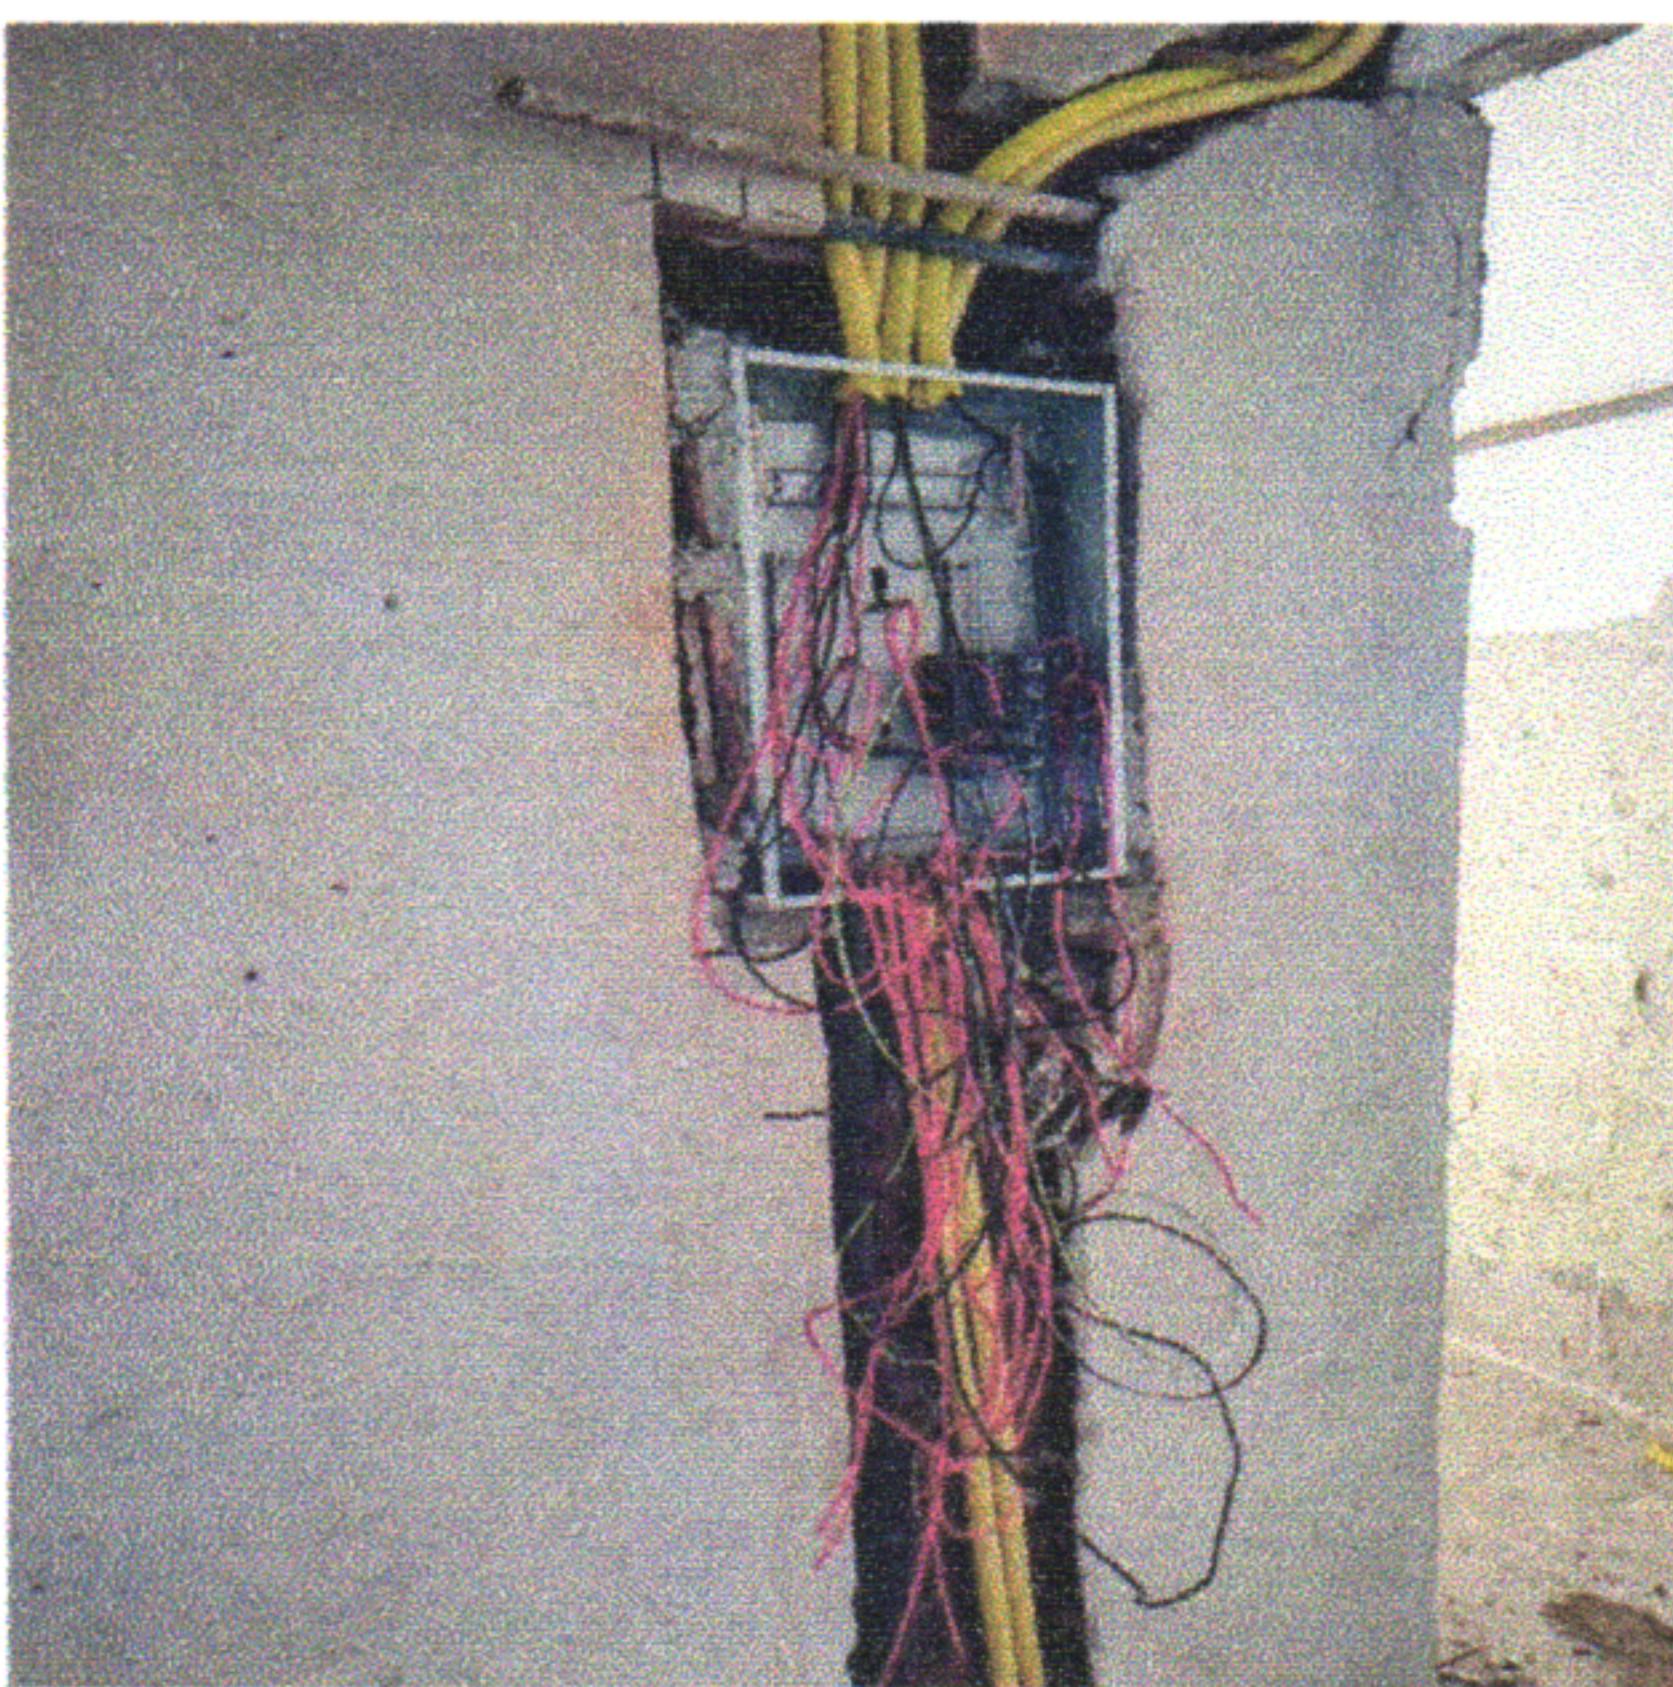
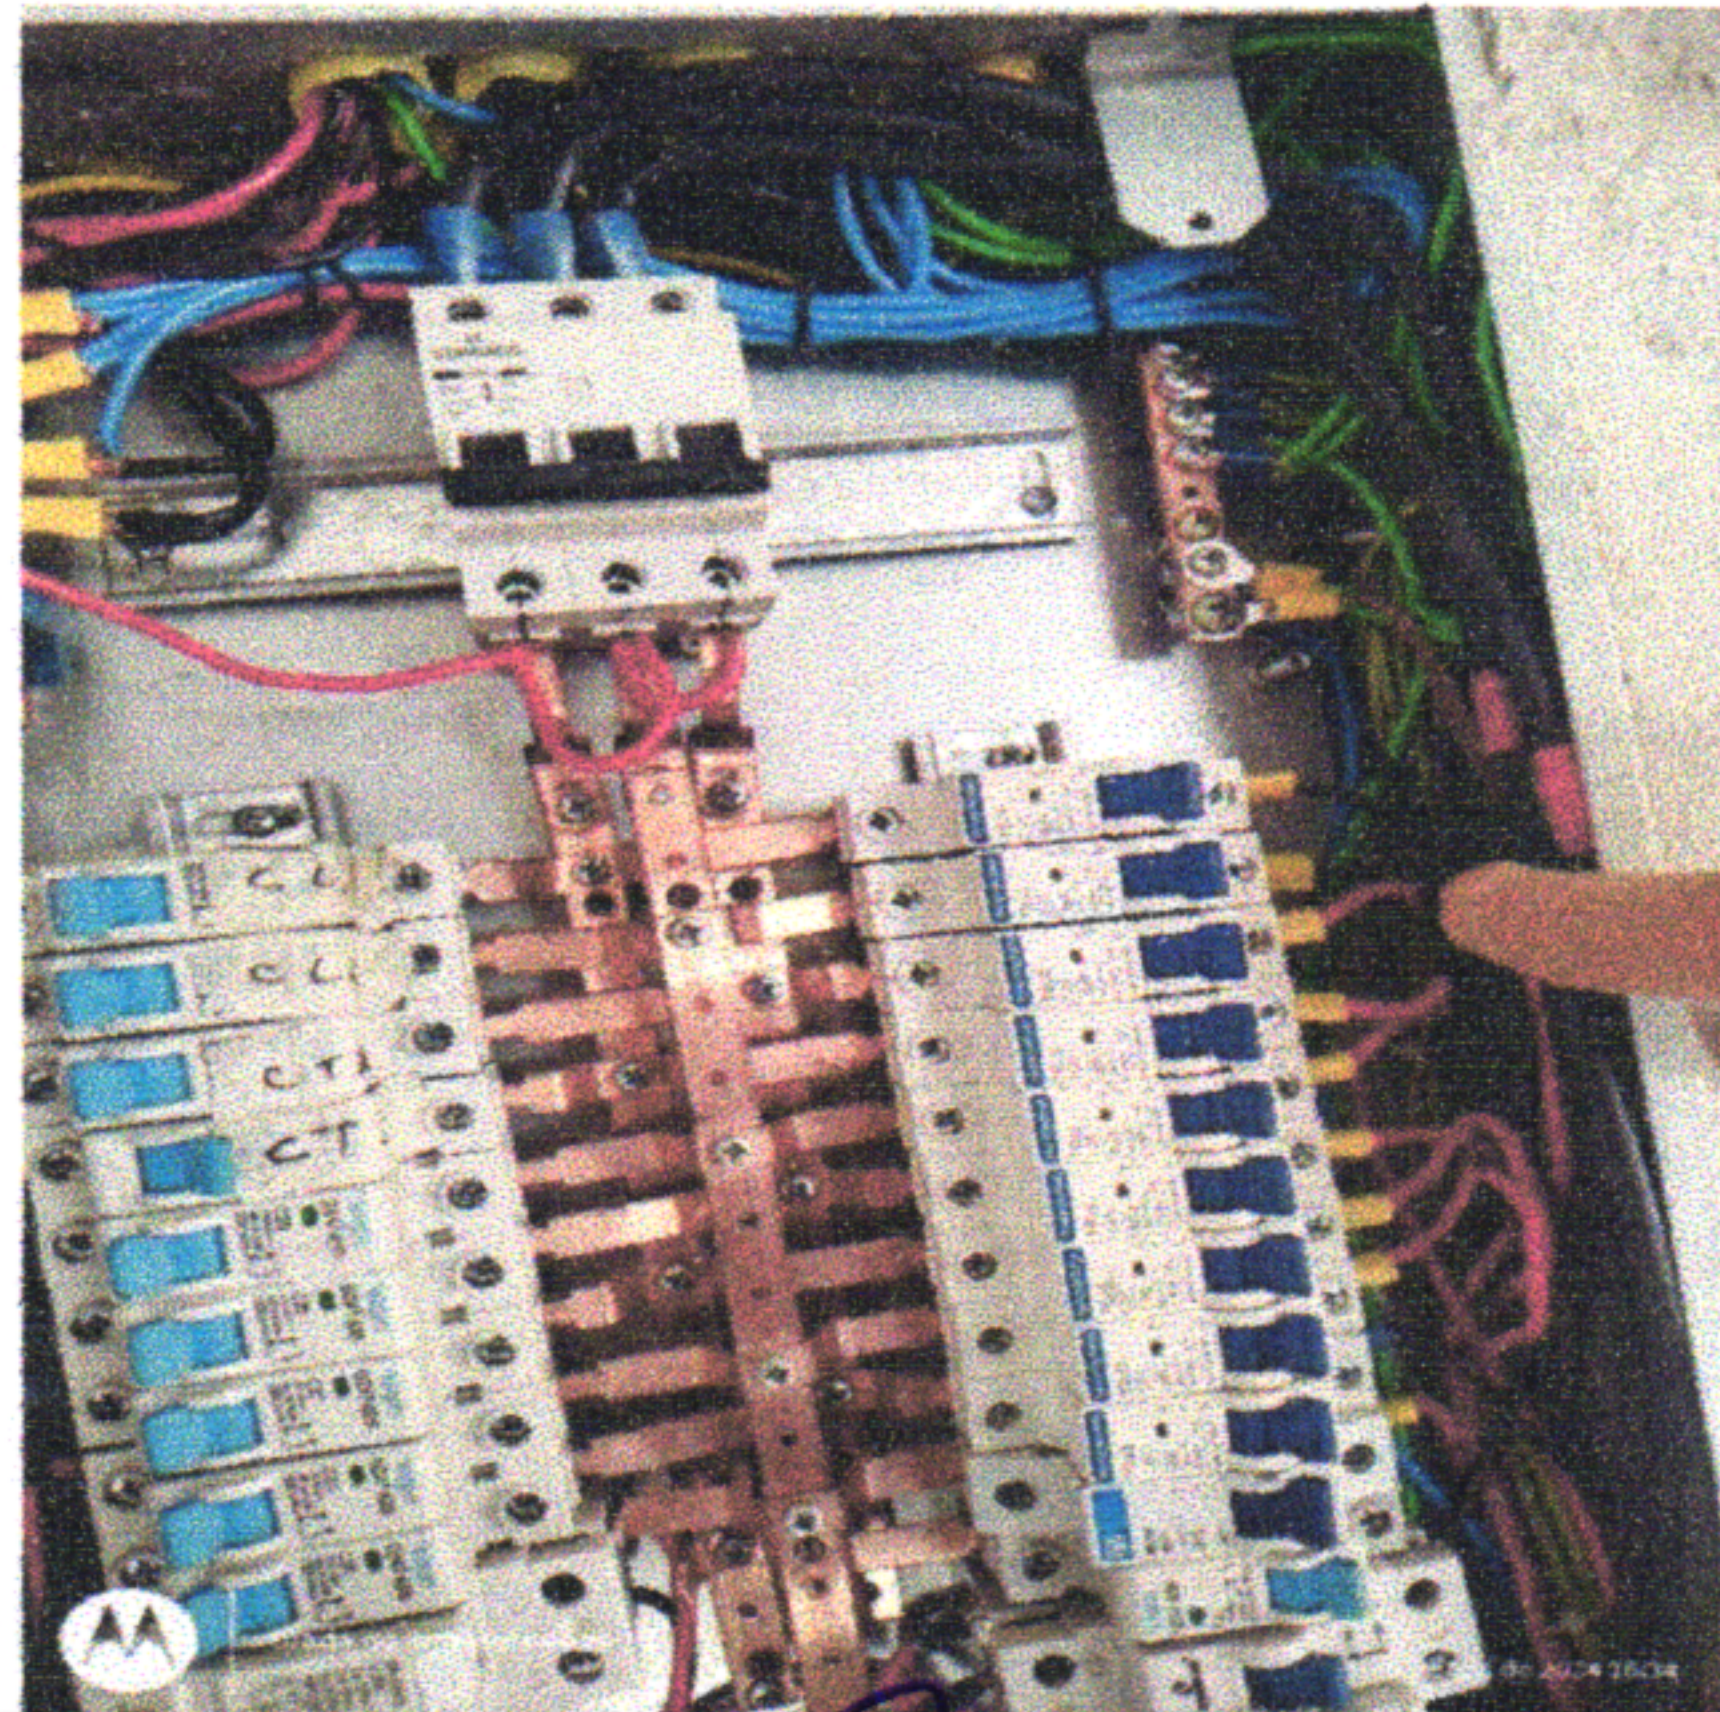
1000



1.5.11 - REVESTIMENTO CERÂMICO PARA PAREDES INTERNAS COM PLACAS TIPO ESMALTADA EXTRA DE DIMENSÕES 33x45 CM APLICADAS EM AMBIENTES DE ÁREA MAIOR QUE 5 M² NA ALTURA INTEIRA DAS PAREDES. AF 06/2014

		RELATÓRIO FOTOGRÁFICO ADITIVO	
MUNICÍPIO DE SÃO LOURENÇO DA MATA SECRETARIA DE INFRAESTRUTURA		GESTOR / AÇÃO: SECRETARIA DE INFRAESTRUTURA	ENDEREÇO: RUA 38 S/N PARQUE CAPIBARIBE-SLM
		BM 01	DATA DE REFERÊNCIA:
PROponente: PREFEITURA DE SÃO LOURENÇO DA MATA	Objeto: Contrato: 034/2022-SMS/SLM REFORMA DA UNIDADE BÁSICA DE SAÚDE ARISTEU CHAVES, LOCALIZADA EM SÃO LOURENÇO	Empreendimento: Contrato: 034/2022-SMS/SLM REFORMA DA UNIDADE BÁSICA DE SAÚDE ARISTEU CHAVES, LOCALIZADA EM SÃO LOURENÇO	
FOTO 25		FOTO 26	
			
1.5.13 - REVESTIMENTO CERÂMICO PARA PAREDE, 10 X 10 CM, BRANCA, PEI - 3, APLICADO COM ARGAMASSA INDUSTRIALIZADA AC-II, REJUNTADO, EXCLUSIVE REGULARIZAÇÃO DE BASE OU EMBOÇO - REV 01		1.5.16 - RODAPE EM PERFIL DE ALUMINIO, APLICADO	
FOTO 27		FOTO 28	
			
1.5.17 - SOLEIRA EM GRANITO, LARGURA 15 CM, ESPESSURA 2,0 CM. AF_09/2020		1.6.2 - IMPERMEABILIZAÇÃO DE SUPERFÍCIE COM ARGAMASSA POLIMÉRICA / MEMBRANA ACRÍLICA, 3 DEMÃOS. AF_06/2018	
FOTO 29		FOTO 30	
			
1.6.4 - RUFO EXTERNO/INTERNO EM CHAPA DE AÇO GALVANIZADO NÚMERO 26, CORTE DE 33 CM, INCLUSO IÇAMENTO. AF_07/2019		1.6.5 - (COMPOSIÇÃO REPRESENTATIVA) DO SERVIÇO DE INSTALAÇÃO DE TUBOS DE PVC, SÉRIE R, ÁGUA PLUVIAL, DN 100 MM (INSTALADO EM RAMAL DE ENCAMINHAMENTO, OU CONDUTORES VERTICAIS), INCLUSIVE CONEXÕES, CORTES E FIXAÇÕES, PARA PRÉDIOS. AF_10/2015	

		RELATÓRIO FOTOGRÁFICO ADITIVO					
MUNICÍPIO DE: SÃO LOURENÇO DA MATA		GESTOR / AÇÃO: SECRETARIA DE INFRAESTRUTURA	<table border="1"> <tr> <td>BM</td> <td>01</td> </tr> <tr> <td>DATA DE REFERÊNCIA:</td> <td></td> </tr> </table>	BM	01	DATA DE REFERÊNCIA:	
BM	01						
DATA DE REFERÊNCIA:							
PROponente: PREFEITURA DE SÃO LOURENÇO DA MATA		Objeto: Contrato: 034/2022-SMS/SLM REFORMA DA UNIDADE BÁSICA DE SAÚDE ARISTEU CHAVES, LOCALIZADA EM SÃO LOURENÇO	Empreendimento: Contrato: 034/2022-SMS/SLM REFORMA DA UNIDADE BÁSICA DE SAÚDE ARISTEU CHAVES, LOCALIZADA EM SÃO LOURENÇO				
FOTO 31		FOTO 32					
							
1.6.10 - ESCORAMENTO DE FÔRMAS DE LAJE EM MADEIRA NÃO APARELHADA, PÉ-DIREITO SIMPLES, INCLUSO TRAVAMENTO, 4 UTILIZAÇÕES. AF_09/2020		1.6.12 - LIMPEZA DE SUPERFÍCIE COM HIDRO JATEAMENTO A UMA PRESSÃO MINIMA 1200 LB					
FOTO 33		FOTO 34					
							
1.8.1 - PONTO DE CONSUMO TERMINAL DE ÁGUA FRIA (SUBRAMAL) COM TUBULAÇÃO DE PVC, DN 25 MM, INSTALADO EM RAMAL DE ÁGUA, INCLUSOS RASGO E CHUMBAMENTO EM ALVENARIA. AF_12/2014		1.8.2 - PONTO DE ESGOTO COM TUBO DE PVC RÍGIDO SOLDÁVEL DE Ø 40 MM (LAVATÓRIOS, MICTÓRIOS, RALOS SIFONADOS, ETC...)					
FOTO 35		FOTO 36					
							
1.8.3 - PONTO DE ESGOTO COM TUBO DE PVC RÍGIDO SOLDÁVEL DE Ø 100 MM		1.8.7 - TUBO PVC, SERIE NORMAL, ESGOTO PREDIAL, DN 100 MM, FORNECIDO E INSTALADO EM RAMAL DE DESCARGA OU RAMAL DE ESGOTO SANITÁRIO. AF_12/2014					

 SÃO LOURENÇO DA MATA MUNICÍPIO DE SÃO LOURENÇO DA MATA		RELATÓRIO FOTOGRÁFICO ADITIVO					
GESTOR / AÇÃO: SECRETARIA DE INFRAESTRUTURA		ENDEREÇO: RUA 38 S/N PARQUE CAPIBARIBE-SLM	<table border="1"> <tr> <td>BM</td> <td>01</td> </tr> <tr> <td>DATA DE REFERÊNCIA:</td> <td></td> </tr> </table>	BM	01	DATA DE REFERÊNCIA:	
BM	01						
DATA DE REFERÊNCIA:							
PROponente: PREFEITURA DE SÃO LOURENÇO DA MATA	Objeto: Contrato: 034/2022-SMS/SLM REFORMA DA UNIDADE BÁSICA DE SAÚDE ARISTEU CHAVES, LOCALIZADA EM SÃO LOURENÇO	Empreendimento: Contrato: 034/2022-SMS/SLM REFORMA DA UNIDADE BÁSICA DE SAÚDE ARISTEU CHAVES, LOCALIZADA EM SÃO LOURENÇO					
FOTO 37		FOTO 38					
							
1.9.2 - PONTO DE ILUMINAÇÃO RESIDENCIAL INCLUINDO INTERRUPTOR SIMPLES (2 MÓDULOS), CAIXA ELÉTRICA, ELETRODUTO, CABO, RASGO, QUEBRA E CHUMBAMENTO (EXCLUINDO LUMINÁRIA E LÂMPADA). AF_01/2016		1.9.4 - PONTO DE TOMADA RESIDENCIAL INCLUINDO TOMADA (2 MÓDULOS) 10A/250V, CAIXA ELÉTRICA, ELETRODUTO, CABO, RASGO, QUEBRA E CHUMBAMENTO. AF_01/2016					
FOTO 39		FOTO 40					
							
1.9.30 - ELETRODUTO FLEXÍVEL CORRUGADO, PEAD, DN 40 MM (1 1/4"), PARA CIRCUITOS TERMINAIS, INSTALADO EM PAREDE - FORNECIMENTO E INSTALAÇÃO. AF_12/2015		1.9.31 - CABO DE COBRE FLEXÍVEL ISOLADO, 10 MM², ANTI-CHAMA 0,6/1,0 KV, PARA CIRCUITOS TERMINAIS - FORNECIMENTO E INSTALAÇÃO. AF_03/2023					
FOTO 41		FOTO 42					
							
1.9.12 CABO DE COBRE FLEXÍVEL ISOLADO, 2,5 MM², ANTI-CHAMA 0,6/1,0 KV, PARA CIRCUITOS TERMINAIS - FORNECIMENTO E INSTALAÇÃO. AF_03/2023		1.9.34 - DISJUNTOR BIPOLAR DR 25 A - DISPOSITIVO RESIDUAL DIFERENCIAL, TIPO AC, 30MA, REF.5SM1 312-DMB, SIEMENS OU SIMILAR					