



GOVERNO MUNICIPAL
**SÃO LOURENÇO
DA MATA**

**TOMADA DE PREÇOS: 002/2023 - BOLETIM DE MEDIÇÃO 09
EXECUÇÃO DE REFORMA DAS PRAÇAS DA BELA VISTA E FRANCISCA DE
PAULA, NO MUNICÍPIO DE SÃO LOURENÇO DA MATA-PE**

PRAÇA FRANCISCO DE PAULA



Responsável pela Medição
Djailson Pereira de Oliveira
Engenheiro Civil - CREA/PE 182250063-0



Empresa Contratada




Secretário de Infraestrutura
Tarcísio Cruz Muniz
Matrícula: 478163



GOVERNO MUNICIPAL
**SÃO LOURENÇO
DA MATA**

**TOMADA DE PREÇOS: 002/2023 - BOLETIM DE MEDIÇÃO 09
EXECUÇÃO DE REFORMA DAS PRAÇAS DA BELA VISTA E FRANCISCA DE
PAULA, NO MUNICÍPIO DE SÃO LOURENÇO DA MATA-PE**

PRAÇA FRANCISCO DE PAULA

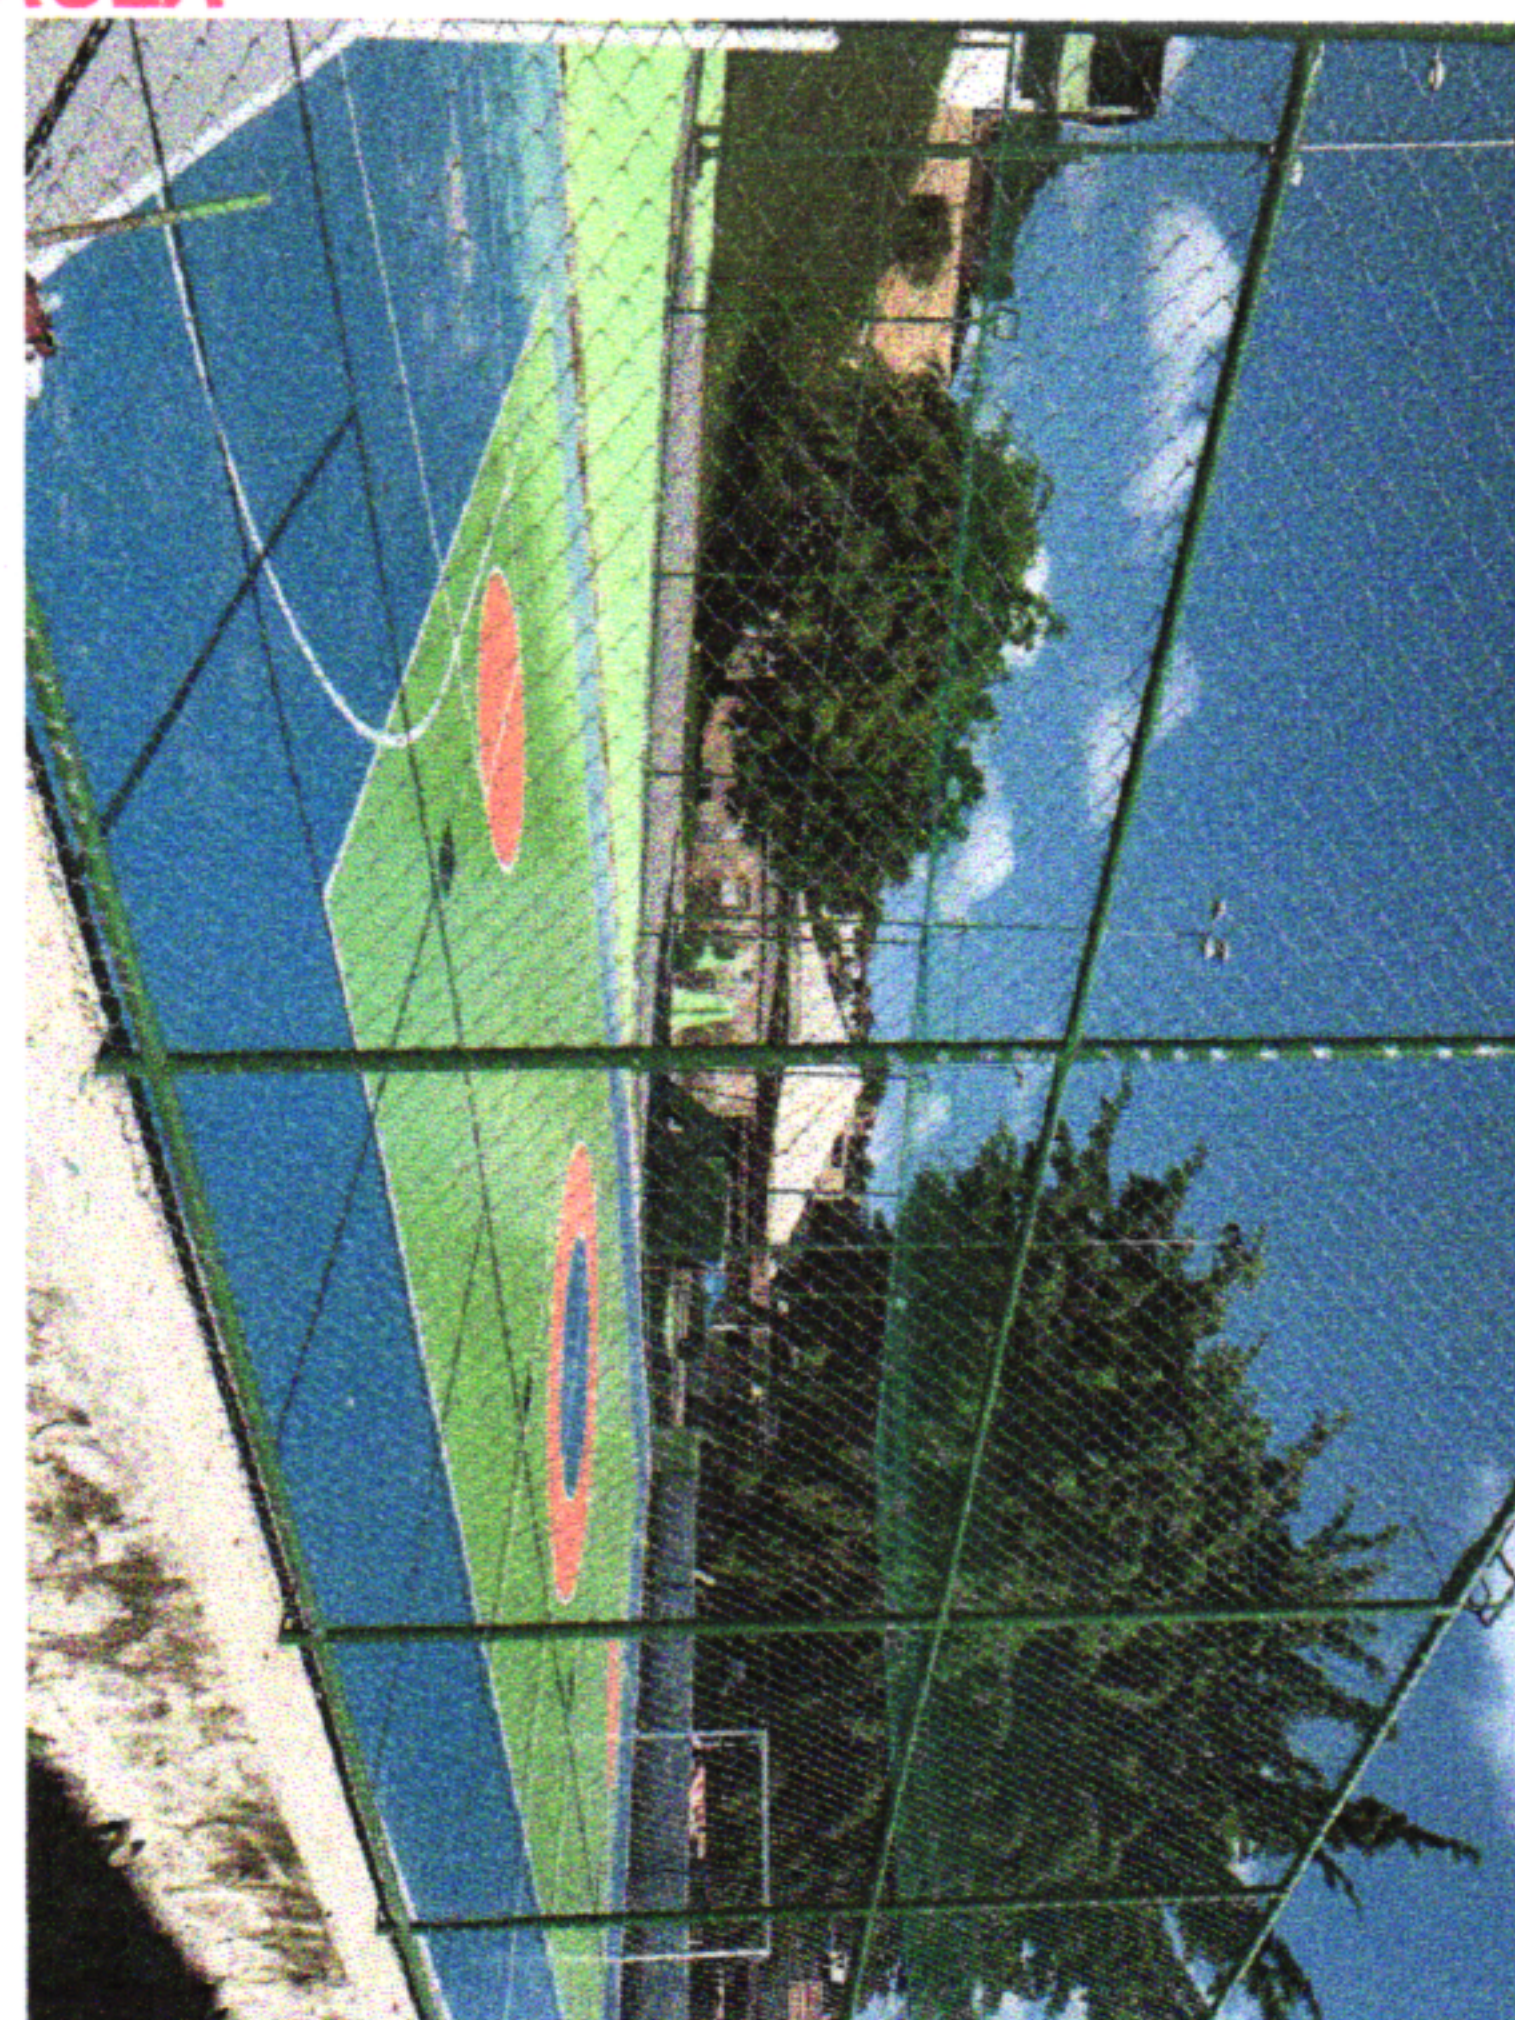

Responsável pela Medição
Djailson Pereira de Oliveira
Engenheiro Civil - CREA/PE 182250063-0

Empresa Contratada

Secretário de Infraestrutura
Tarcísio Cruz Muniz
Matrícula: 478163