


ÁREAS:

Área do Terreno:.....1.600,00m²

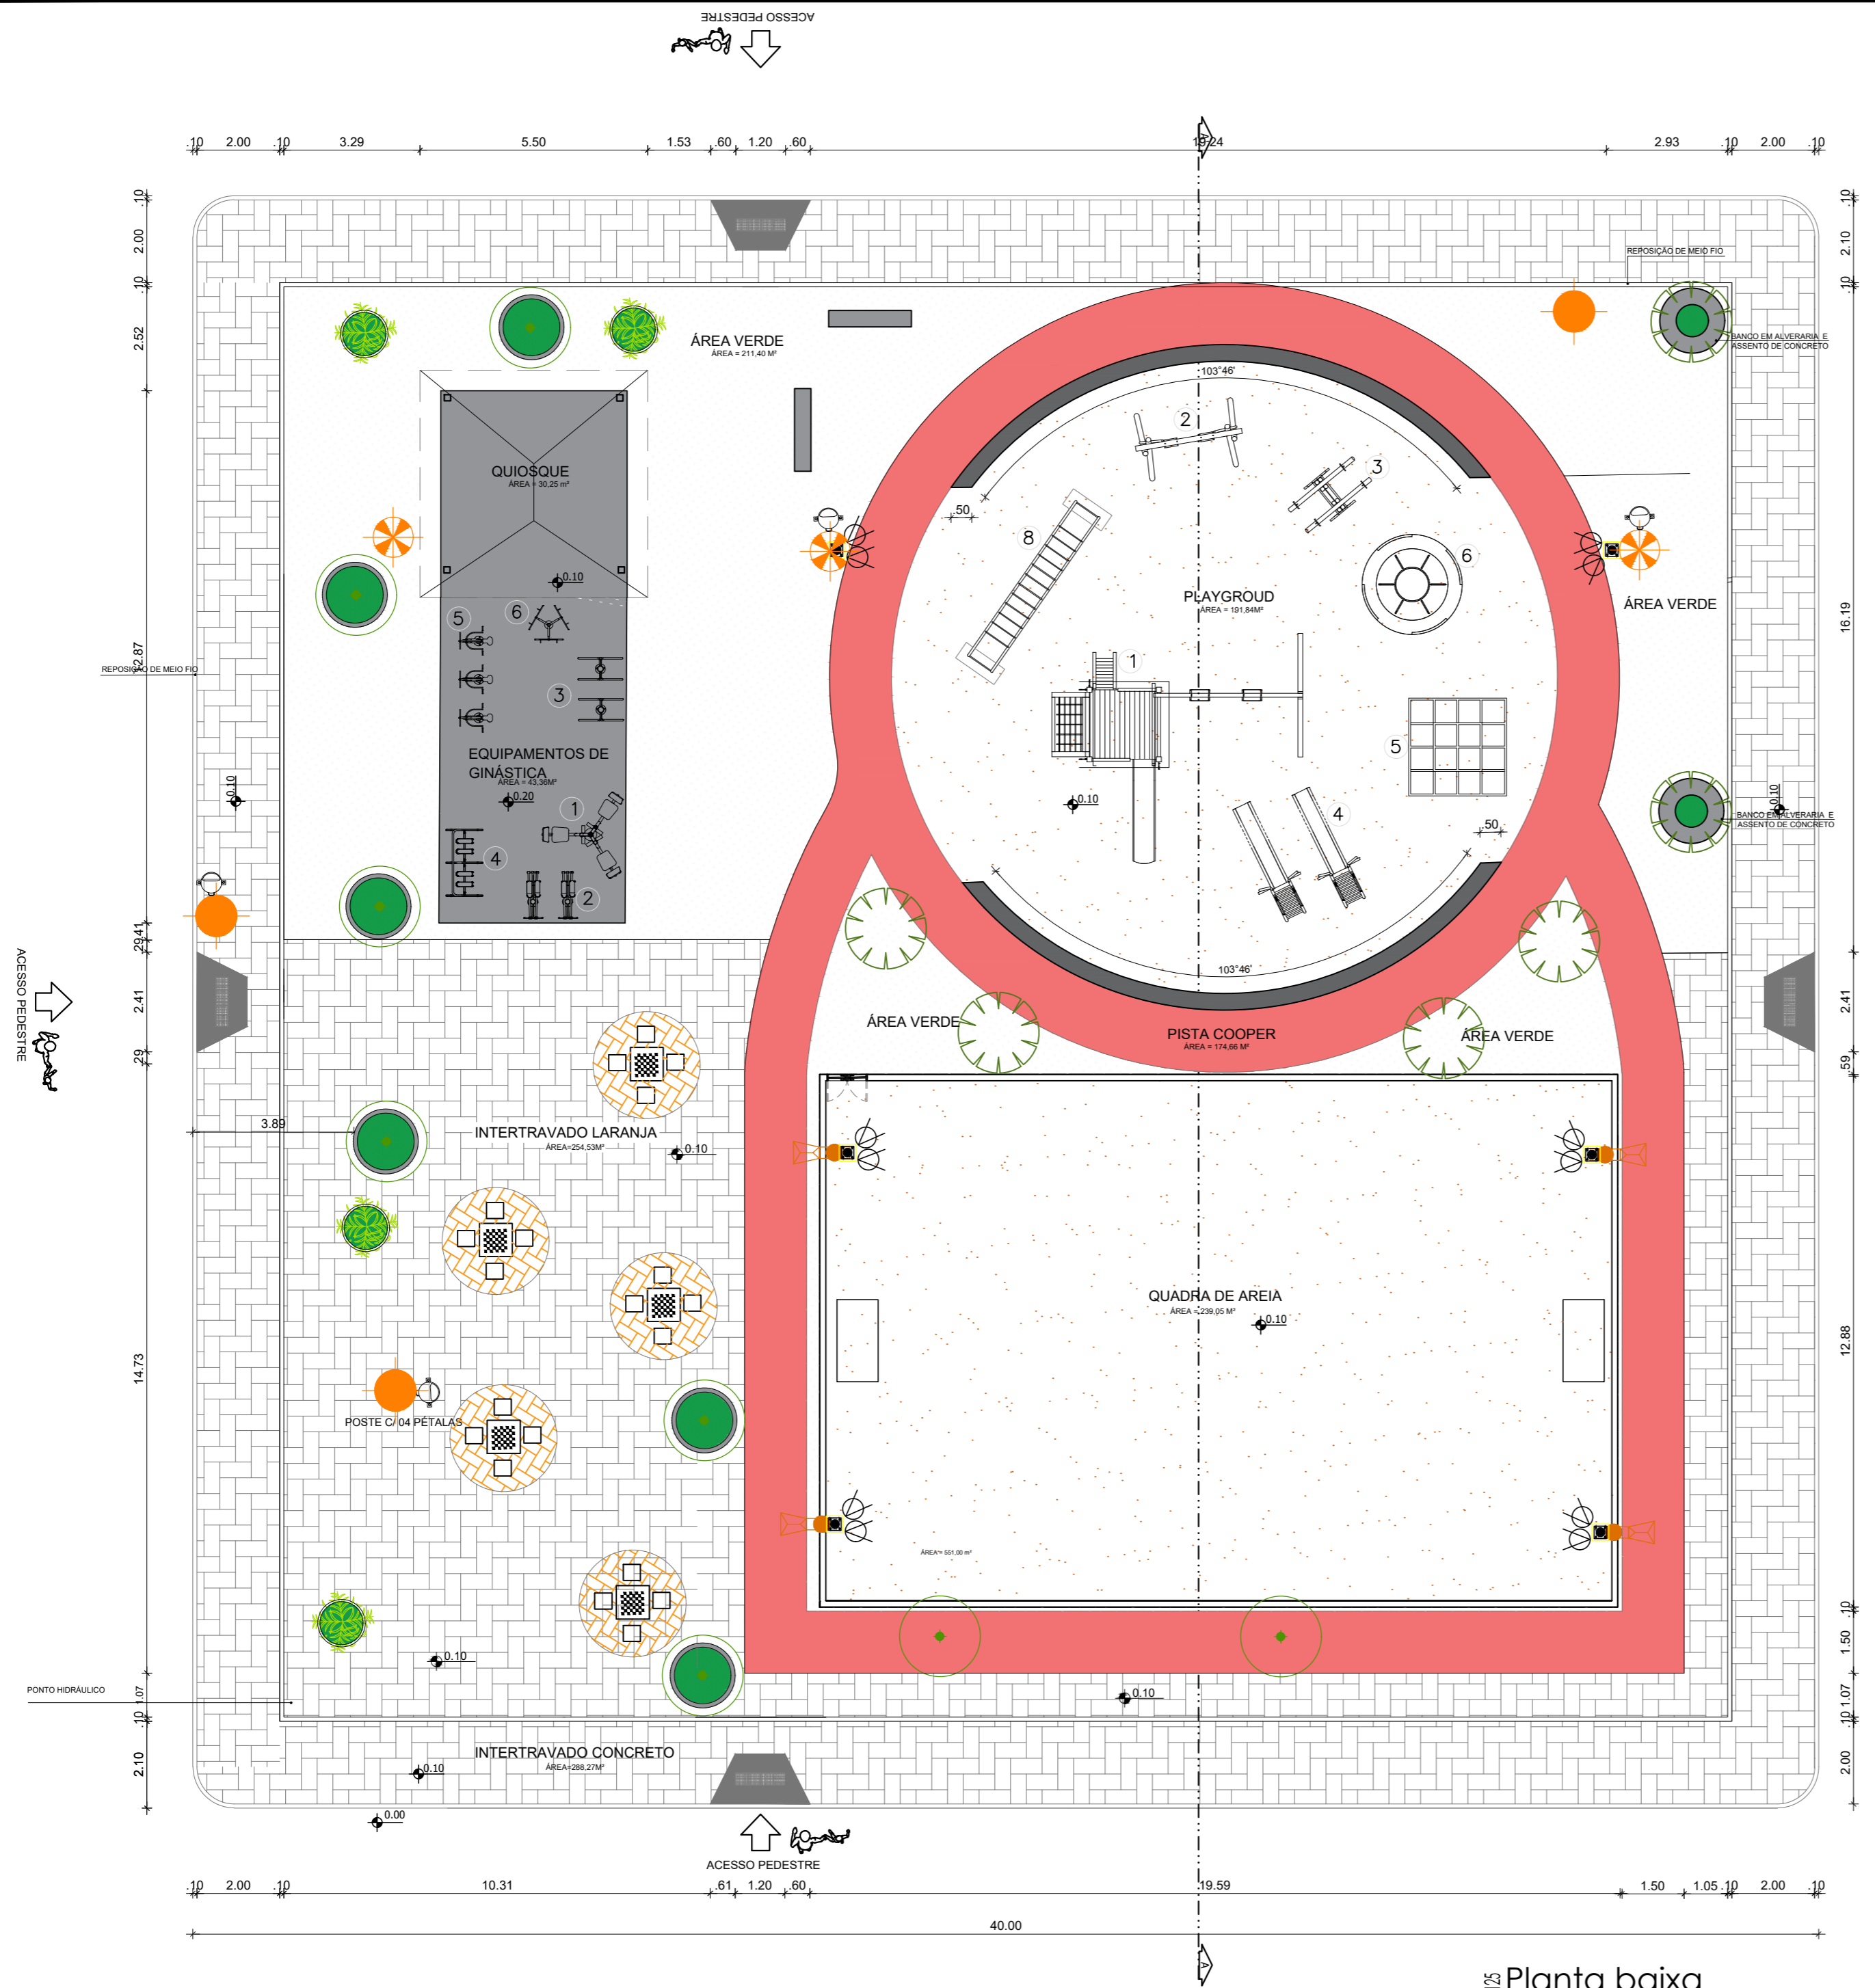

LEGENDA (Francisca de Paula)		
Material	Especificações	Quantidade
	MESA DE JOGOS	04 unid
	POSTE À IMPLANTAR-alto	03 unid
	POSTE EXISTENTE RETO GALVANIZADO 8M, COM 04 LUMINÁRIAS TIPO PÉTALA	02 unid
	REFLETOR	08 unid
	AREIA	430,39 m ²
	PISO CIMENTADO	218,02 m ²
	PISO INTERTRAVADO CINZA	19,90 m ²
	PISO INTERTRAVADO LARANJA	19,75 m ²
	GRAMA BATAIS	211,40 m ²
	BANCO CIRCULAR EM ALVENARIA , H=40CM E ASSENTO EM CONCRETO.	02 unid
	BANCO SEMI ARCO EM ALVENARIA,H=40CM E ASSENTO EM CONCRETO.	02 unid
	MEIO FIO DE JARDIM COM D. 1,37CM	06 unid
	MEIO FIO DE JARDIM COM D. 1,00M	04 unid
	RAMPA COM ACESSIBILIDADE	04 unid
	ÁRVORE EXISTENTE	07 unid
	ÁRVORE À IMPLANTAR	06 unid
	LIXEIRA PARA POSTE	04 unid
	BALANÇO DUPLO	01 unid
	GANGORRA	01 unid
	GIRA-GIRA	01 unid
	TREPA-TREPA	01 unid
	TREPA-TREPA	01 unid
	ESCORREGO	02 unid
	PLAY CASA	01 unid
	MESA E BRANCOS(SEM ENCOSTO) EM CONCRETO	05 unid

Planta baixa
E.C. Praça Francisca de Paula

PREFEITURA MUNICIPAL DE SÃO LOURENÇO DA MATA
SECRETARIA DE INFRAESTRUTURA
OBRA:
PROJETO DE REFORMA DA PRAÇA FRANCISCA DE PAULA
LOCALIDADE:
 RESIDENCIAL FRANCISCA DE PAULA, CENTRO, SÃO LOURENÇO DA MATA/PE
CONTEÚDO: PLANTA DE REFORMA Nº DA PRANCHA:
 DATA: DEZ/2022 ESCALA: INDICADAS RESPONSÁVEL TÉCNICO: VANESSA VIEIRA CAU:A248891-4
03/04