



ÁREAS:

Área do Terreno:.....1.600,00m²

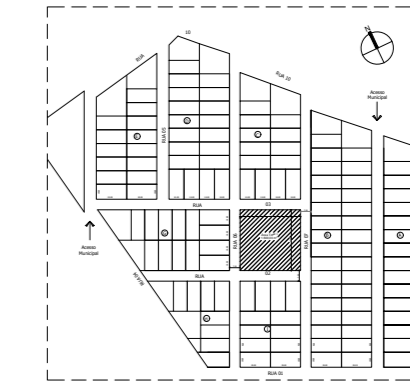

Planta de Situação
Praça Francisco de Paula

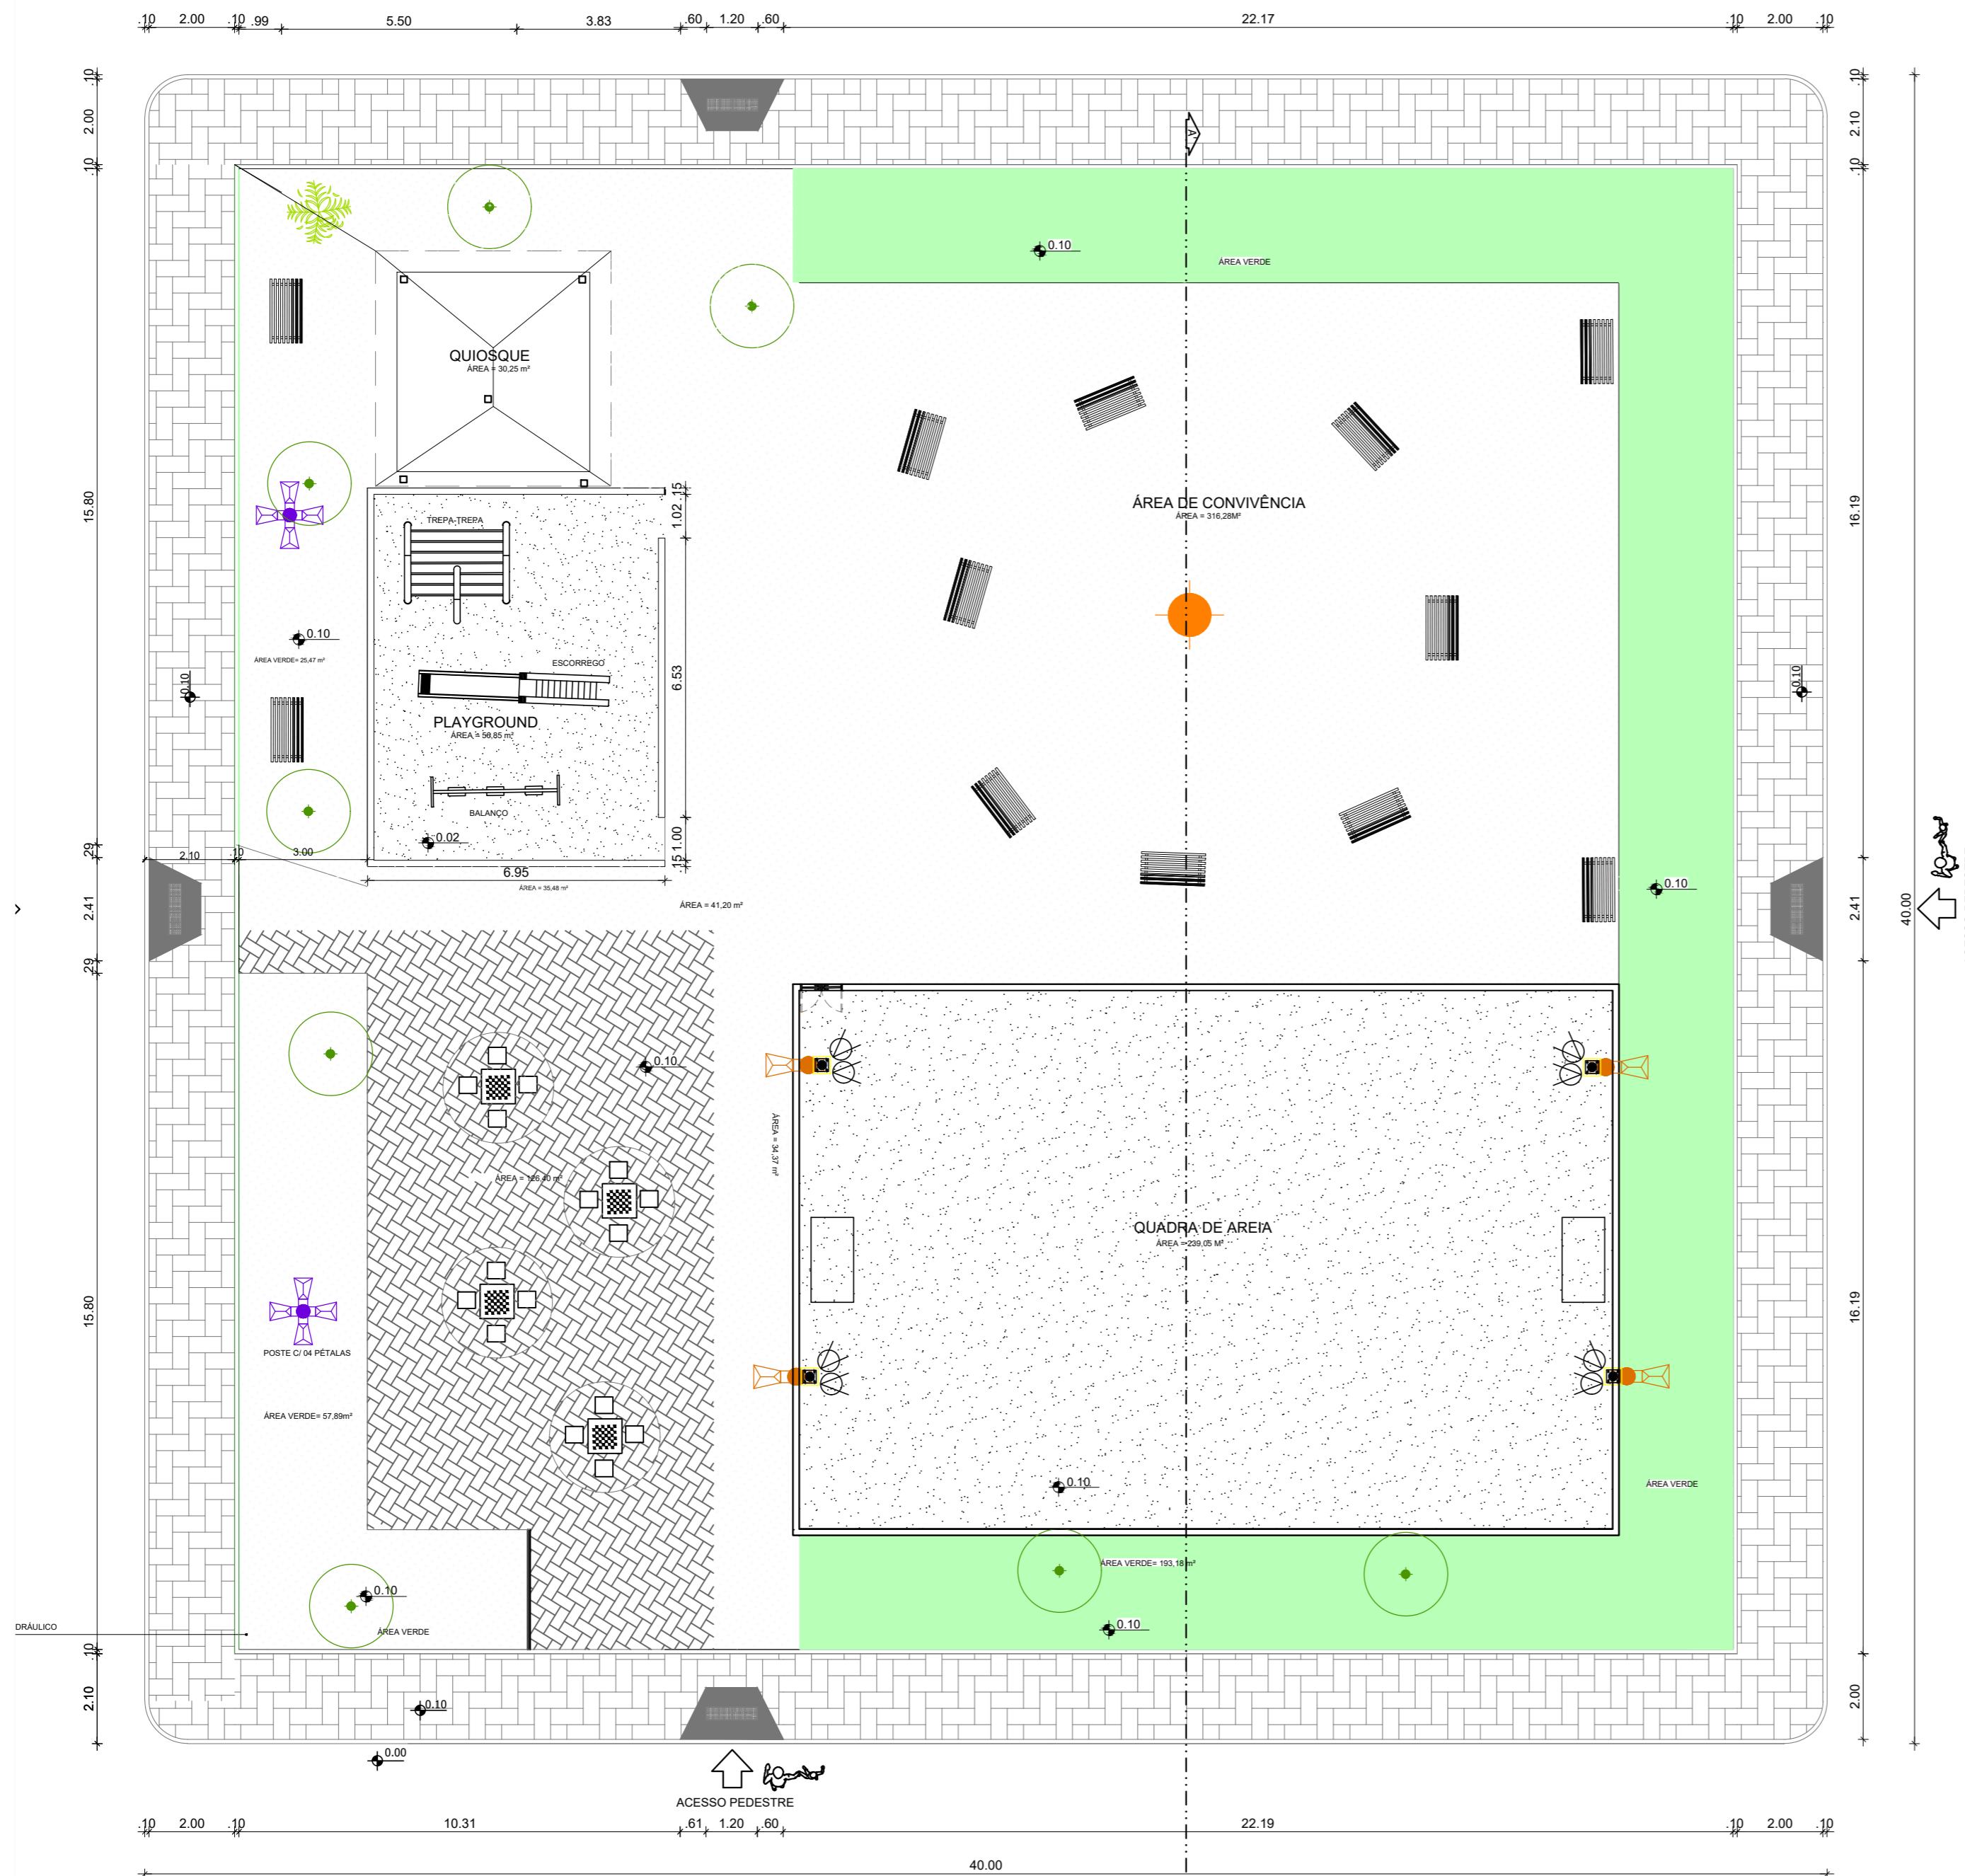

40,00
ACESSO PEDESTRE

LEGENDA (Francisca de Paula)

Material	Especificações	Quantidade
	MESA DE JOGOS	04 unid
	POSTE RETO GALVANIZADO 8 M COM 01 LUMINÁRIAS TIPO PÉTALA	04 unid
	POSTE RETO GALVANI-ZADO 8 M COM 04 LUMINÁRIAS TIPO PÉTALA	02 unid
	REFLETOR	04 unid
	AREIA	295,90m ²
	GRAMA	541,01 m ²
	PISO INTERTRAVADO	395,35 m ²
	BANCO EM CONCRETO COM ENCOSTO	12 unid
	ÁRVORE EXISTENTE	06 unid

Planta Levantamento
Escala: 1:125
Praça Francisca de Paula

PREFEITURA MUNICIPAL DE SÃO LOURENÇO DA MATA
SECRETARIA DE INFRAESTRUTURA

OBRA:
PROJETO DE REFORMA DA PRAÇA FRANCISCA DE PAULA

LOCALIDADE:
RESIDENCIAL FRANCISCA DE PAULA, CENTRO, SÃO LOURENÇO DA MATA/PE

CONTEÚDO: PLANTA LEVANTAMENTO

DATA: DEZ/2022 ESCALA: INDICADAS RESPONSÁVEL TÉCNICO: VANESSA VIEIRA CAU:A248891-4

Nº DA PRANCHA:
01/04