



A Corte AA

Escala: 1:50

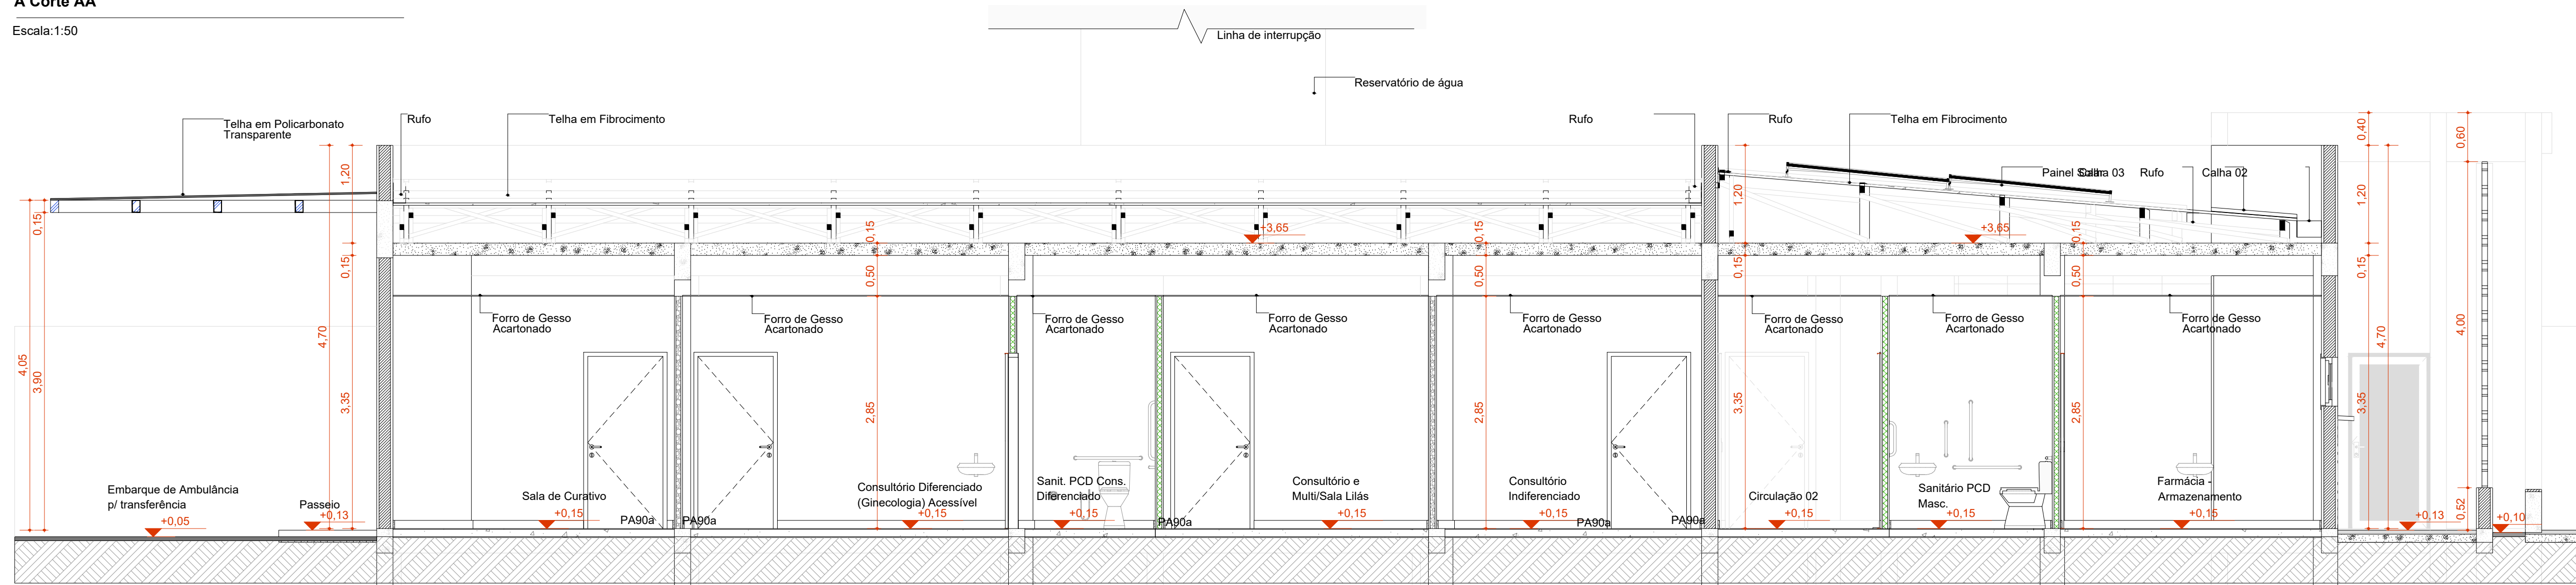


B Corte BB

Escala: 1:50

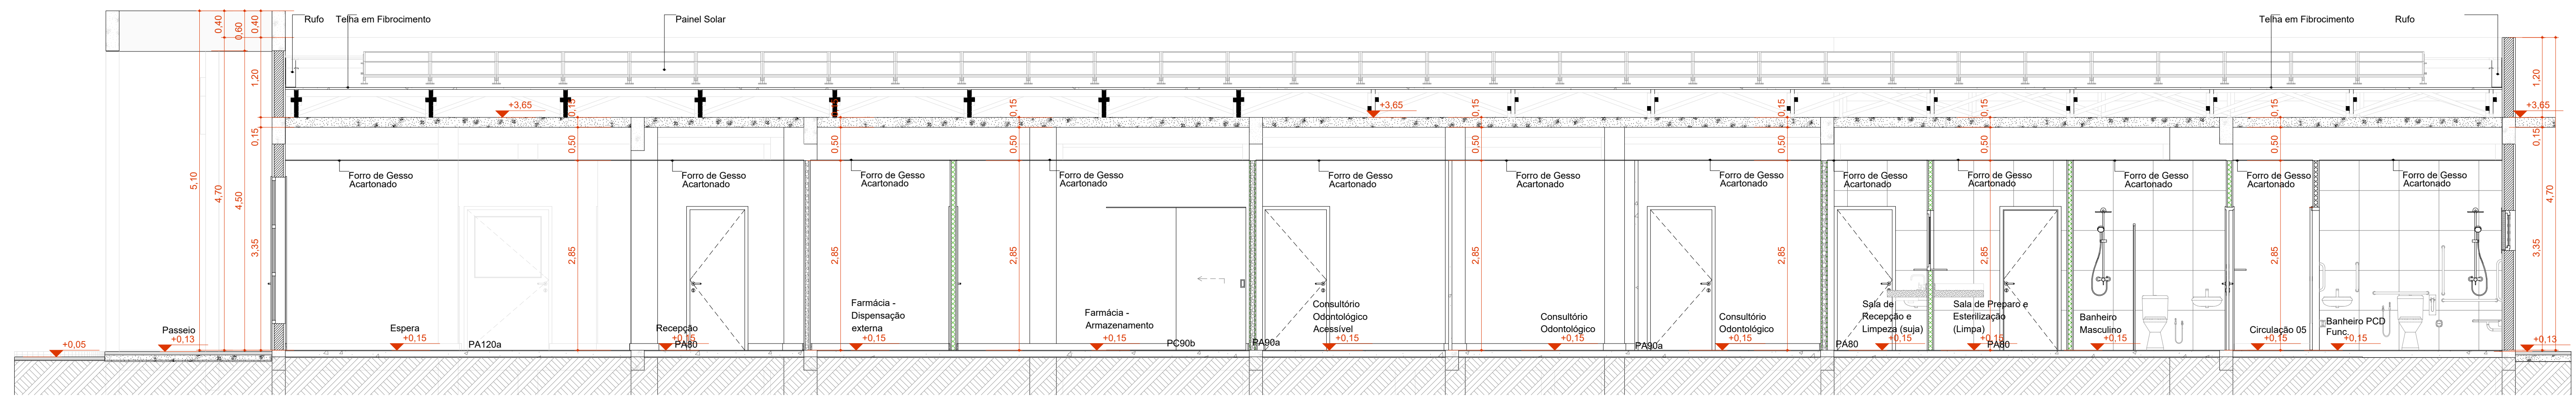


C Corte CC

Escala: 1:50

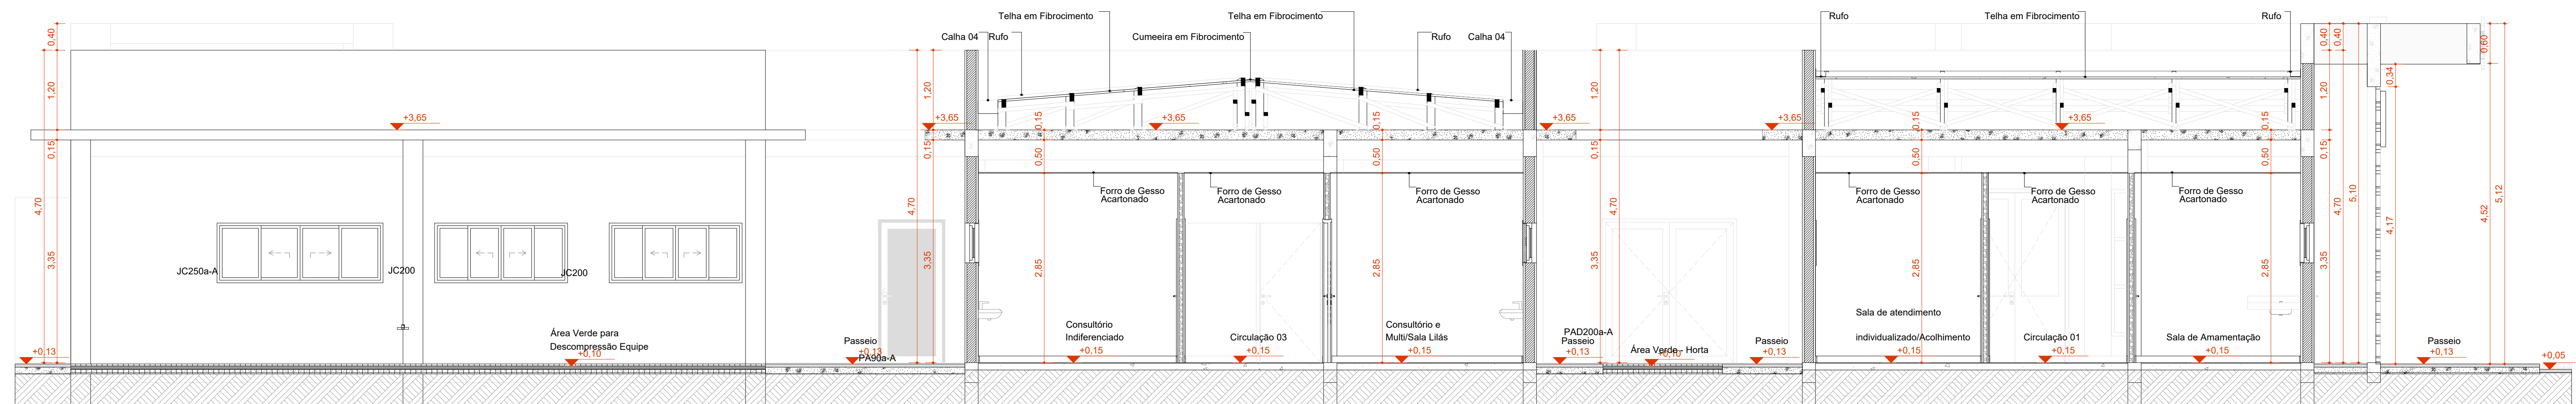


D Corte DD

Escala: 1:50

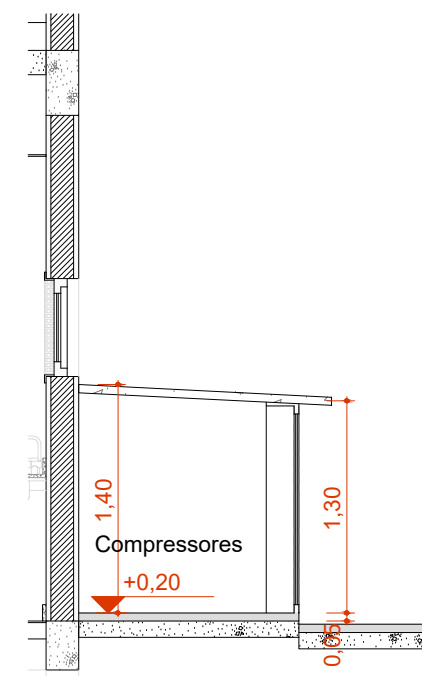


E Corte EE

Escala: 1:50

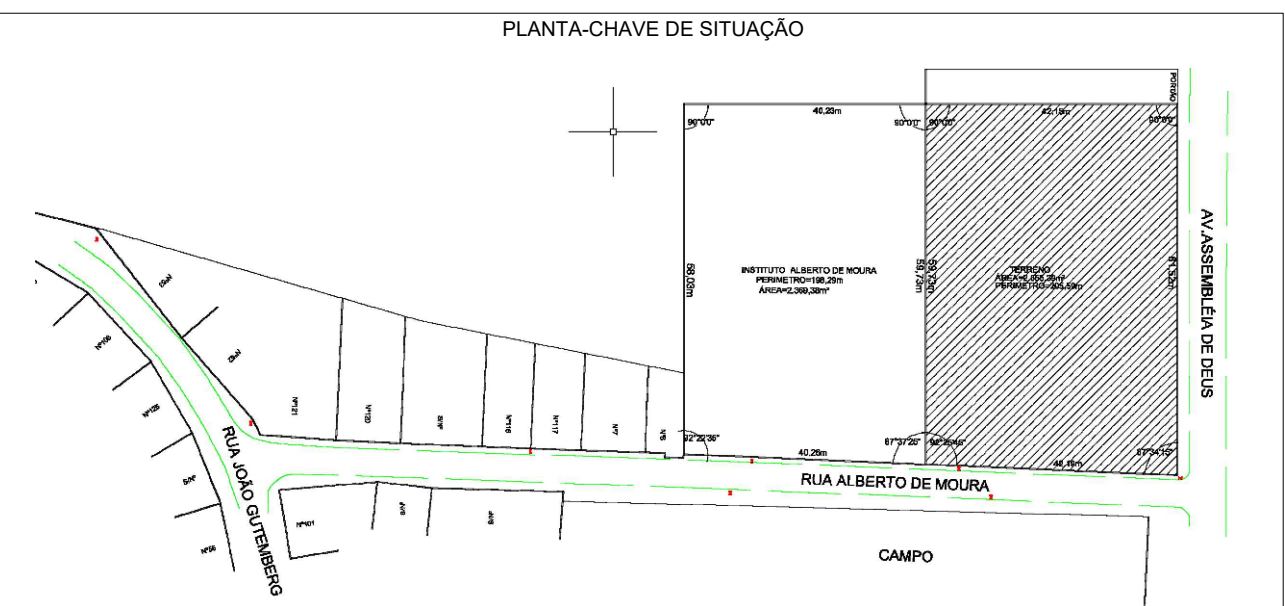

AUTORIA DO PROJETO EXECUTIVO		REGISTRO
EMANUELLE SILVA MELO DE SOUZA		CAU PE A58312-0
PROFESSORA		

R01	28/10/2025	EXECUTIVO INICIAL
REVISÃO	DATA	DESCRIÇÃO

TÍTULO DO PROJETO		
CONSTRUÇÃO DE UMA UNIDADE BÁSICA DE SAÚDE NO BAIRRO VÁRZEA FRIA DO MUNICÍPIO DE SÃO LOURENÇO DA MATA - PE.		
PROPRIETÁRIO		
PREFEITURA DE SÃO LOURENÇO DA MATA SECRETARIA DE INFRAESTRUTURA		
CNPJ		DISCIPLINA ARQUITETURA PRANCHA 06/12
11.251.832/0001-07		
ENDEREÇO		
Rua Alberto de Moura, Várzea Fria, São Lourenço da Mata - PE CEP: 54.358-250 - São Lourenço da Mata - PE		

CORTES

DESCRIÇÃO DA ETAPA

PROJETO EXECUTIVO		REVISÃO	UNIDADE	DATA	ESCALA
MS_UBS2_PE_AQ_06.12_R01		R01	METROS	28/10/25	INDICADA

AUTORIA INTELCTUAL		REGISTRO
MIRELA PILON PESSATTI		ART/RR14812624

DIREITOS AUTORAIS RESERVADOS CONFORME LEGISLAÇÃO NACIONAL E INTERNACIONAL

FOLHA 06 DE 10