




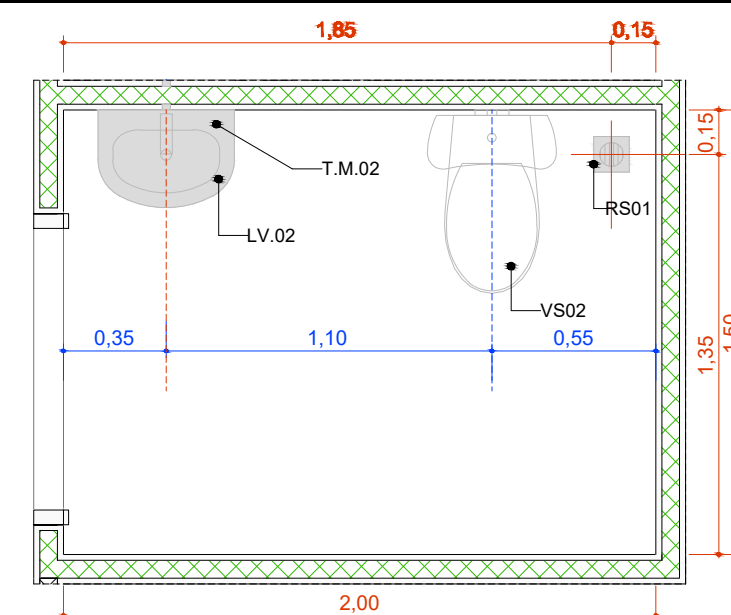


A.M.01 Sanit. Infantil/Faldário
Escala: 1:25

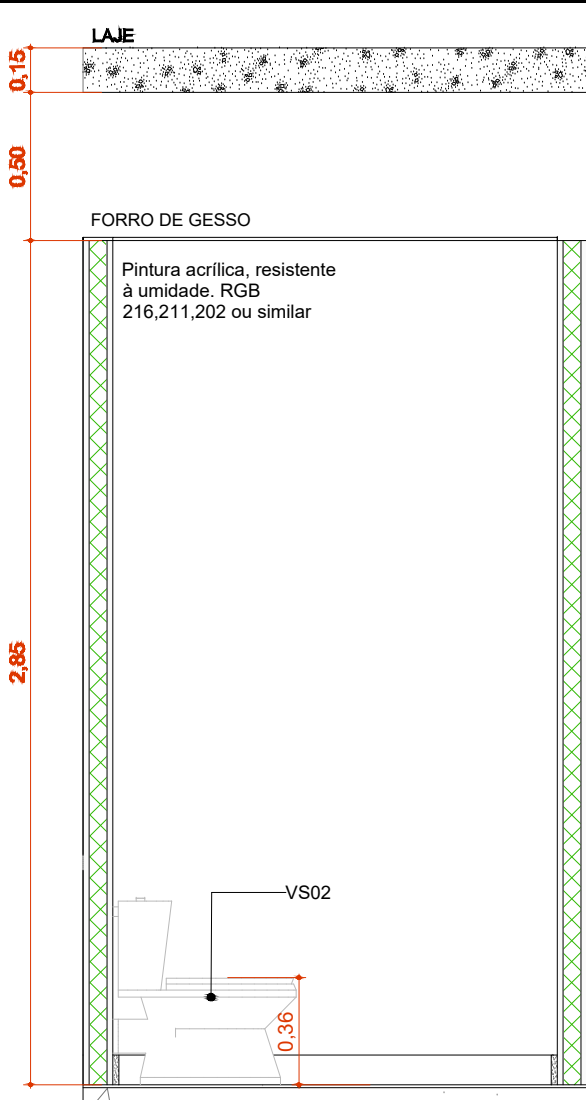


A.M.01 VISTA 1
Escala: 1:25

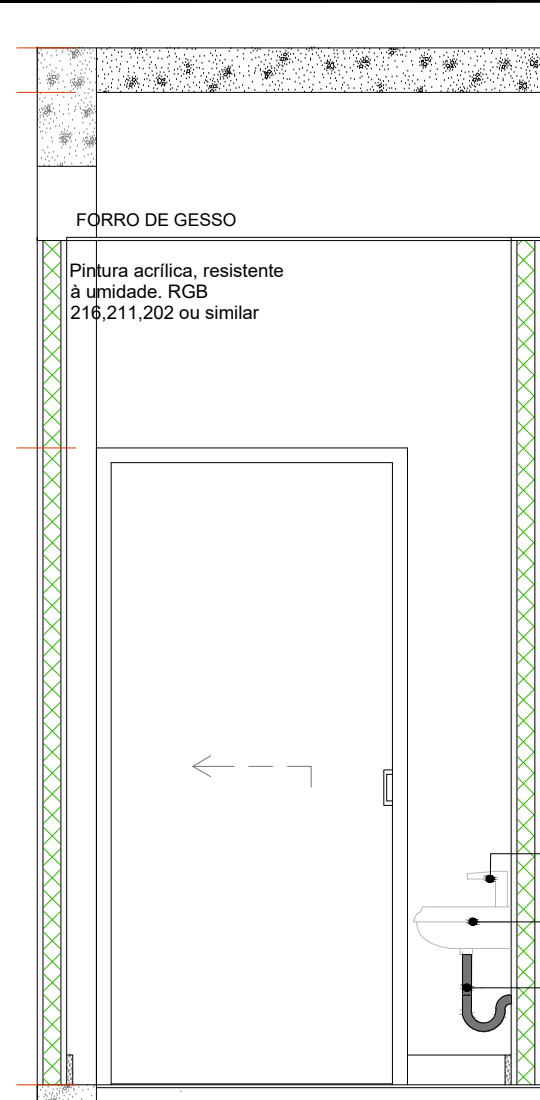


A.M.01 VISTA 2
Escala: 1:25

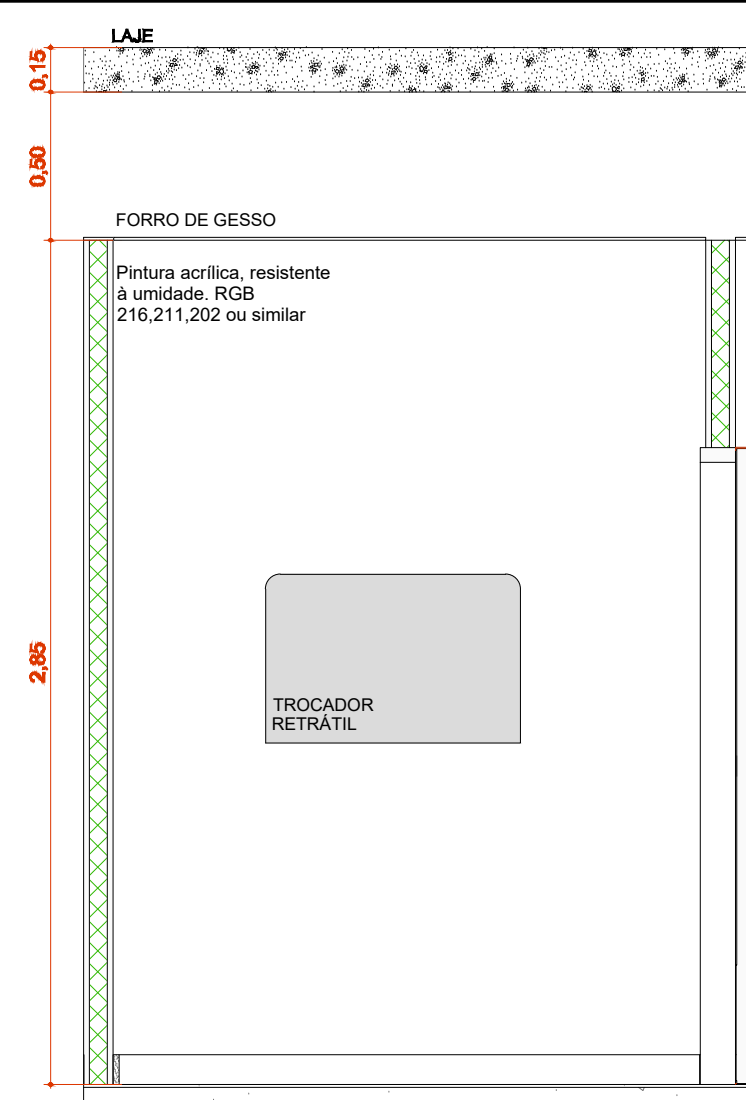


A.M.01 VISTA 3
Escala: 1:25

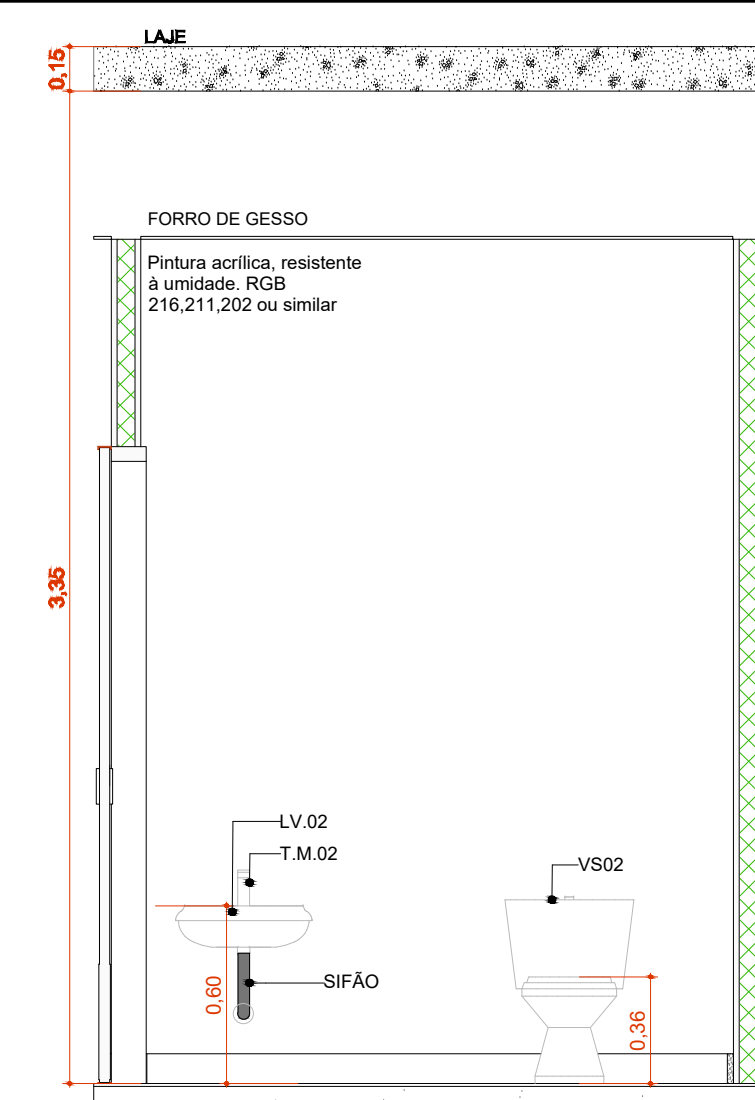


A.M.01 VISTA 4
Escala: 1:25

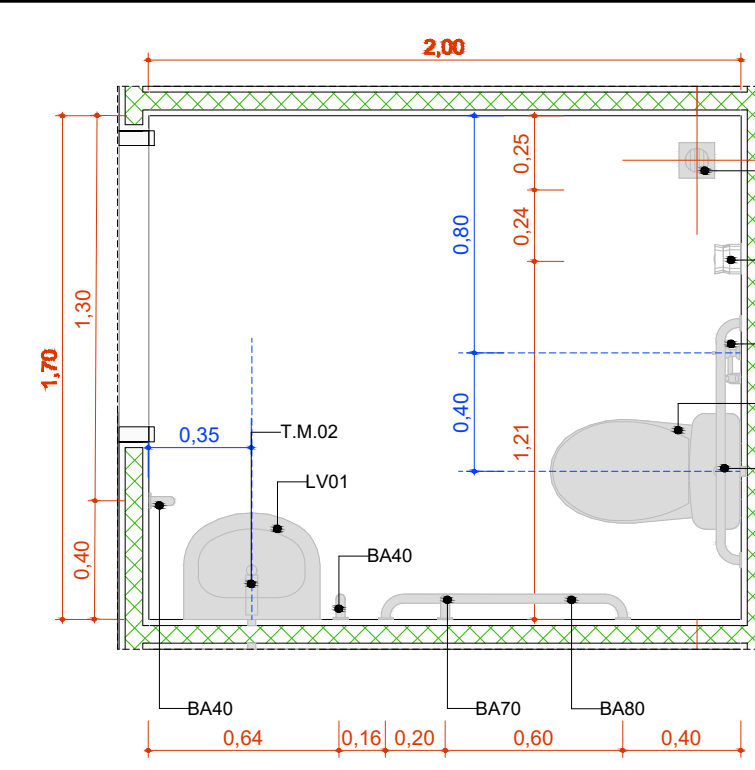


A.M.02 Sanitário PCD Fem.
Escala: 1:25

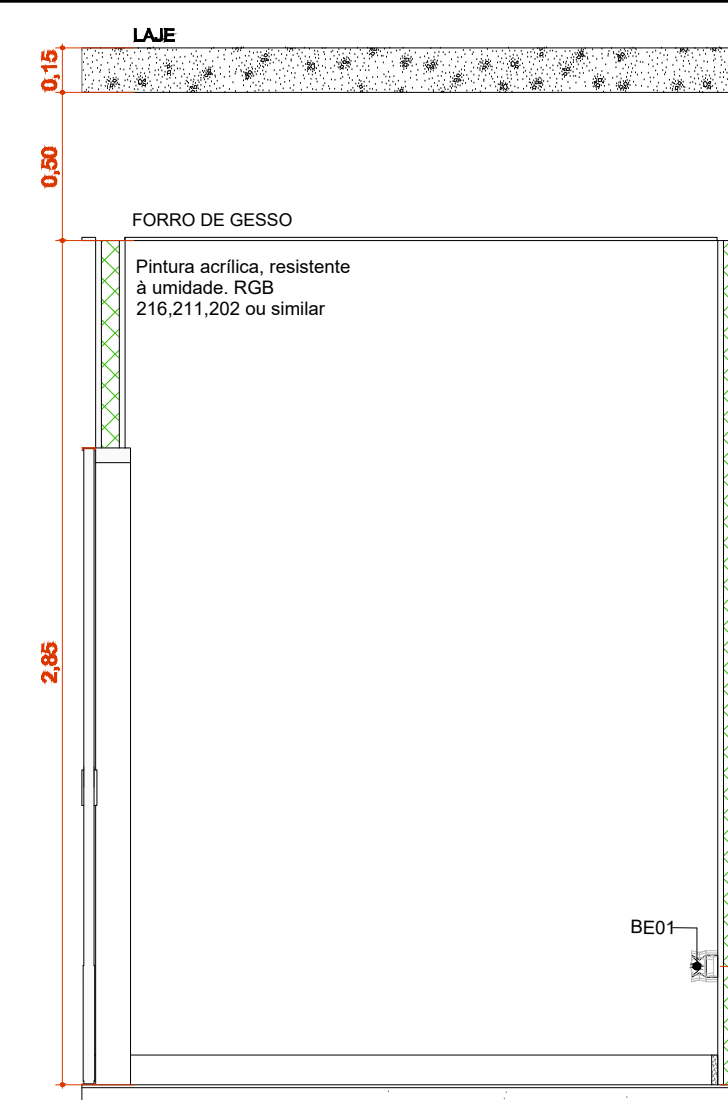


A.M.02 VISTA 1
Escala: 1:25

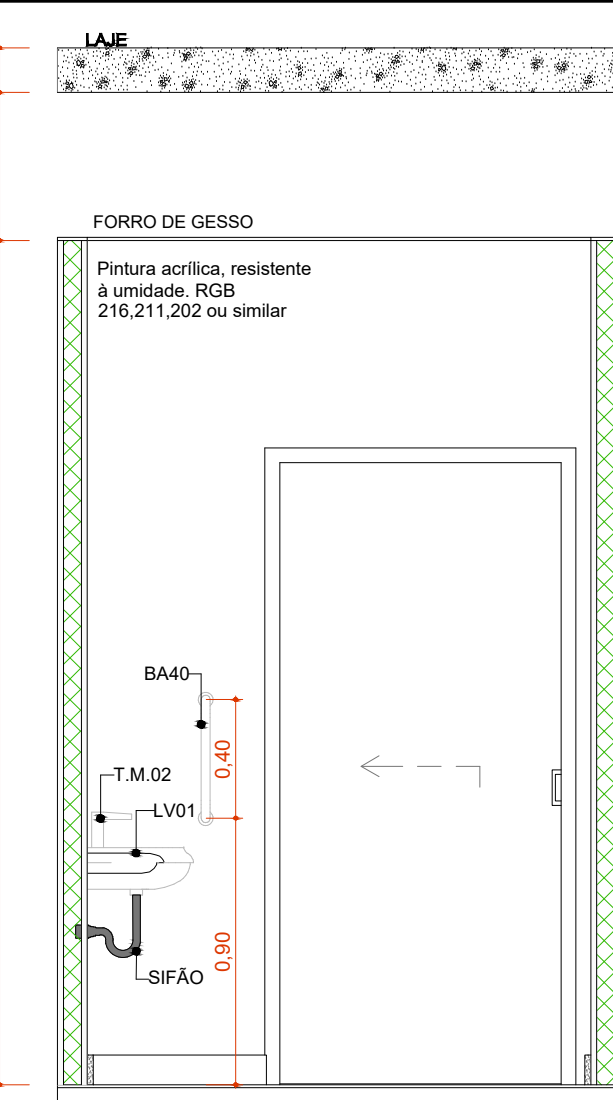


A.M.02 VISTA 2
Escala: 1:25

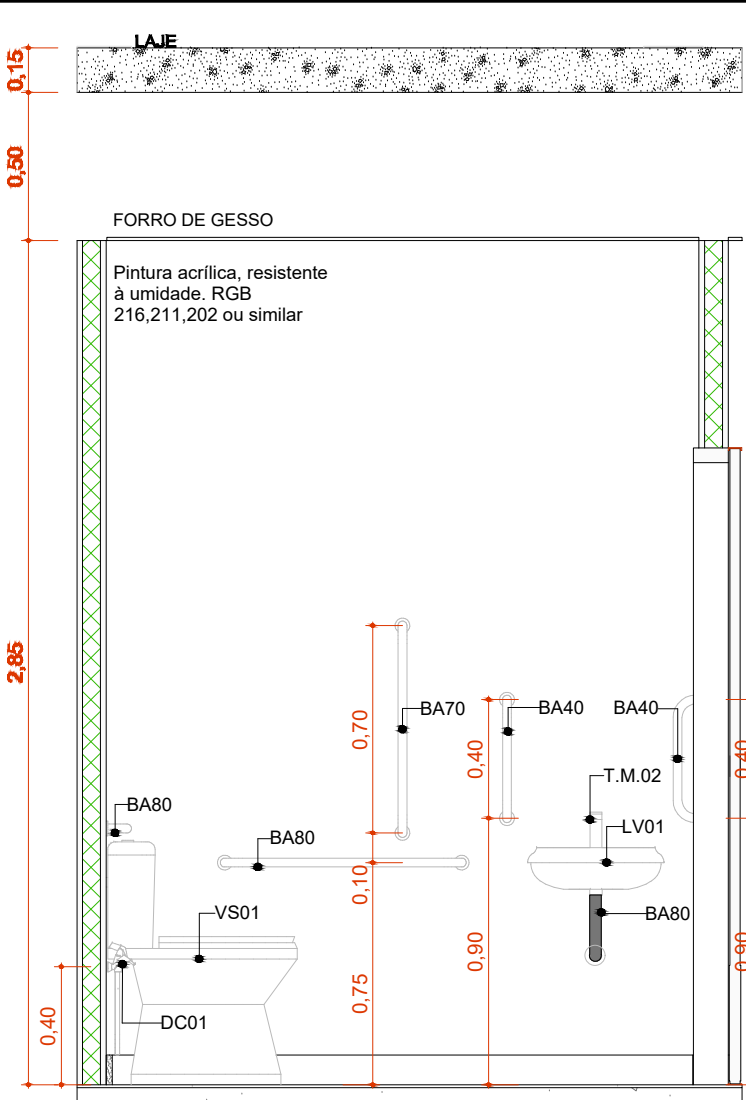


A.M.02 VISTA 3
Escala: 1:25

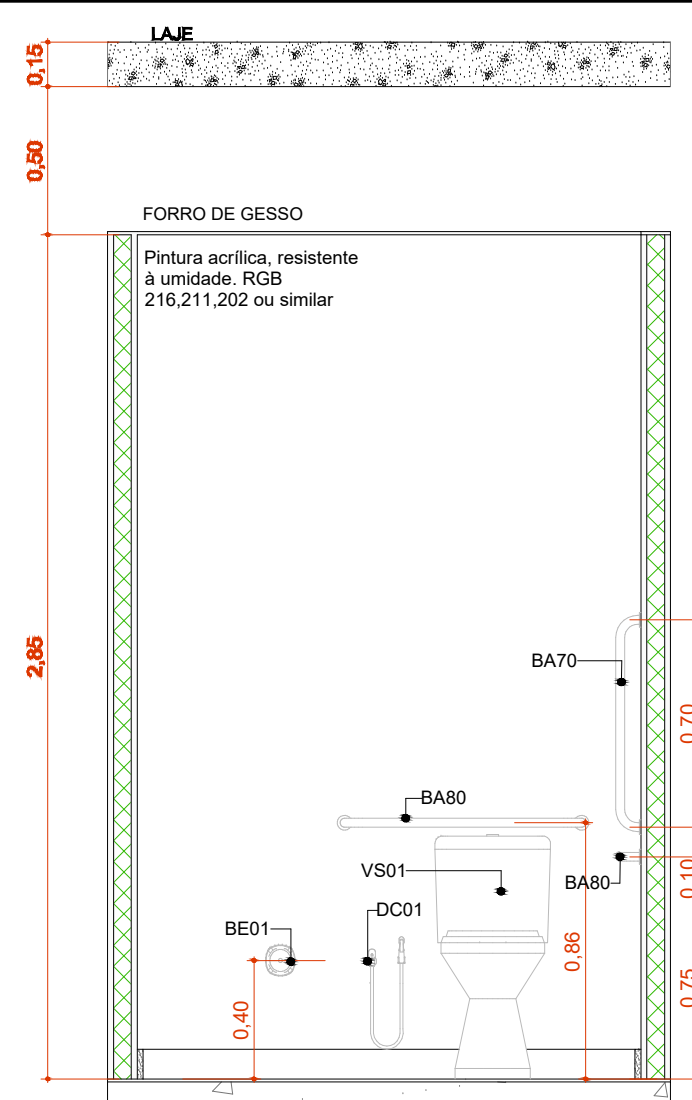


A.M.02 VISTA 4
Escala: 1:25

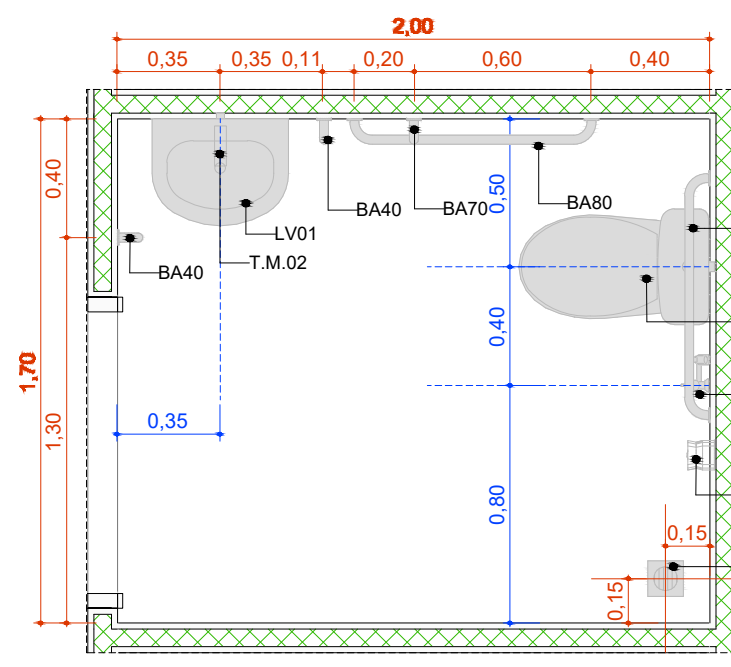


A.M.03 Sanitário PCD Masc.
Escala: 1:25

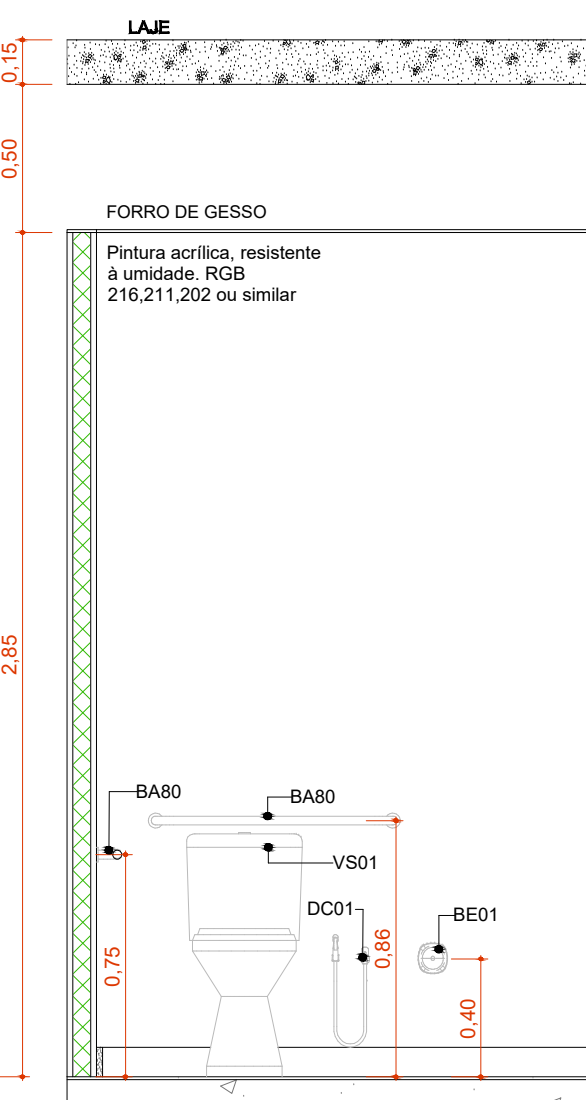


A.M.03 VISTA 1
Escala: 1:25

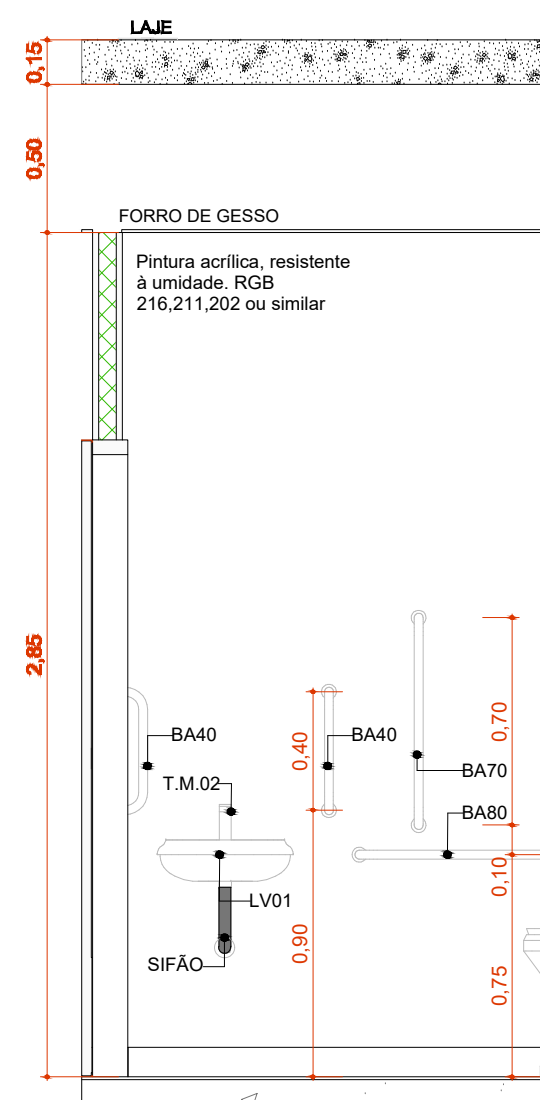


A.M.03 VISTA 2
Escala: 1:25

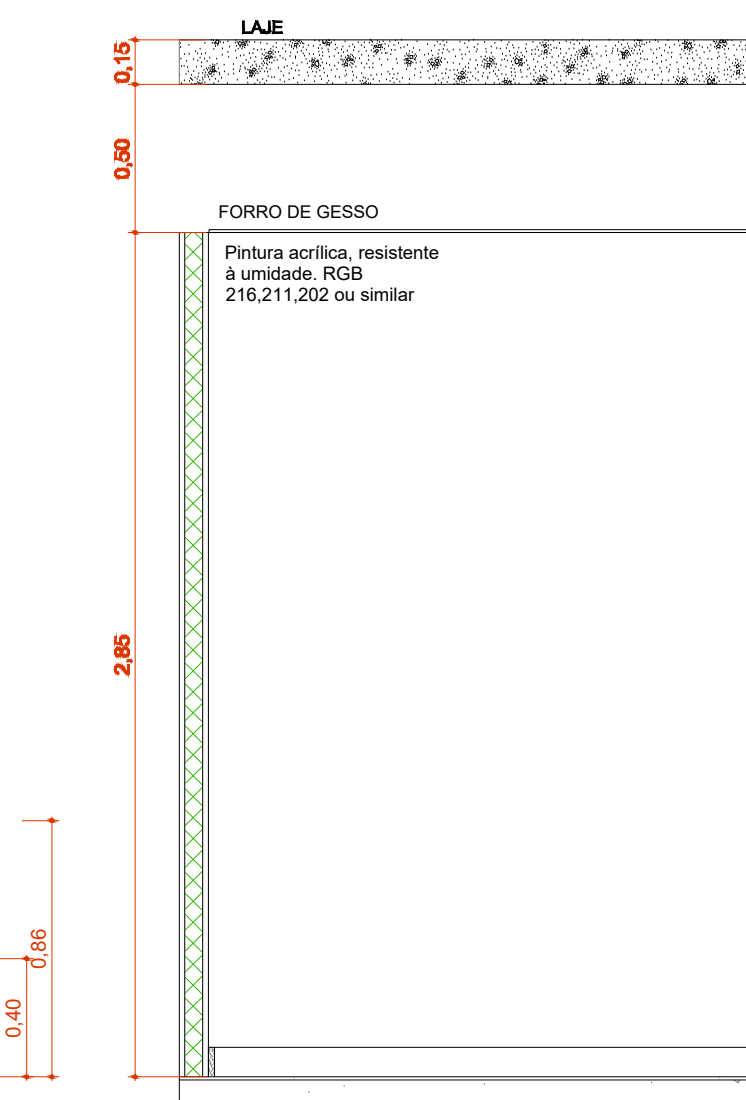


A.M.03 VISTA 3
Escala: 1:25

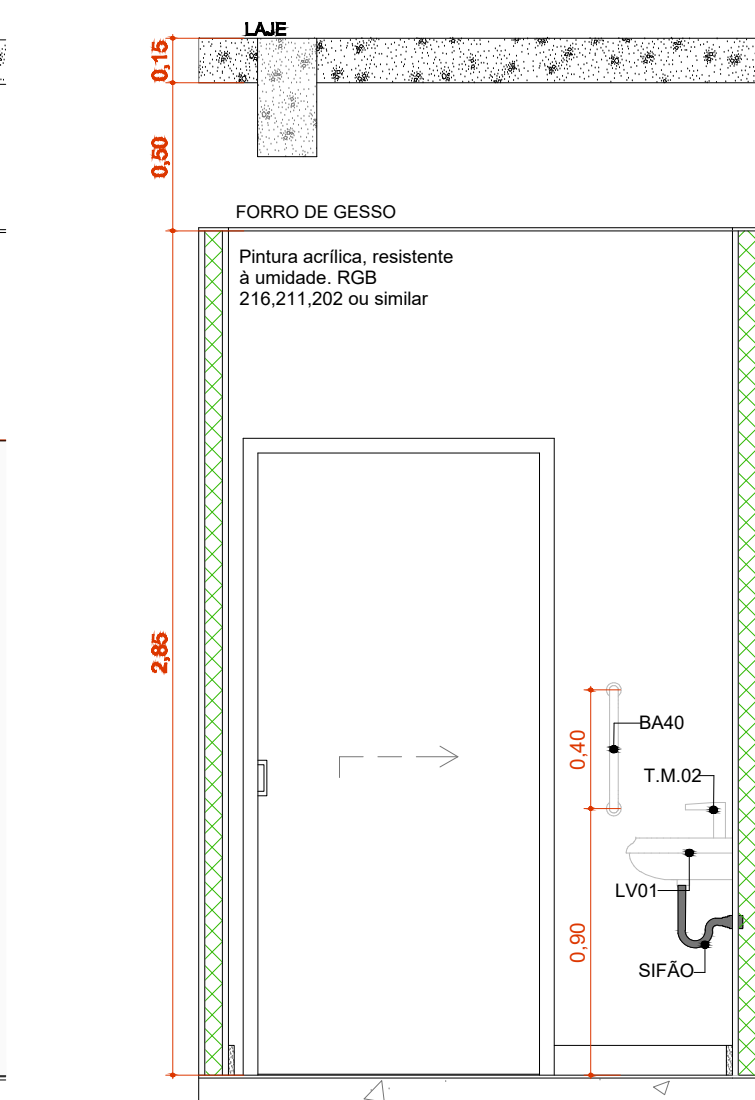


A.M.03 VISTA 4
Escala: 1:25

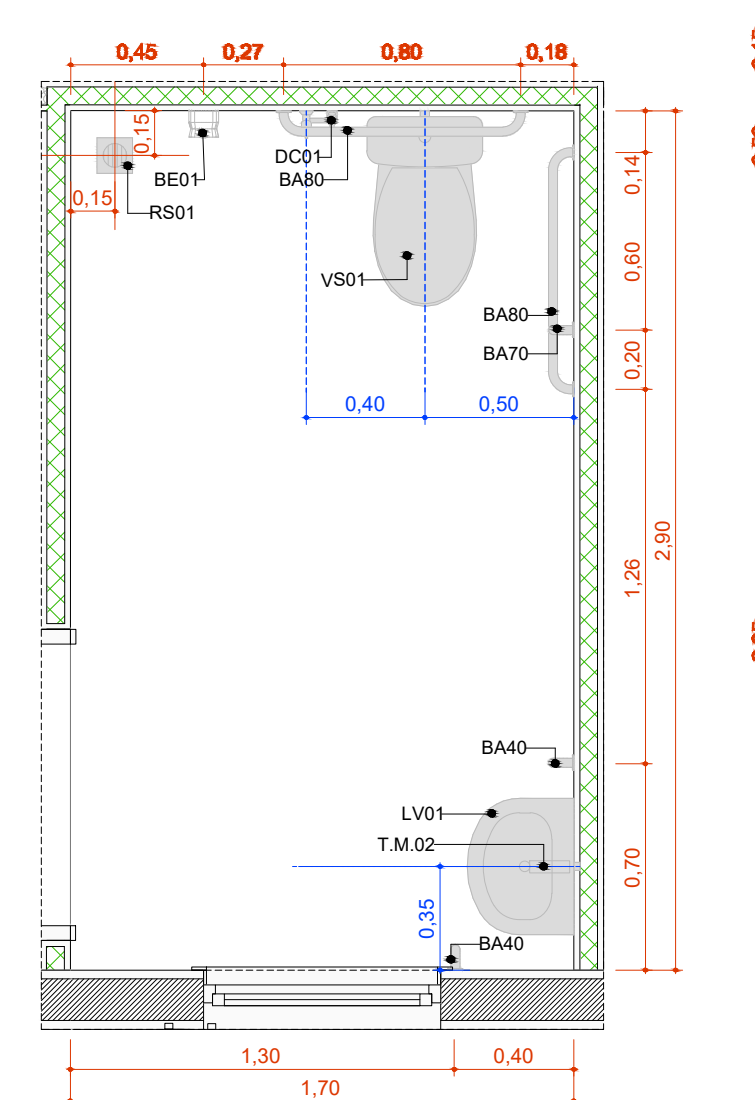


A.M.04 Sanit. PCD Cons. Diferenciado
Escala: 1:25

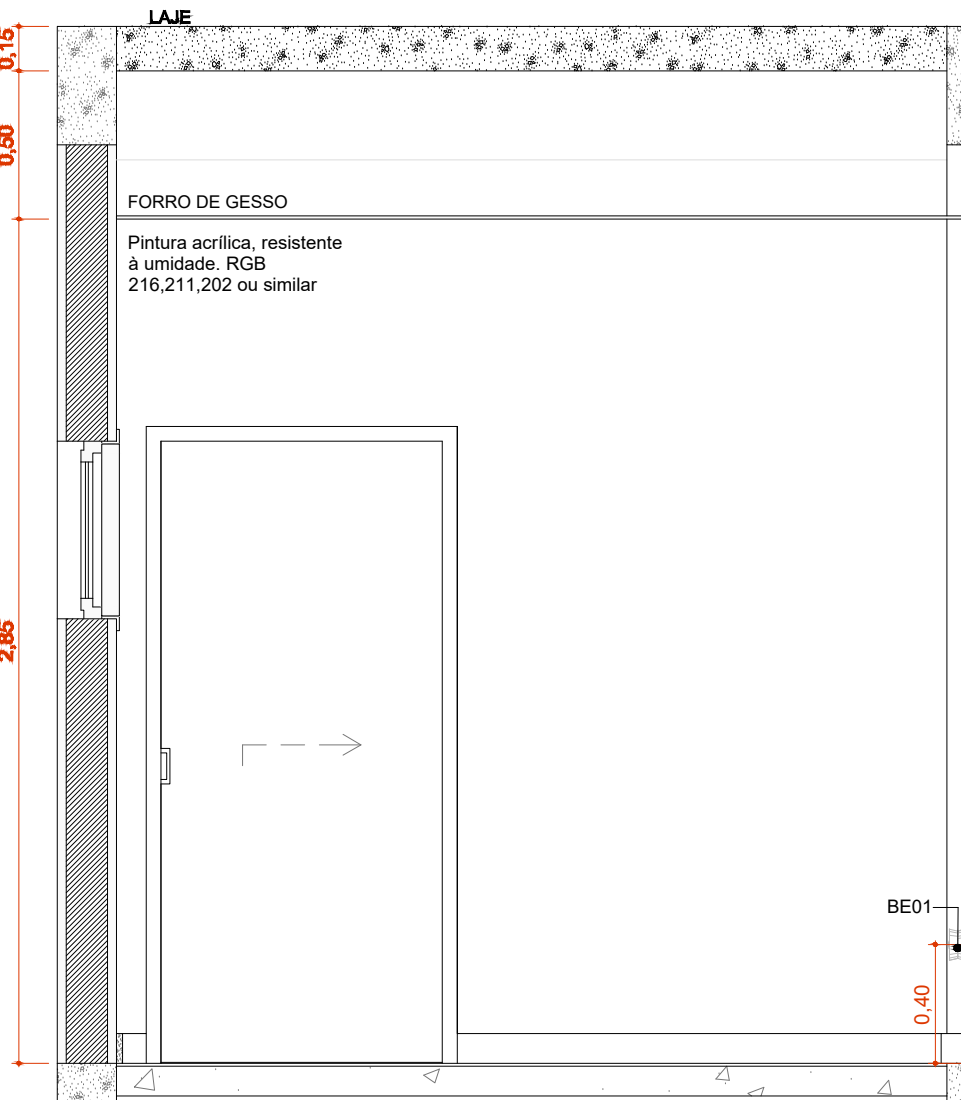


A.M.04 VISTA 1
Escala: 1:25

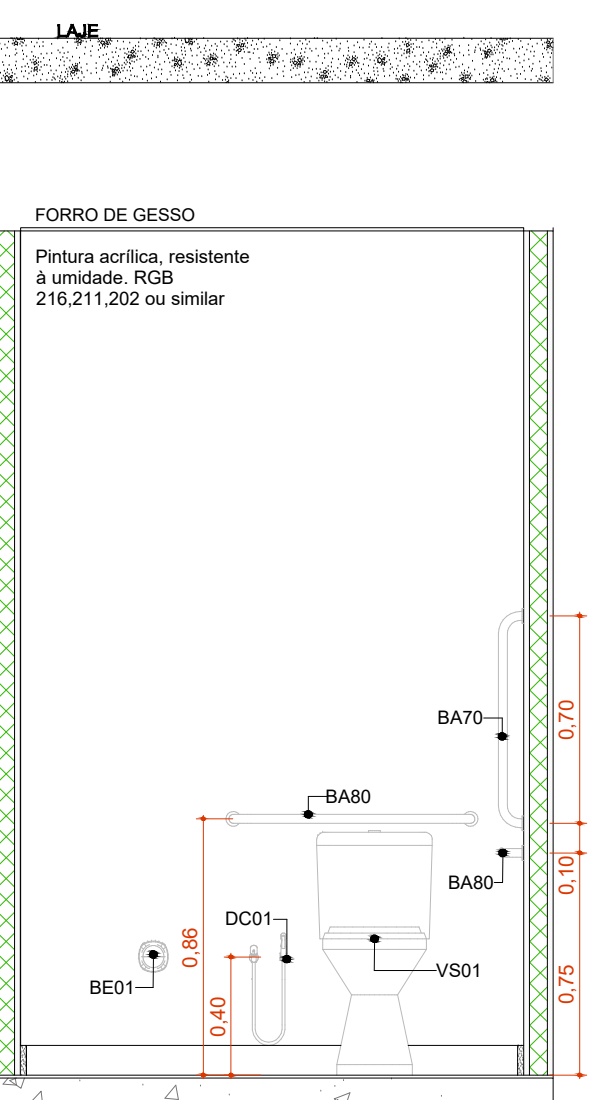


A.M.04 VISTA 2
Escala: 1:25

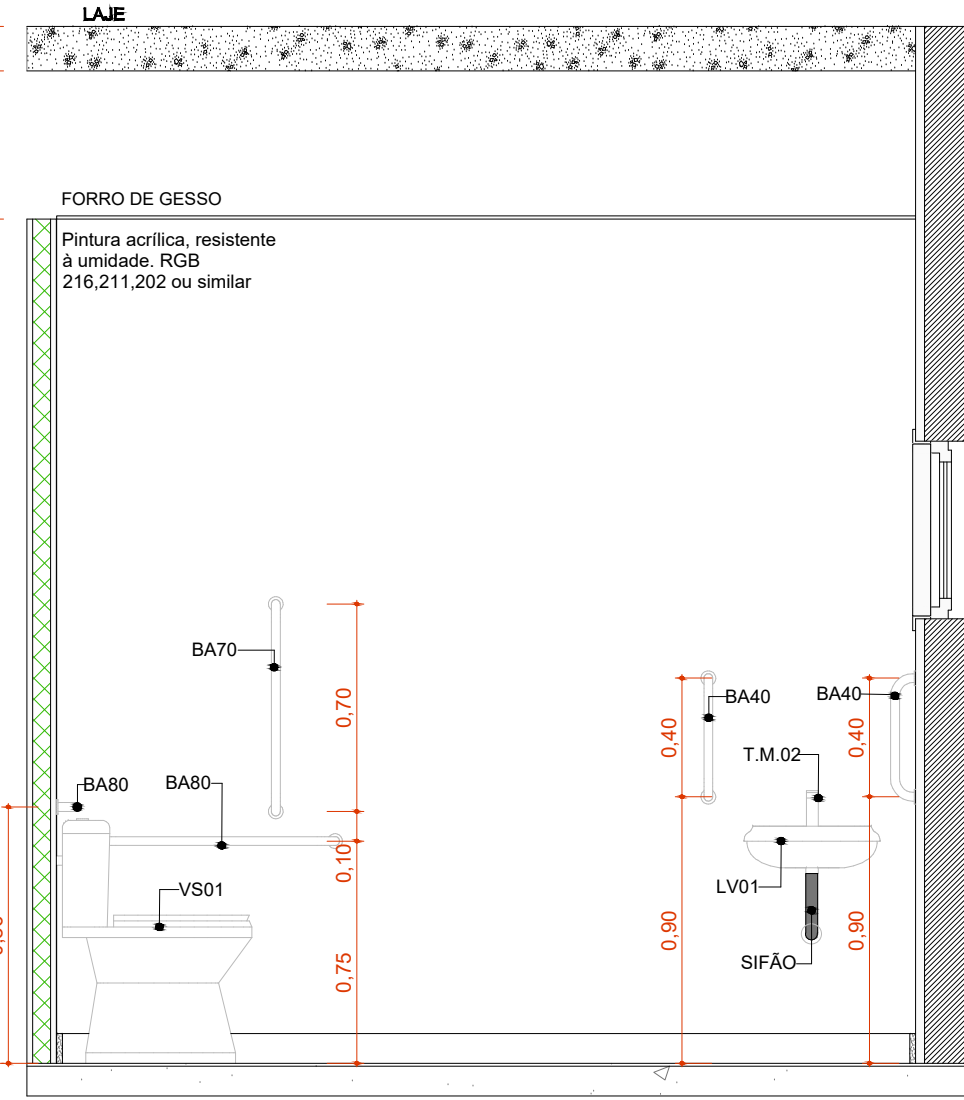


A.M.04 VISTA 3
Escala: 1:25

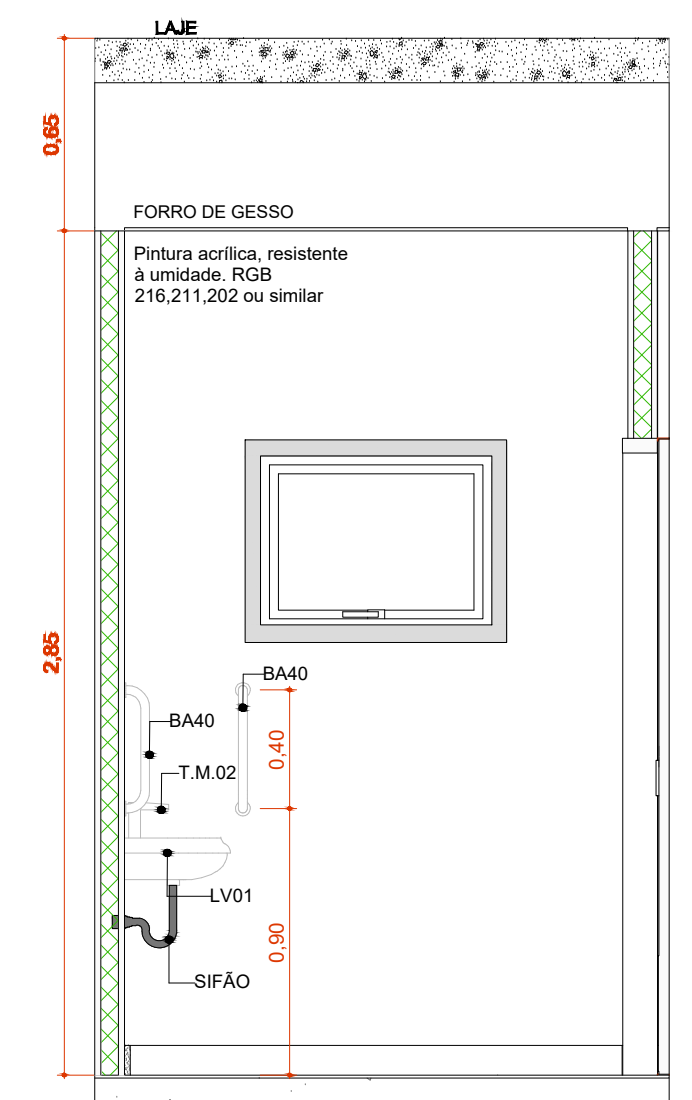


A.M.04 VISTA 4
Escala: 1:25

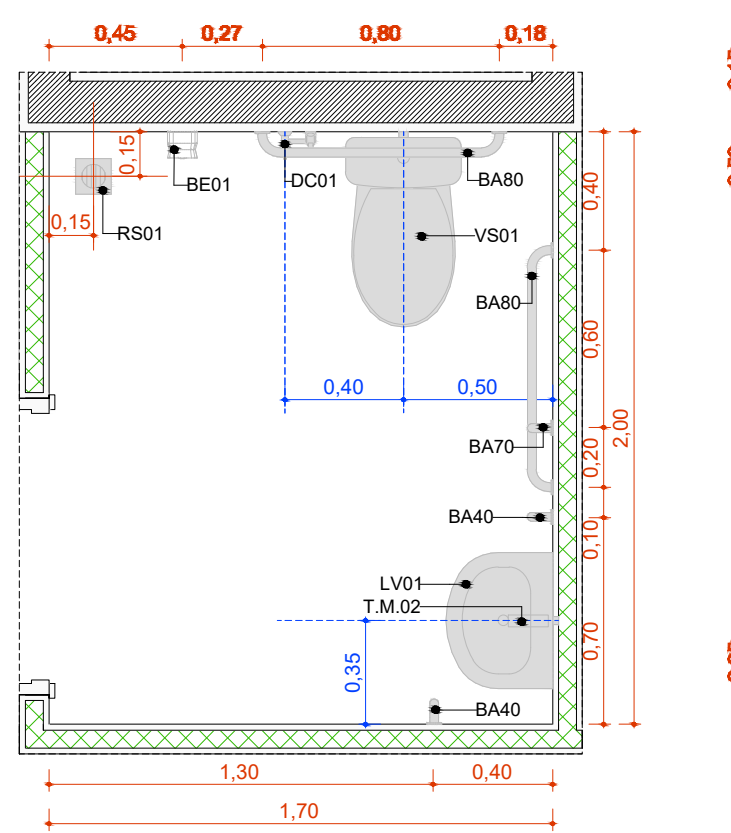


A.M.05 Sanit. PCD Coleta
Escala: 1:25

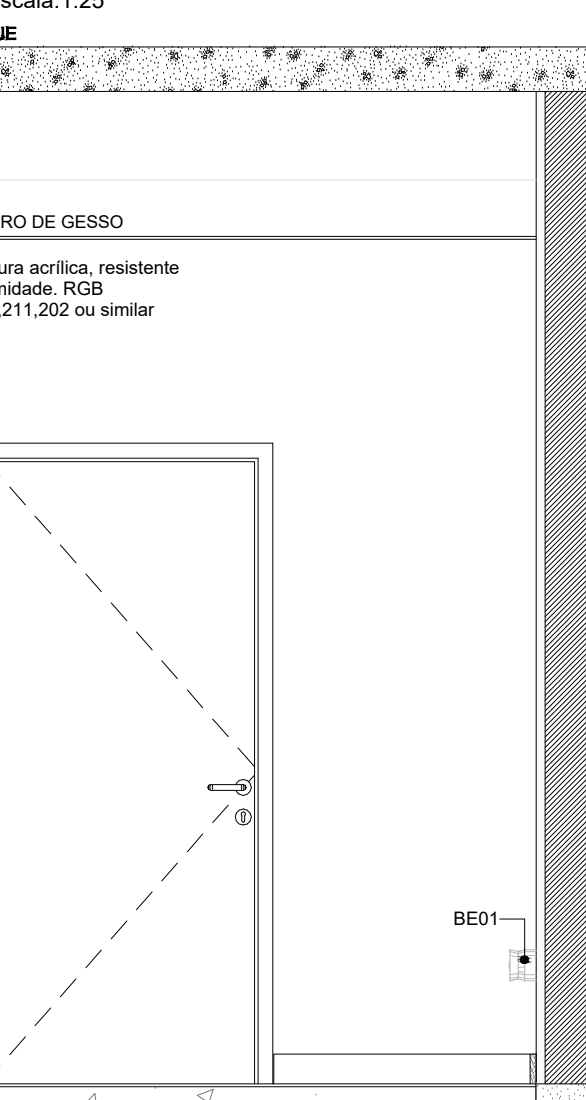


A.M.05 VISTA 1
Escala: 1:25

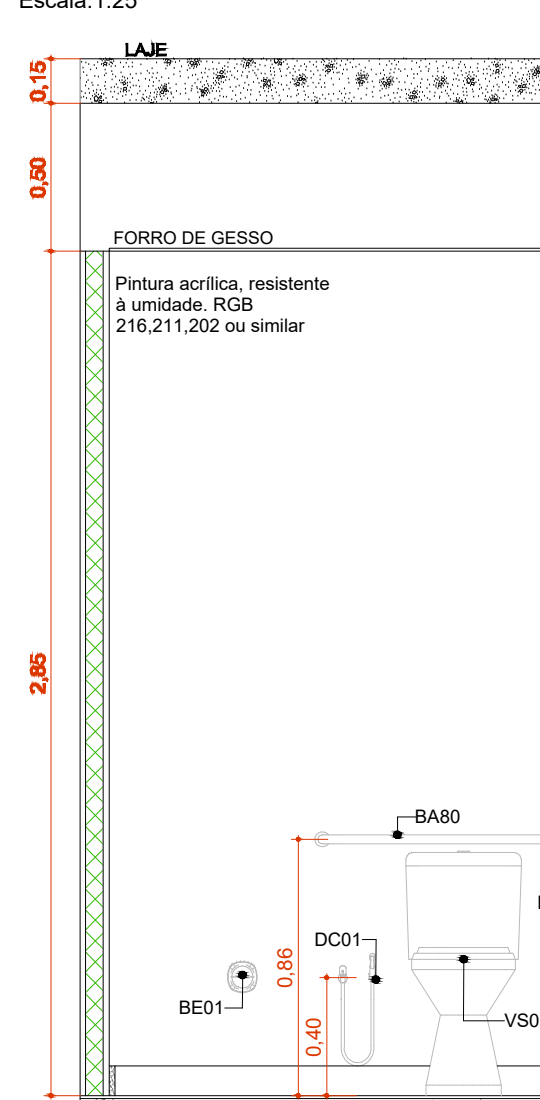


A.M.05 VISTA 2
Escala: 1:25

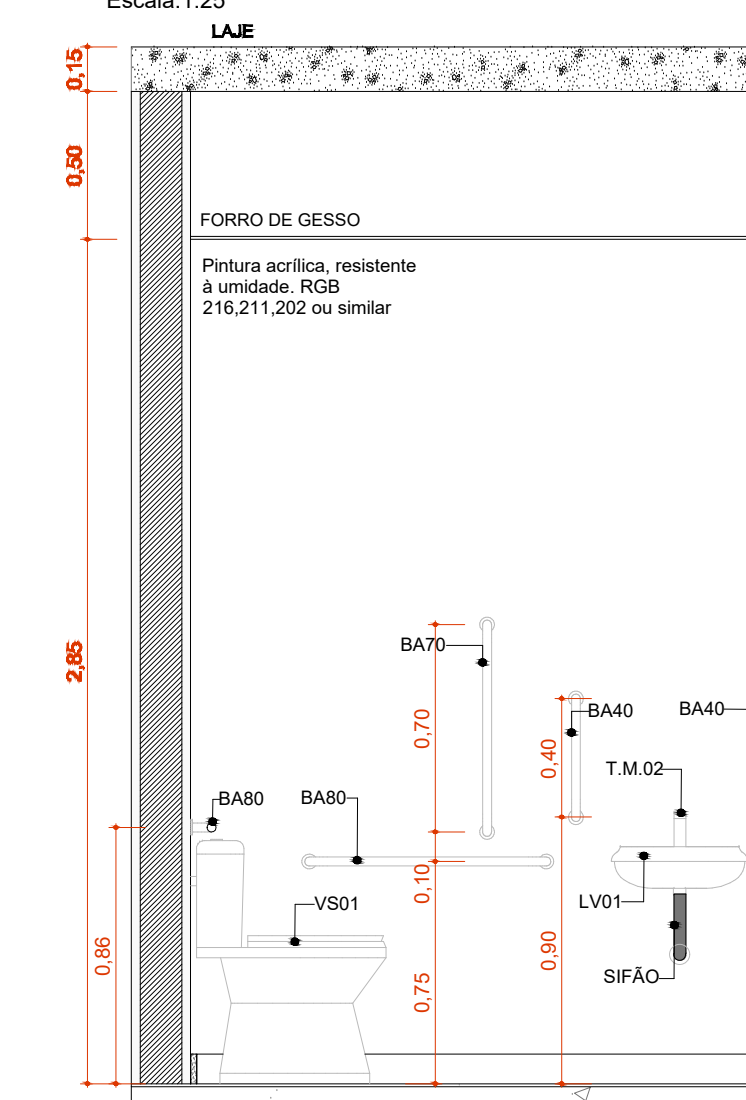


A.M.05 VISTA 3
Escala: 1:25

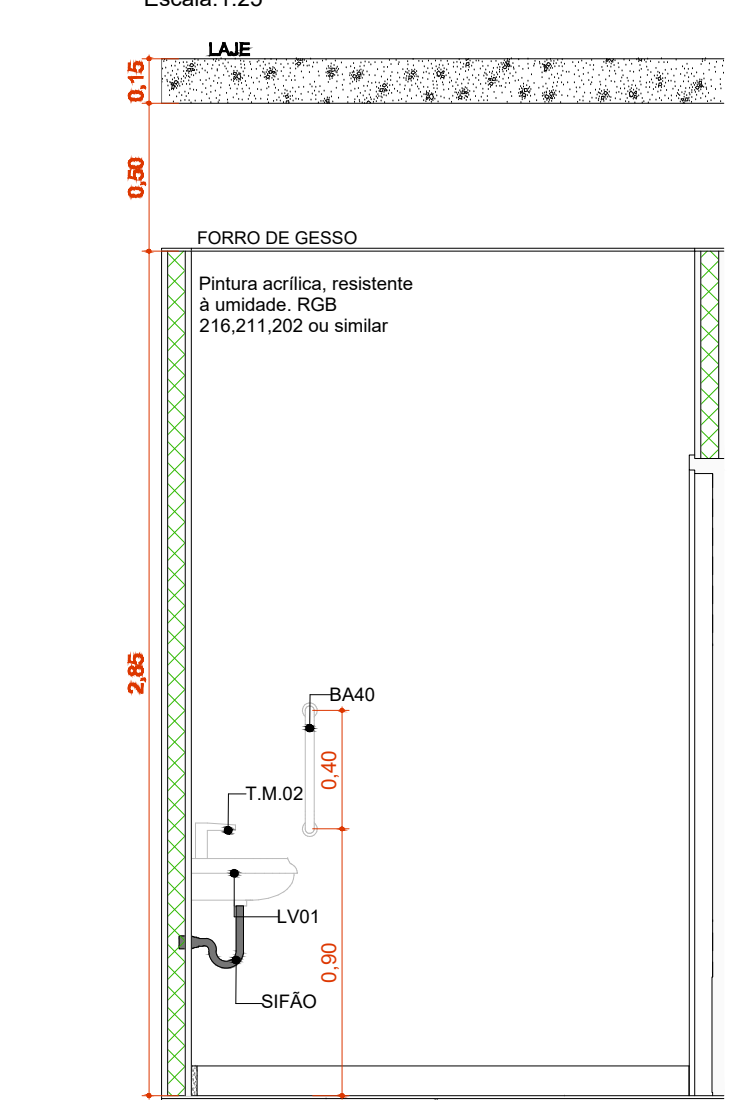


A.M.05 VISTA 4
Escala: 1:25

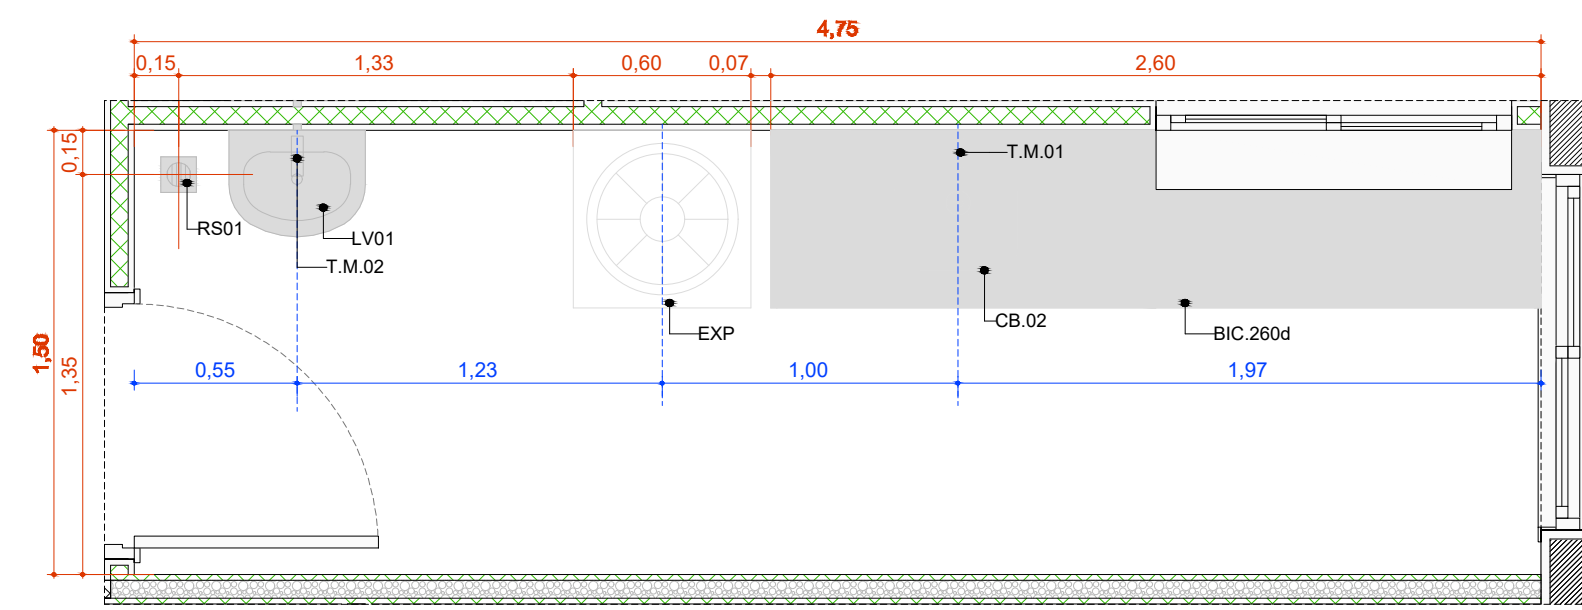


A.M.06 Expurgo
Escala: 1:25

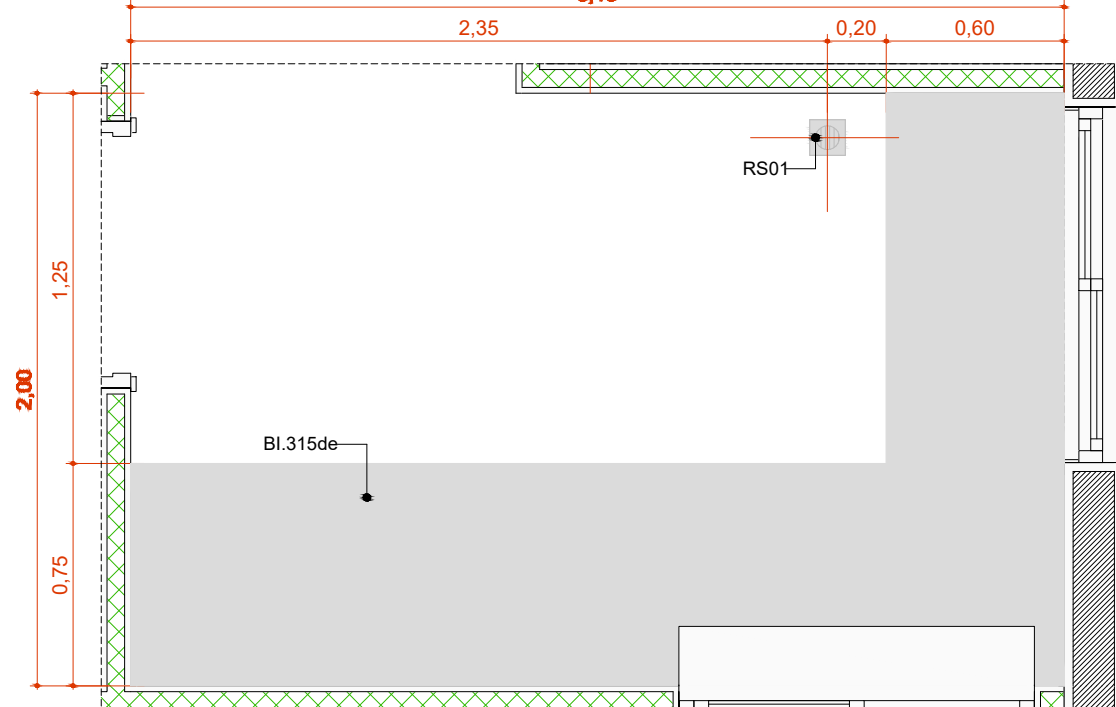


A.M.07 Esterilização
Escala: 1:25

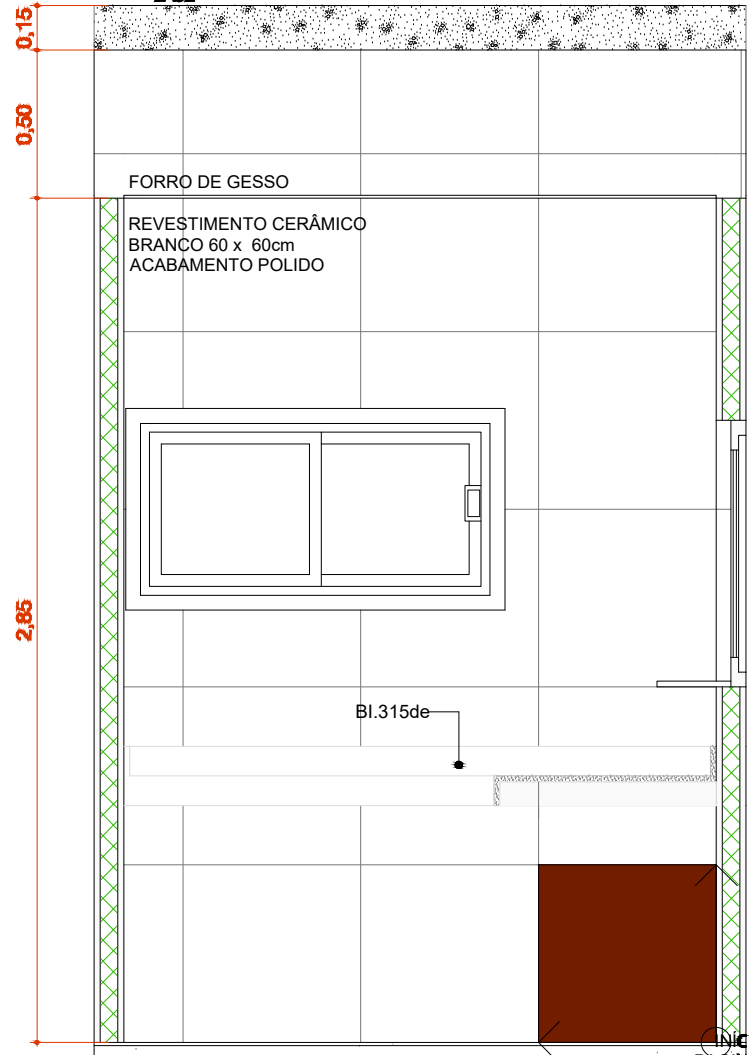


A.M.07 VISTA 1
Escala: 1:25

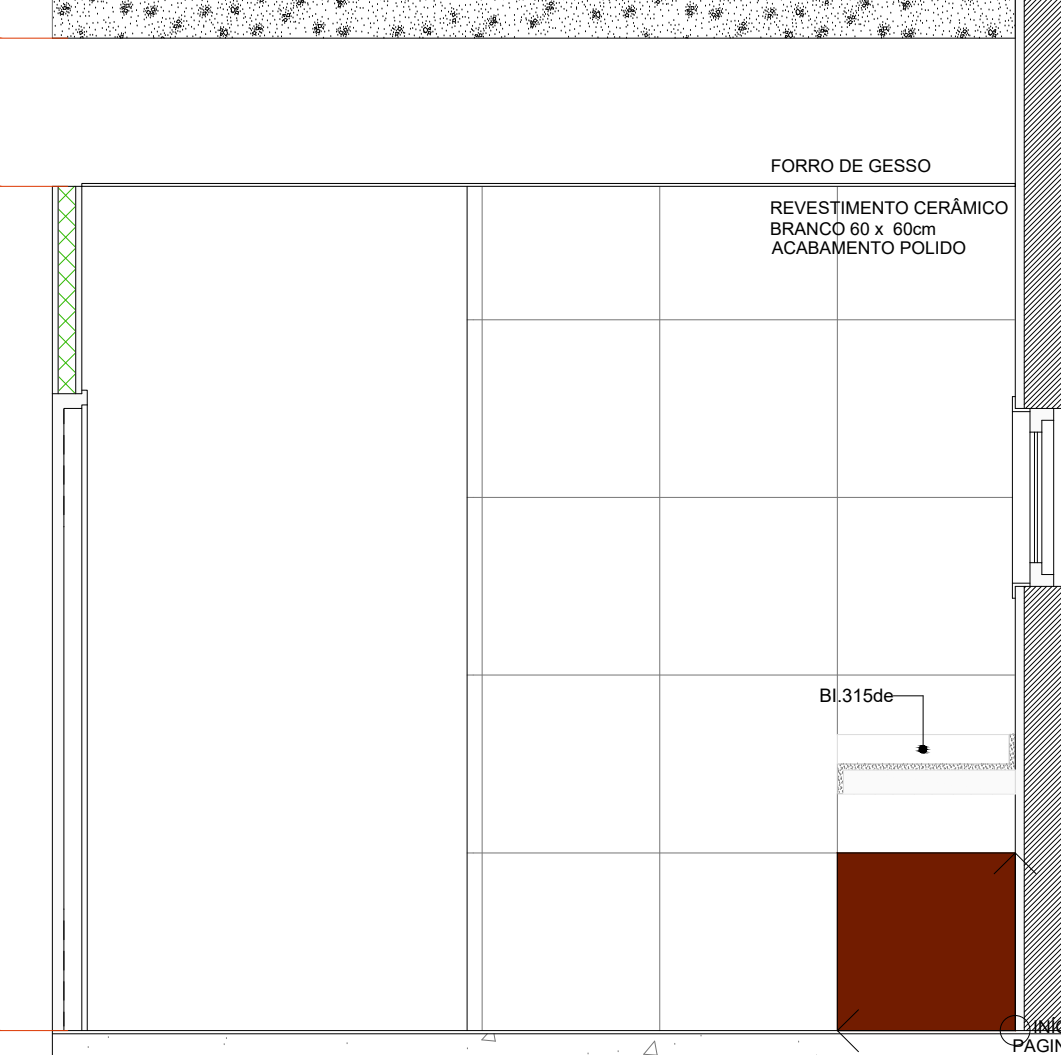


A.M.07 VISTA 2
Escala: 1:25

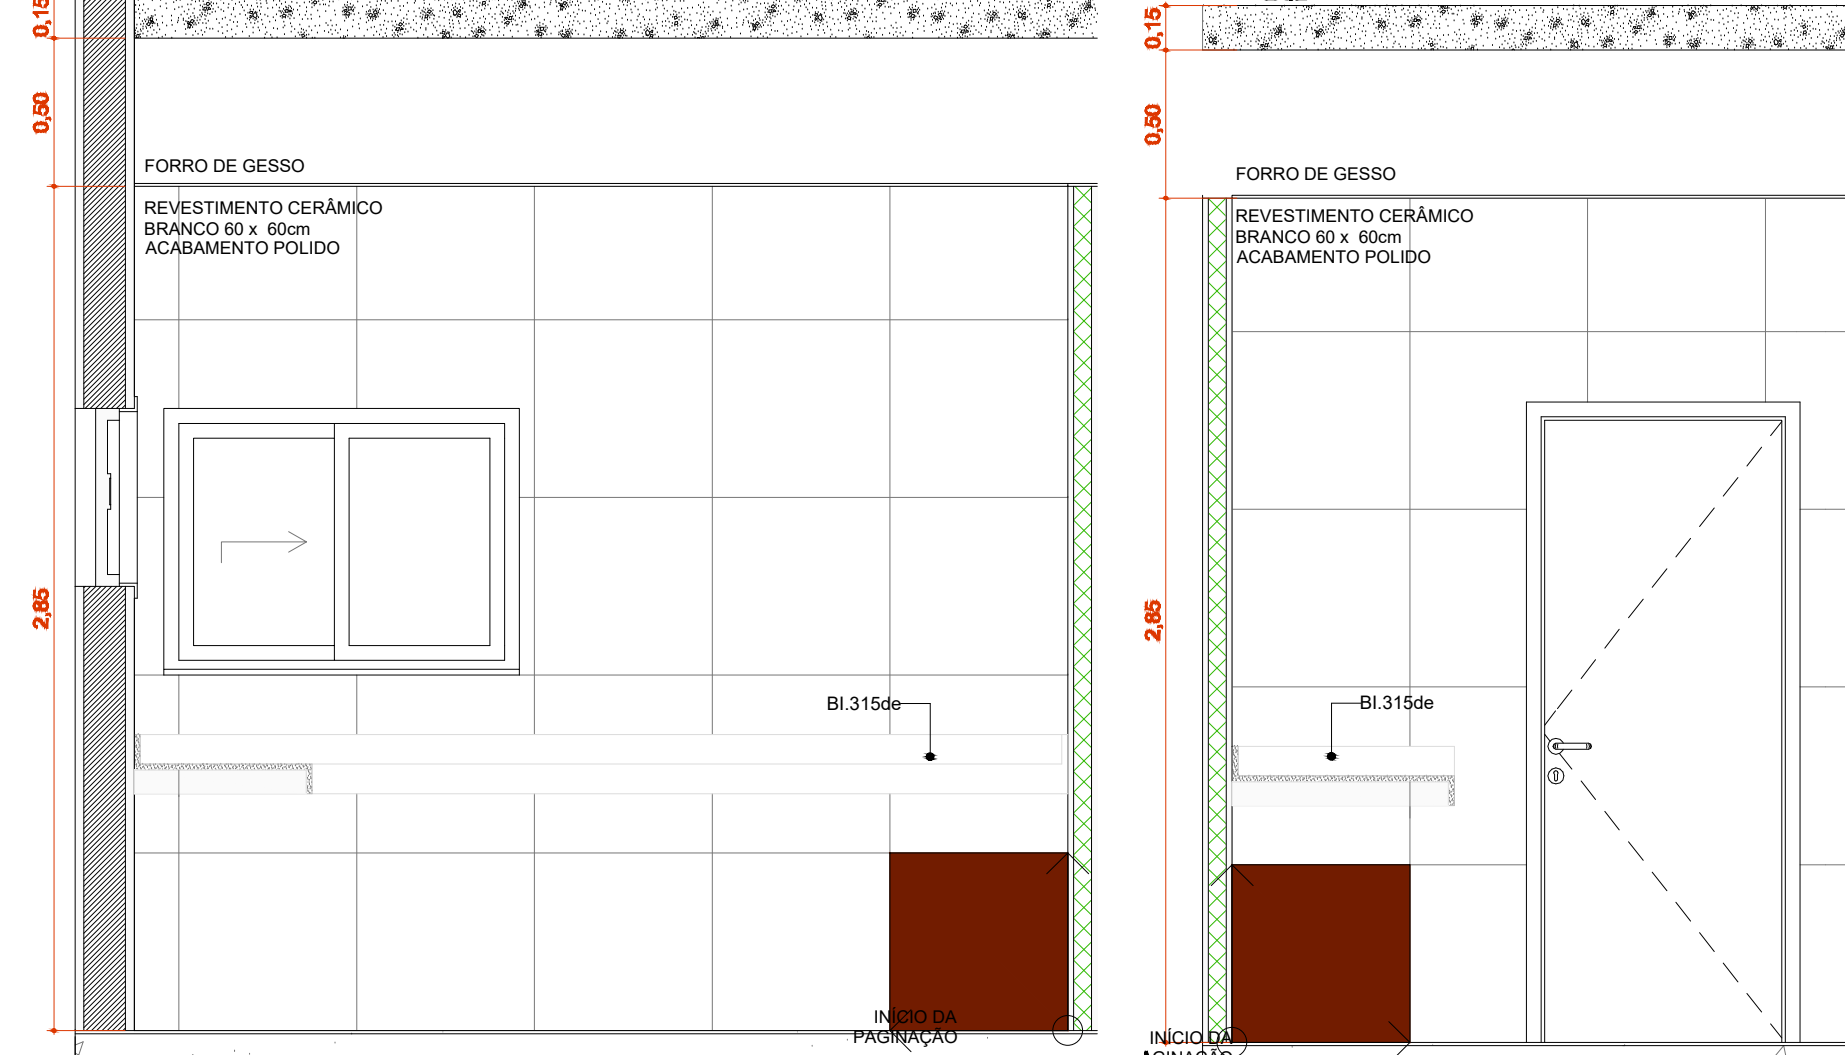


A.M.07 VISTA 3
Escala: 1:25

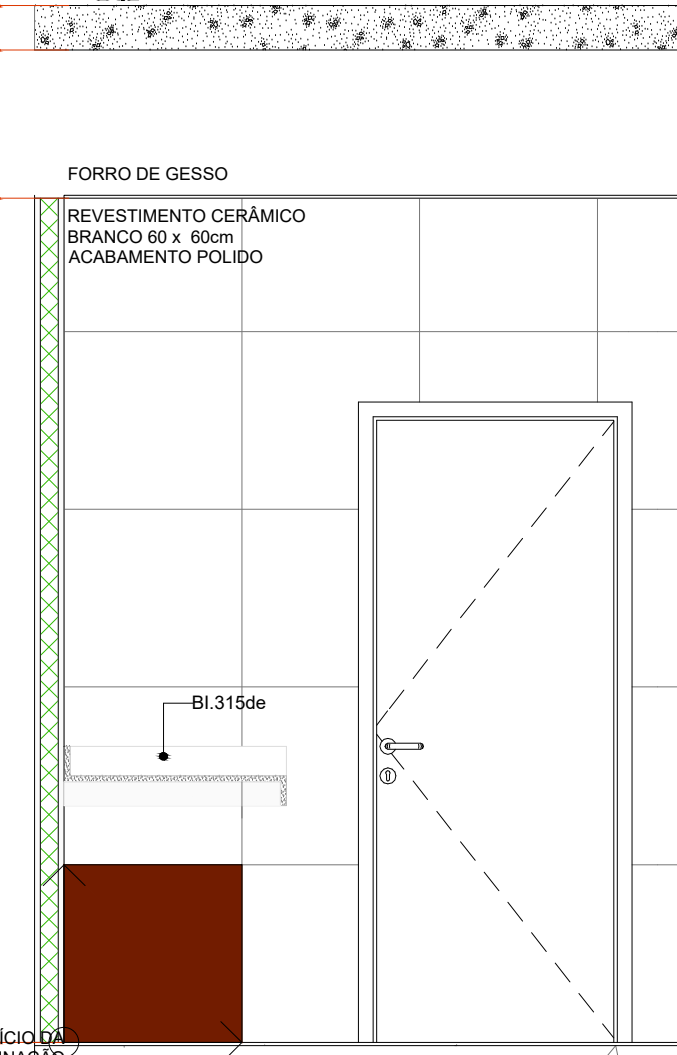


A.M.07 VISTA 4
Escala: 1:25

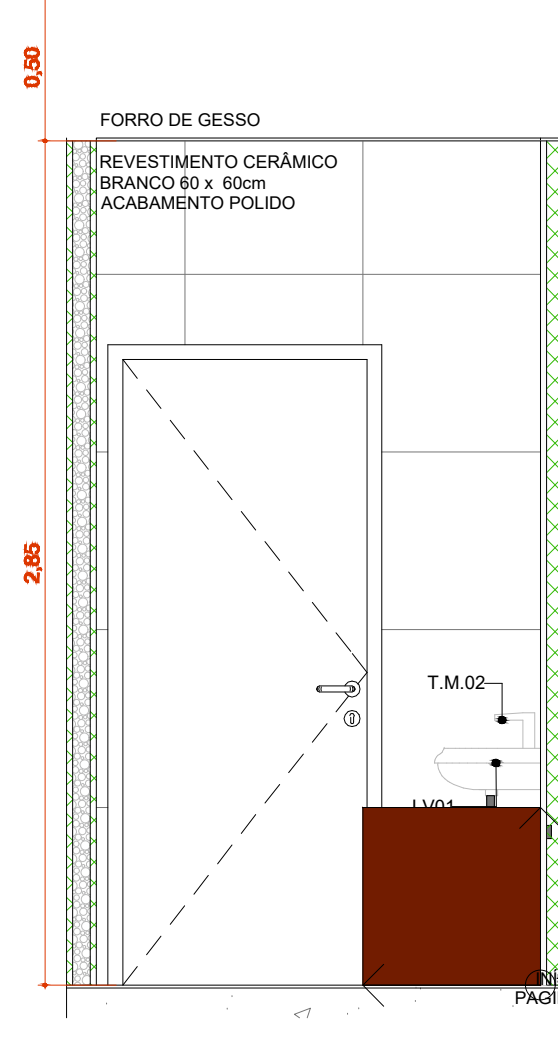


A.M.06 VISTA 1
Escala: 1:25

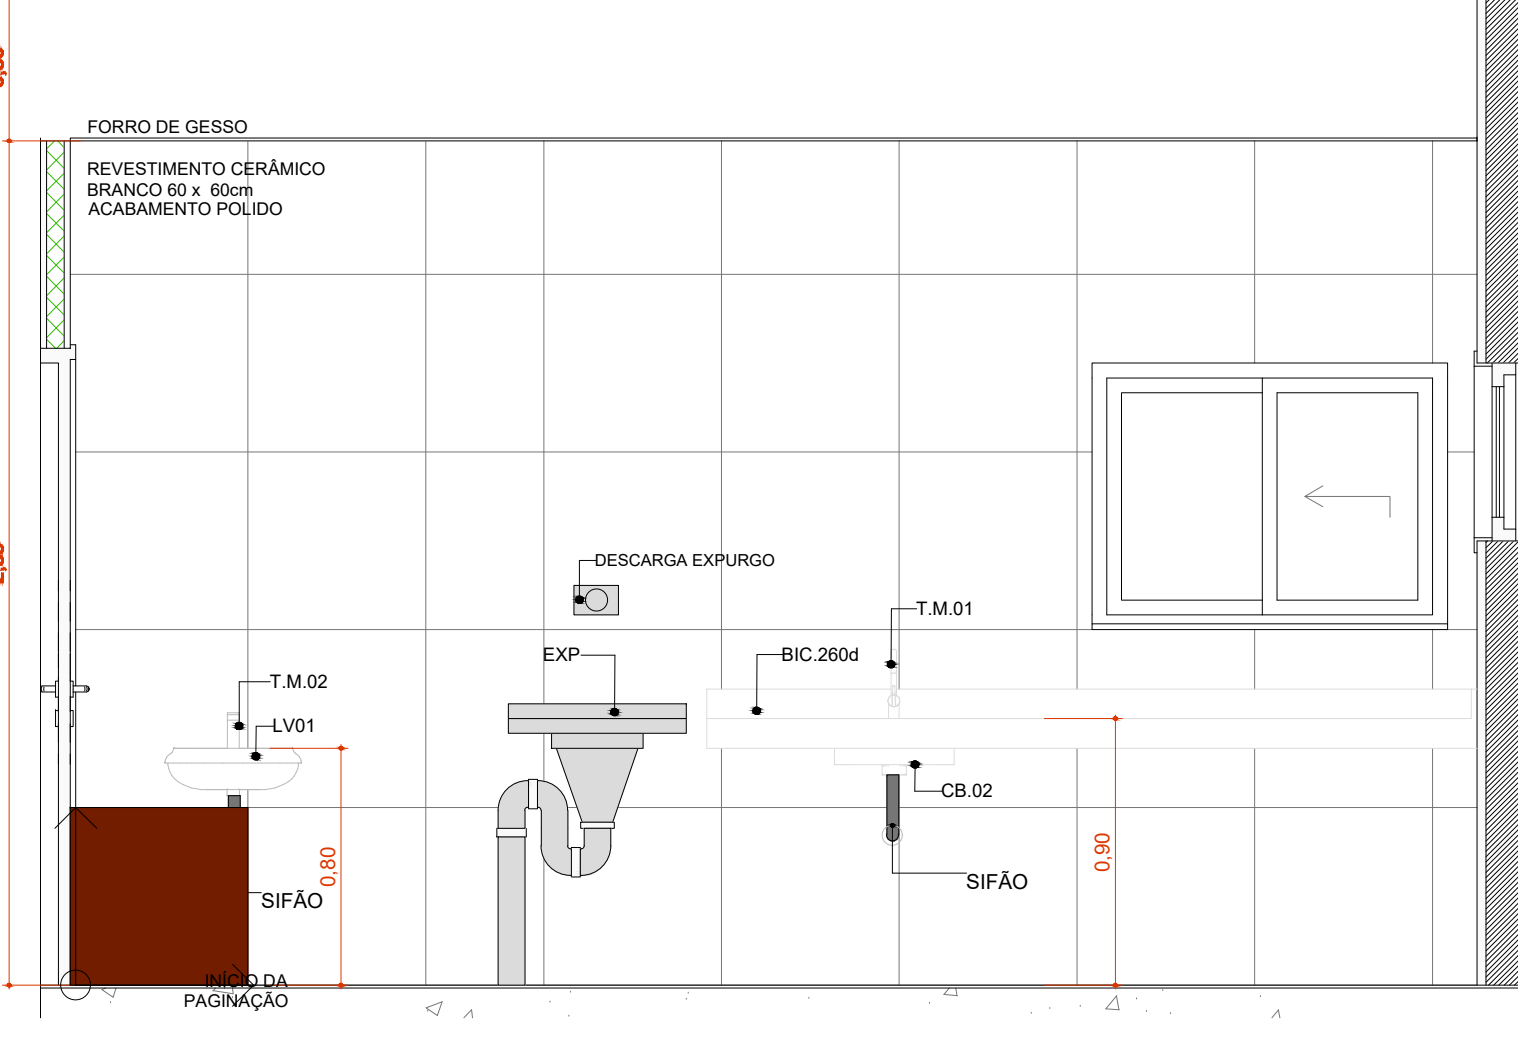


A.M.06 VISTA 2
Escala: 1:25

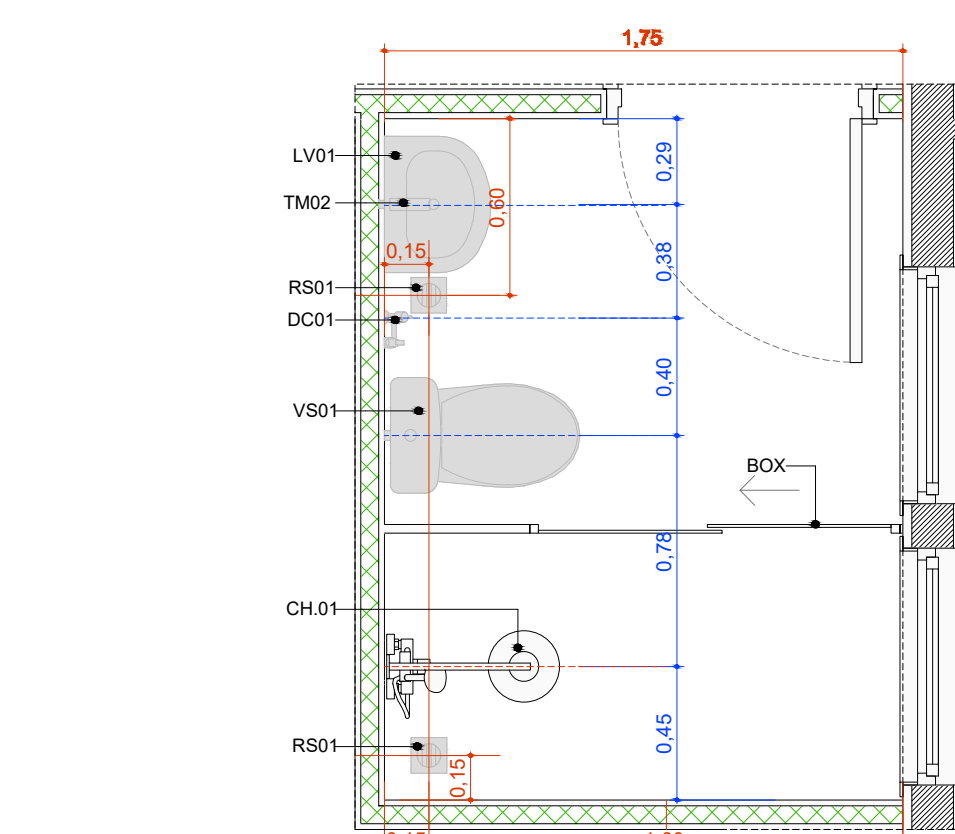


A.M.08 Banh. Func. Masc.
Escala: 1:25

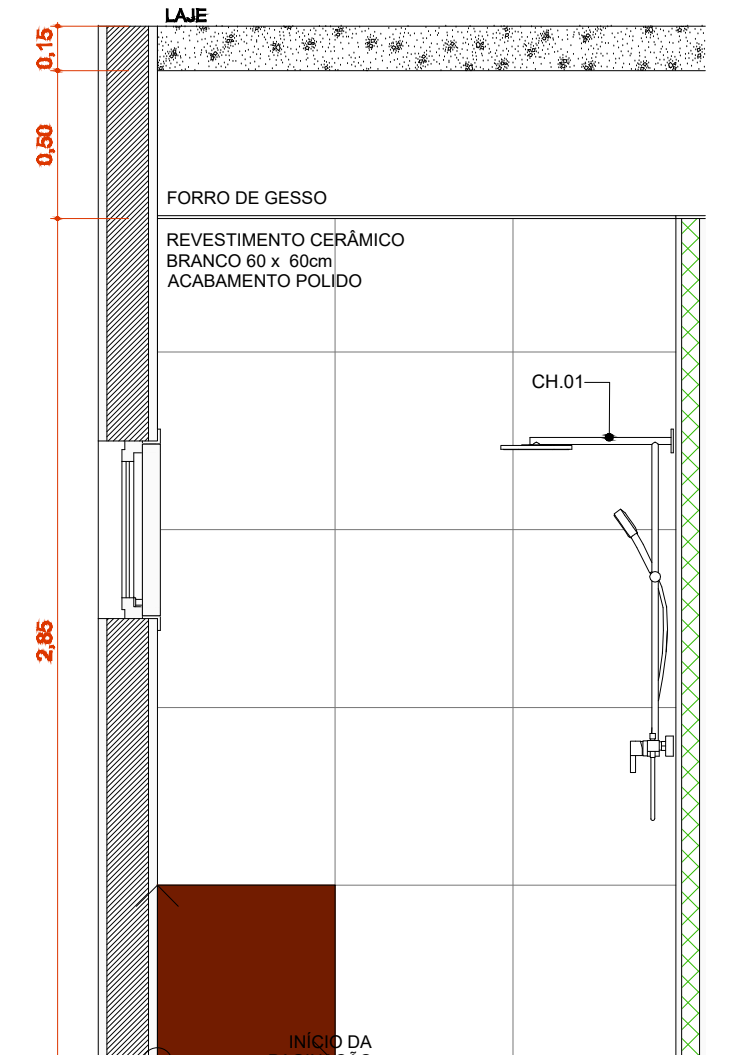


A.M.08 VISTA 1
Escala: 1:25

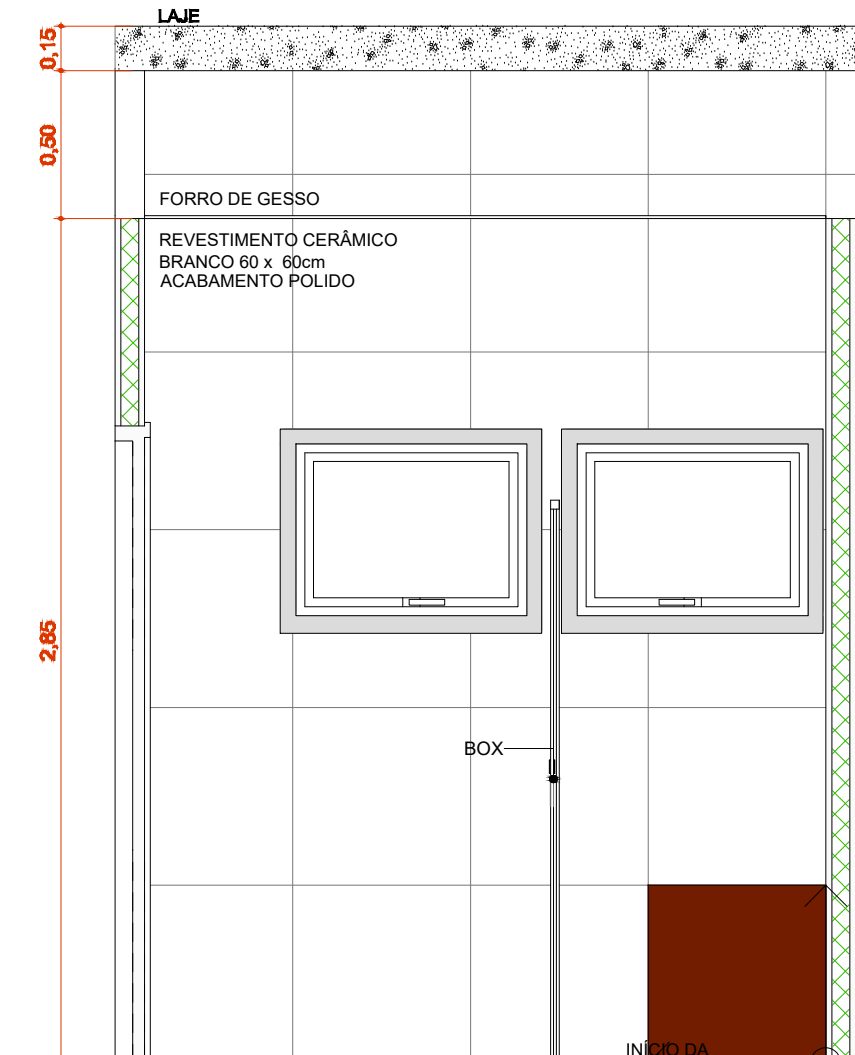


A.M.08 VISTA 2
Escala: 1:25

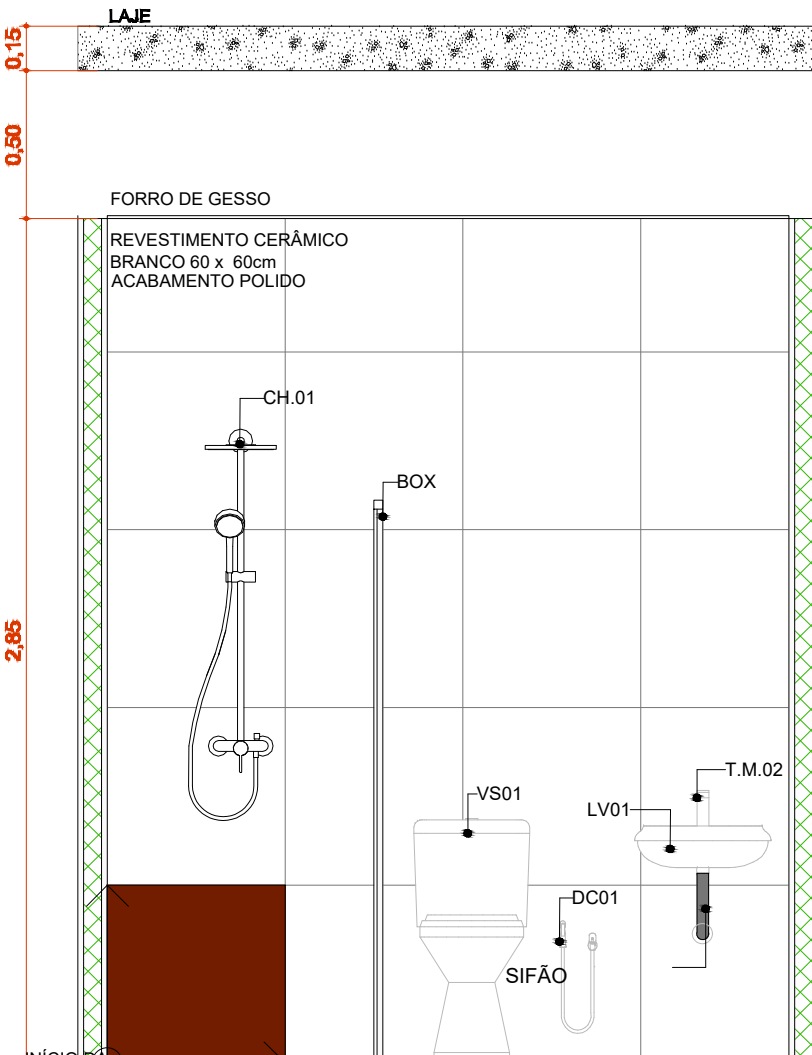


A.M.08 VISTA 3
Escala: 1:25

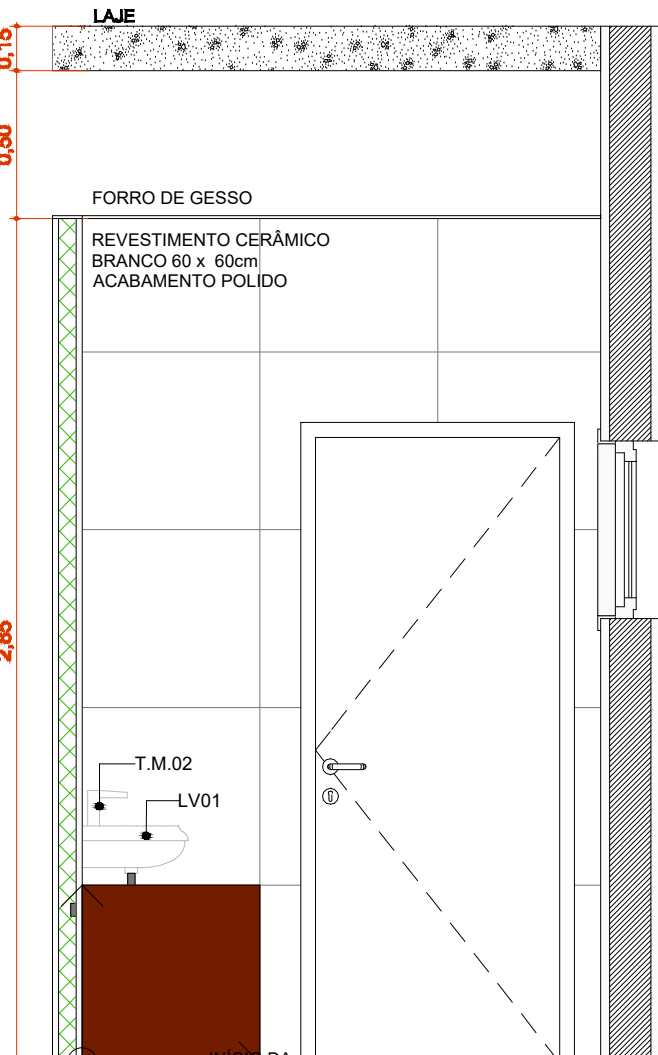


A.M.08 VISTA 4
Escala: 1:25

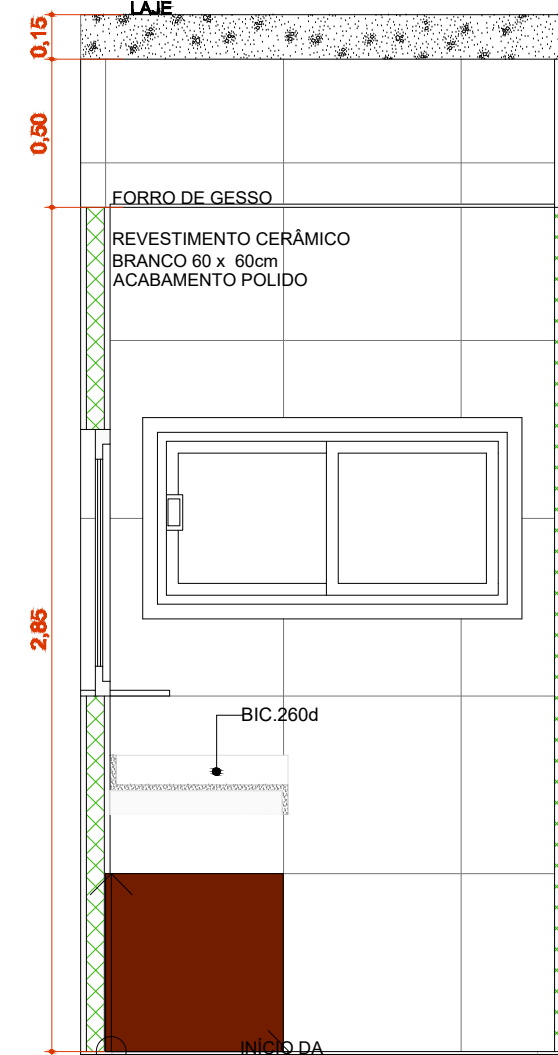


A.M.06 VISTA 3
Escala: 1:25

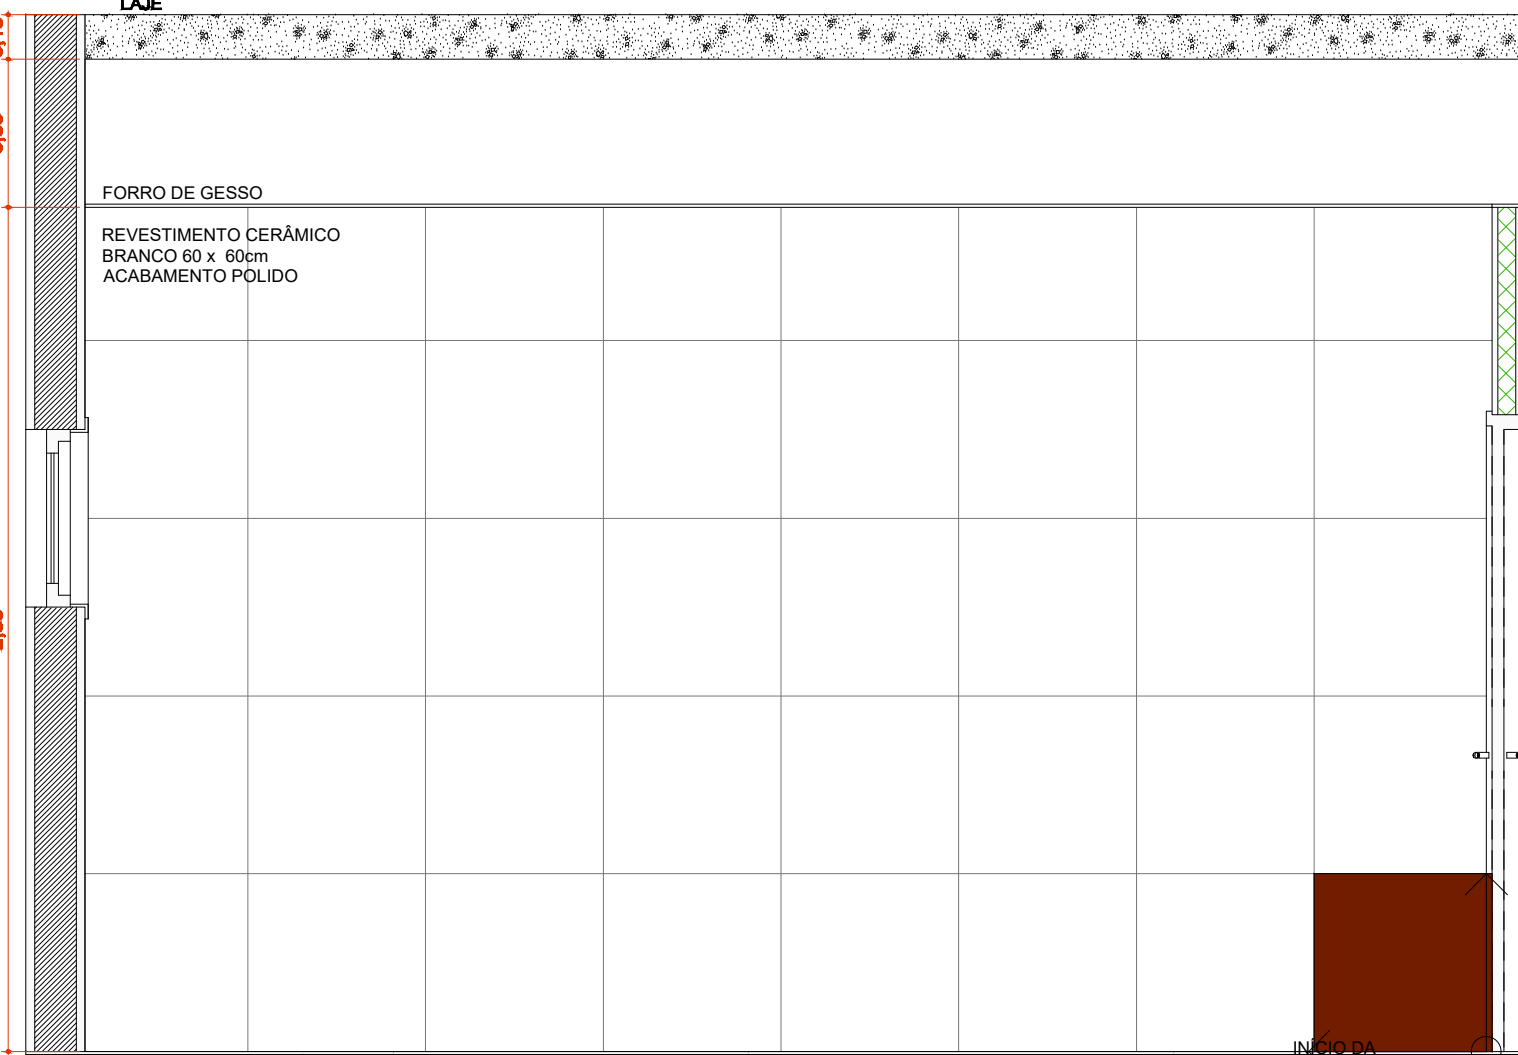

A.M.06 VISTA 4
Escala: 1:25

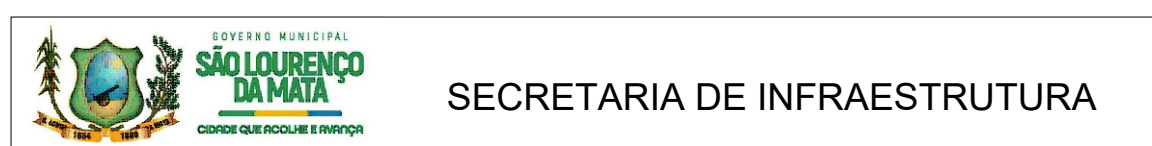

SECRETARIA DE INFRAESTRUTURA

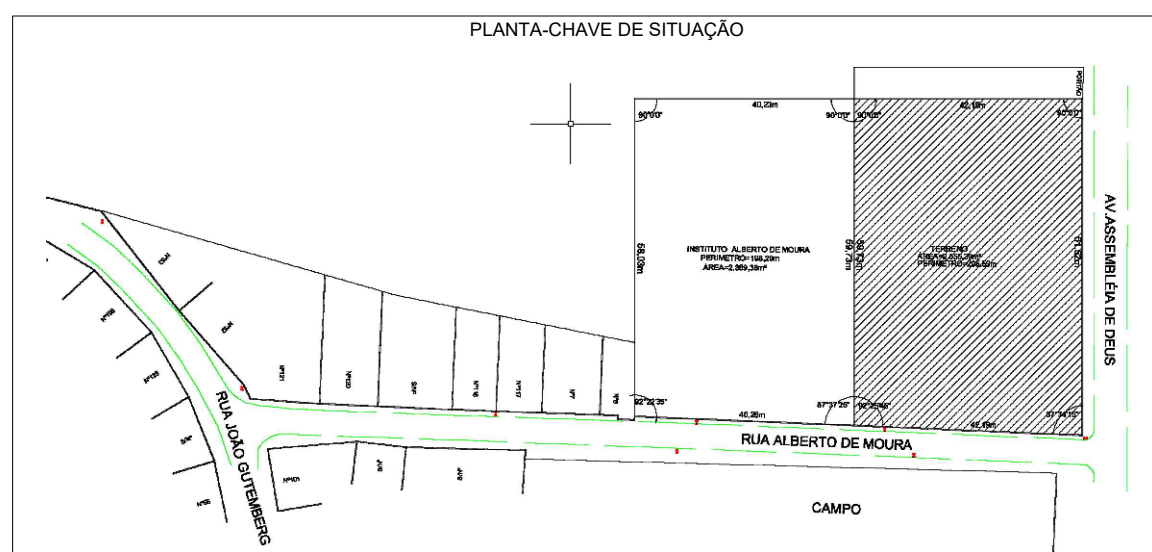

AUTORIA DO PROJETO EXECUTIVO
EMANUELLE SILVA MELO DE SOUZA

REGISTRO
CAU PE A58312-0

R01 28/10/2025 EXECUTIVO INICIAL

REVISÃO DATA DESCRIÇÃO

TÍTULO DO PROJETO
CONSTRUÇÃO DE UMA UNIDADE BÁSICA DE SAÚDE
NO BAIRRO VÁRZEA FRIA DO MUNICÍPIO DE
SÃO LOURENÇO DA MATA - PE

PROPRIETÁRIO
PREFEITURA DE SÃO LOURENÇO DA MATA
SECRETARIA DE INFRAESTRUTURA

ENDEREÇO
Rua Alberto de Moura, Várzea Fria, São Lourenço da Mata - PE
CEP: 54.398-250 - São Lourenço da Mata - PE

DETALHAMENTO ÁREAS MOLHADAS 01

PROJETO EXECUTIVO

REVISÃO R01 UNIDADE METROS DATA 28/10/25 ESCALA 1:112

REGISTRO
AUTORIA INTELLECTUAL

MIRELA PILON PESSATTI
DIREITOS AUTORAIS RESERVADOS CONFORME LEGISLAÇÃO NACIONAL E INTERNACIONAL

ART/RT14812624