


PLANTA - HIDRÁULICO - COBERTURA
ESC. 1/50

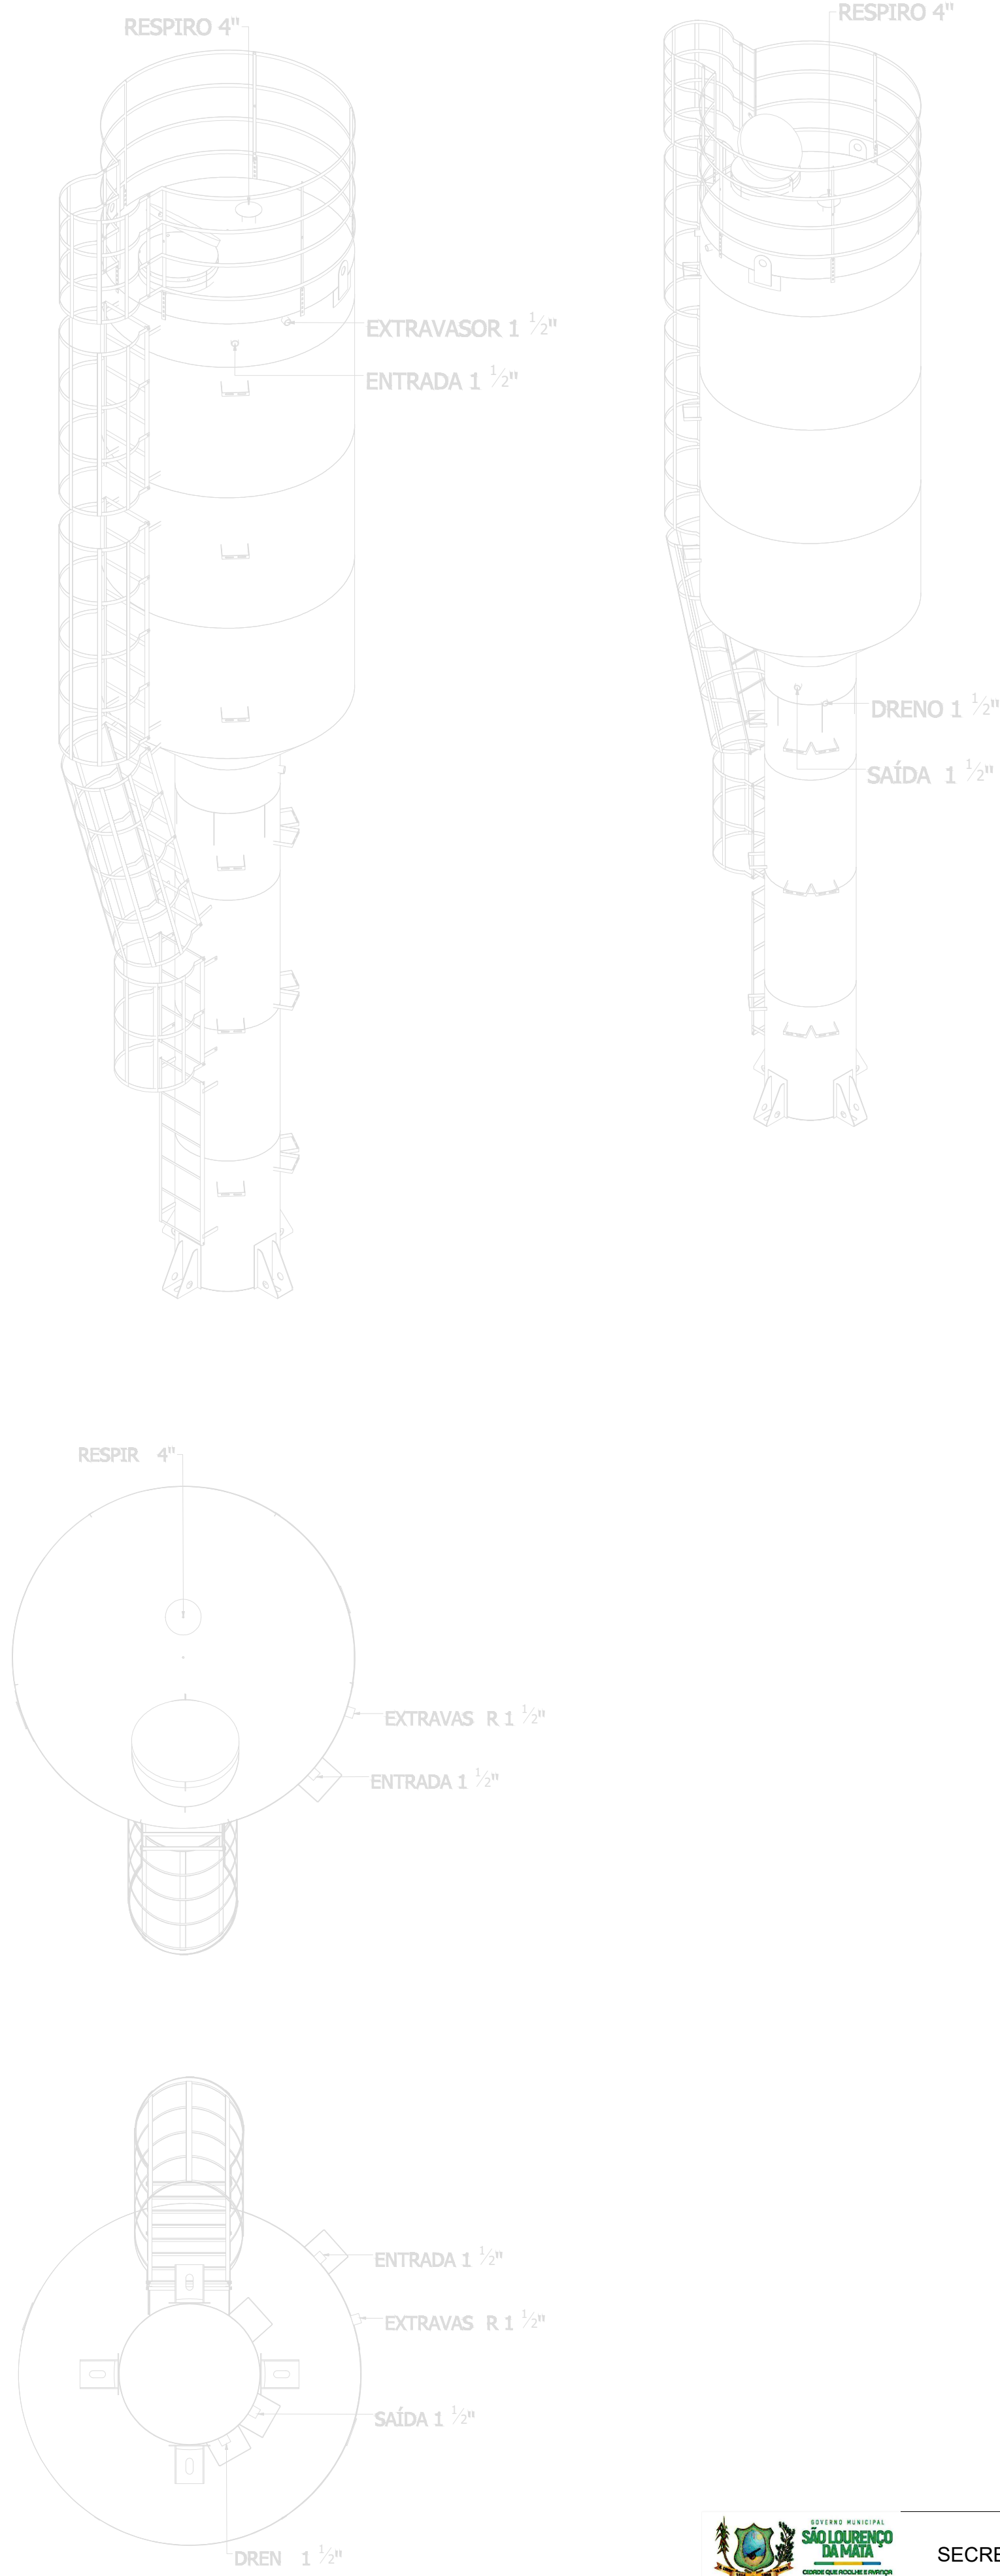

SECRETARIA DE INFRAESTRUTURA

ZONAL DO PROJETO EXECUTIVO
VINÍCIUS MORAES E SILVA
RNP 1819593096

REVISÃO	01	28/10/2025	EXECUTIVO INICIAL
REVISÃO	02	DATA	DESCRIÇÃO

TÍTULO DO PROJETO
CONSTRUÇÃO DE UMA UNIDADE BÁSICA DE SAÚDE
NO BARRIO VÁRZEA FRIA DO MUNICÍPIO DE
SÃO LOURENÇO DA MATA - PE
PROPRIETÁRIO
PREFEITURA DE SÃO LOURENÇO DA MATA
SECRETARIA DE INFRAESTRUTURA

DATA
11.251.8320001- 07

ENGENHEIRO
RUA ALBERTO DE MOURA, VÁRZEA FRIA, SÃO LOURENÇO DA MATA - PE
CEP- 54.306-250 - São Lourenço da Mata - PE

TÍTULO DO PROJETO
HIDROSSANITÁRIO - PLANTA HIDRÁULICA COBERTA, NOTAS E LEGENDAS

SECRETARIA DE SAÚDE

PROJETO EXECUTIVO	REVISÃO	INDEXE	DATA	ESCALA
USO DO - HIDROSSANITÁRIO	R01	METROS	28/10/25	INDICADA

AUTORIA INTELLECTUAL

REGISTRO

TALLIS HENRIQUE PEREIRA FONSECA

DIREITOS AUTORAIS RESERVADOS CONFORME LEGISLAÇÃO NACIONAL E INTERNACIONAL.

13.000 (13.000)