



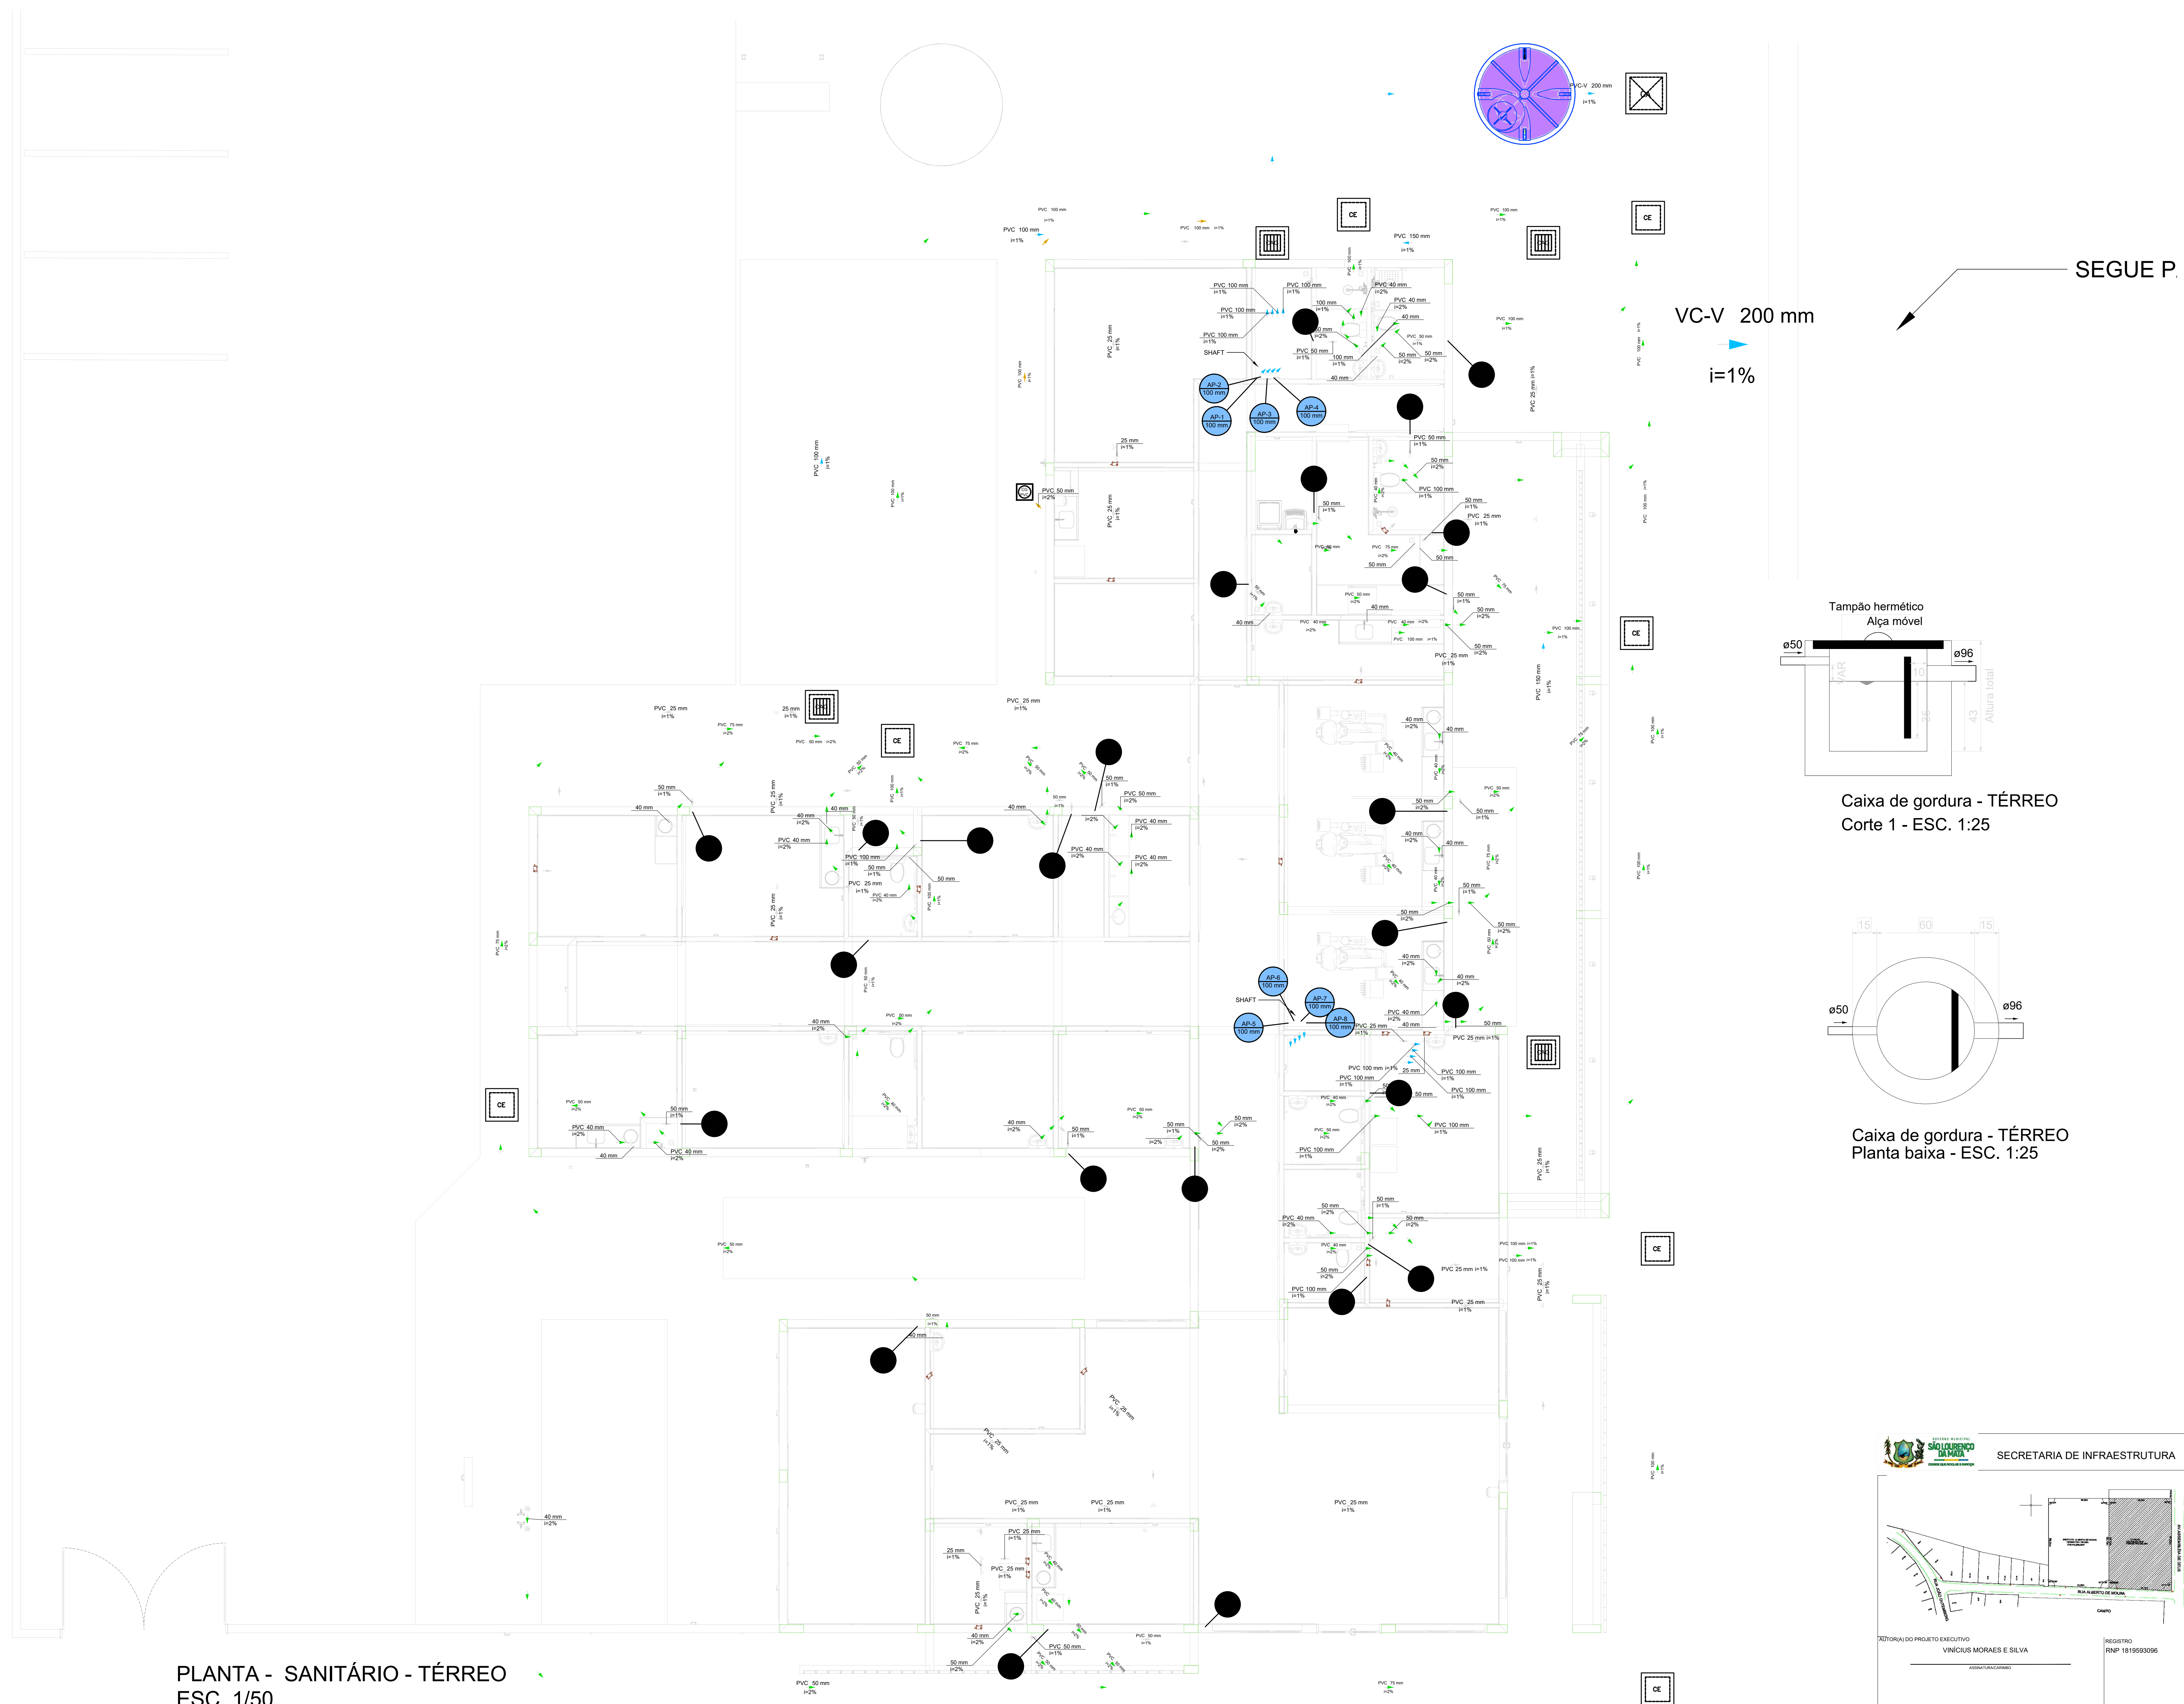

PLANTA - SANITÁRIO - TÉRREO
ESC. 1/50

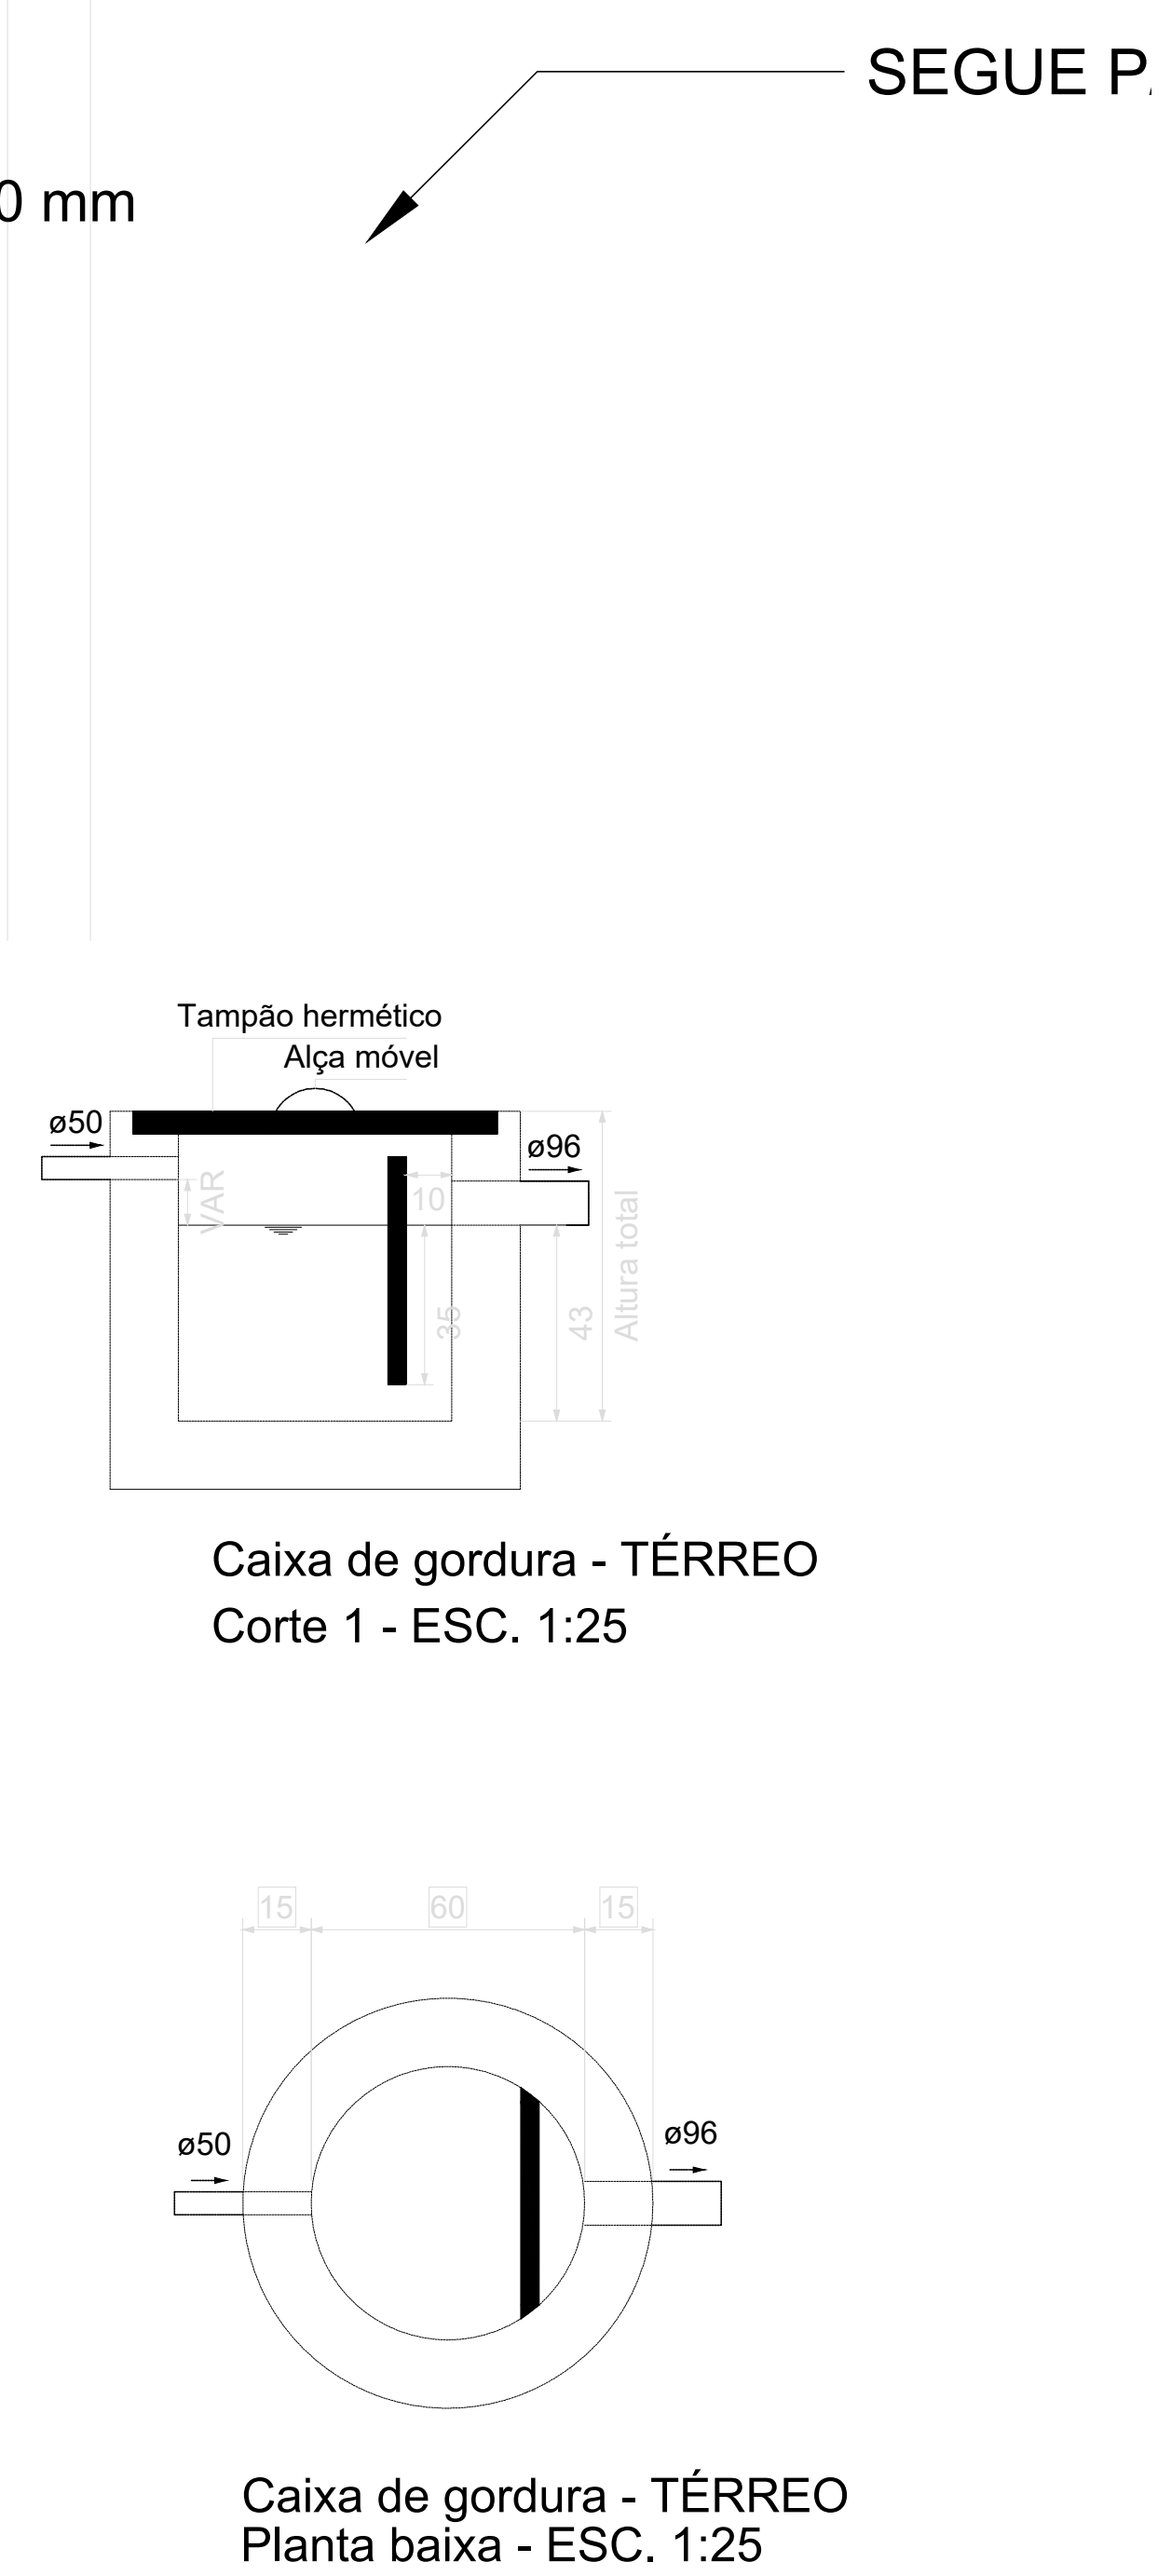

SECRETARIA DE INFRAESTRUTURA

ZONARIAL DO PROJETO EXECUTIVO
VINCULUS MORAES E SILVA
RUA ALBERTO DE MOURA, VÁRZEA FRIA DO MUNICÍPIO DE SÃO LOURENÇO DA MATA - PE

REVISÃO	DATA	DESCRIÇÃO
01	28/10/2025	EXECUTIVO INICIAL

TÍTULO DO PROJETO
CONSTRUÇÃO DE UMA UNIDADE BÁSICA DE SAÚDE NO BARRIO VÁRZEA FRIA DO MUNICÍPIO DE SÃO LOURENÇO DA MATA - PE

PROPRIETÁRIO
PREFEITURA DE SÃO LOURENÇO DA MATA
SECRETARIA DE INFRAESTRUTURA

DATA
11.251.832/0001-07

ENGENHEIRO
RUA ALBERTO DE MOURA, VÁRZEA FRIA, SÃO LOURENÇO DA MATA - PE
CEP: 54.306-250 - São Lourenço da Mata - PE

TÍTULO DA PROPOSTA
HIDROSSANITÁRIO - PLANTA SANITÁRIA TÉRREO, NOTAS, LEGENDAS

DESCRIÇÃO DA ETAPA
PROJETO EXECUTIVO

NOME DO PROJETO	REVISÃO	ÍNDICE	DATA	ESCALA
USO DO - HIDROSSANITÁRIO	R01	METROS	28/10/25	INDICADA

AUTORIA INTELLECTUAL
TALLIS HENRIQUE PEREIRA FONSECA

REGISTRO
ART/RTT MG20253653304

13.03.2025
15:00 (h)