

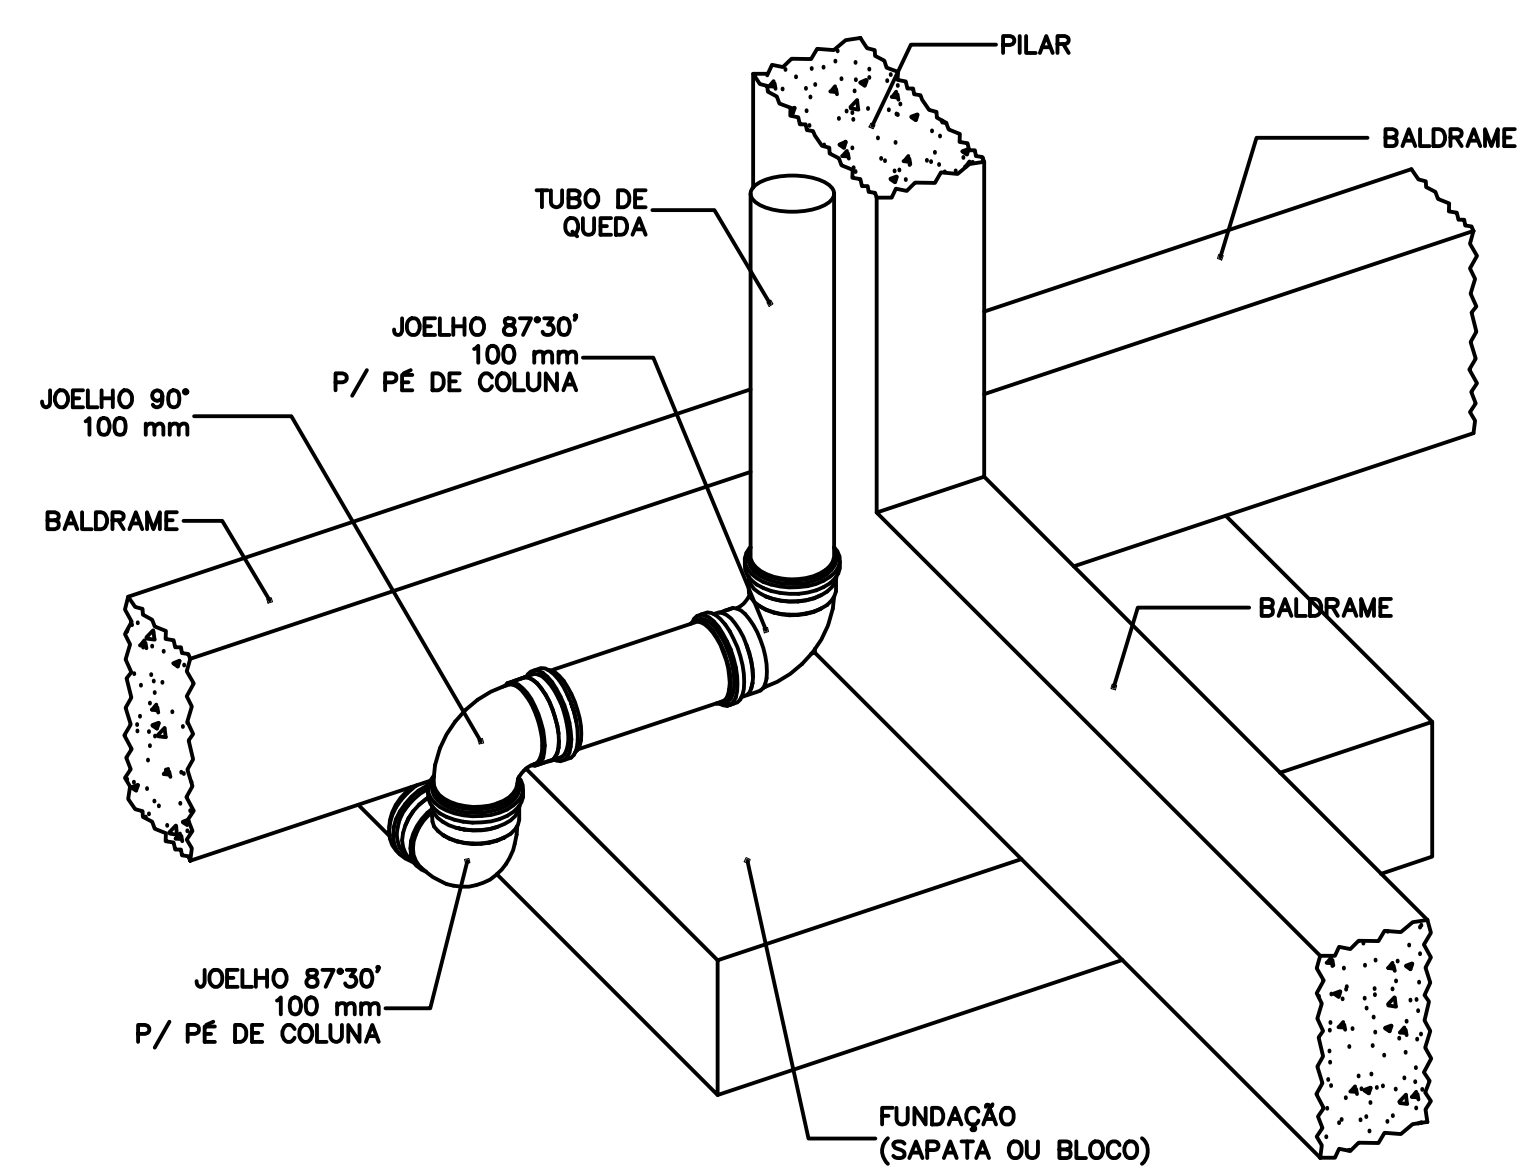
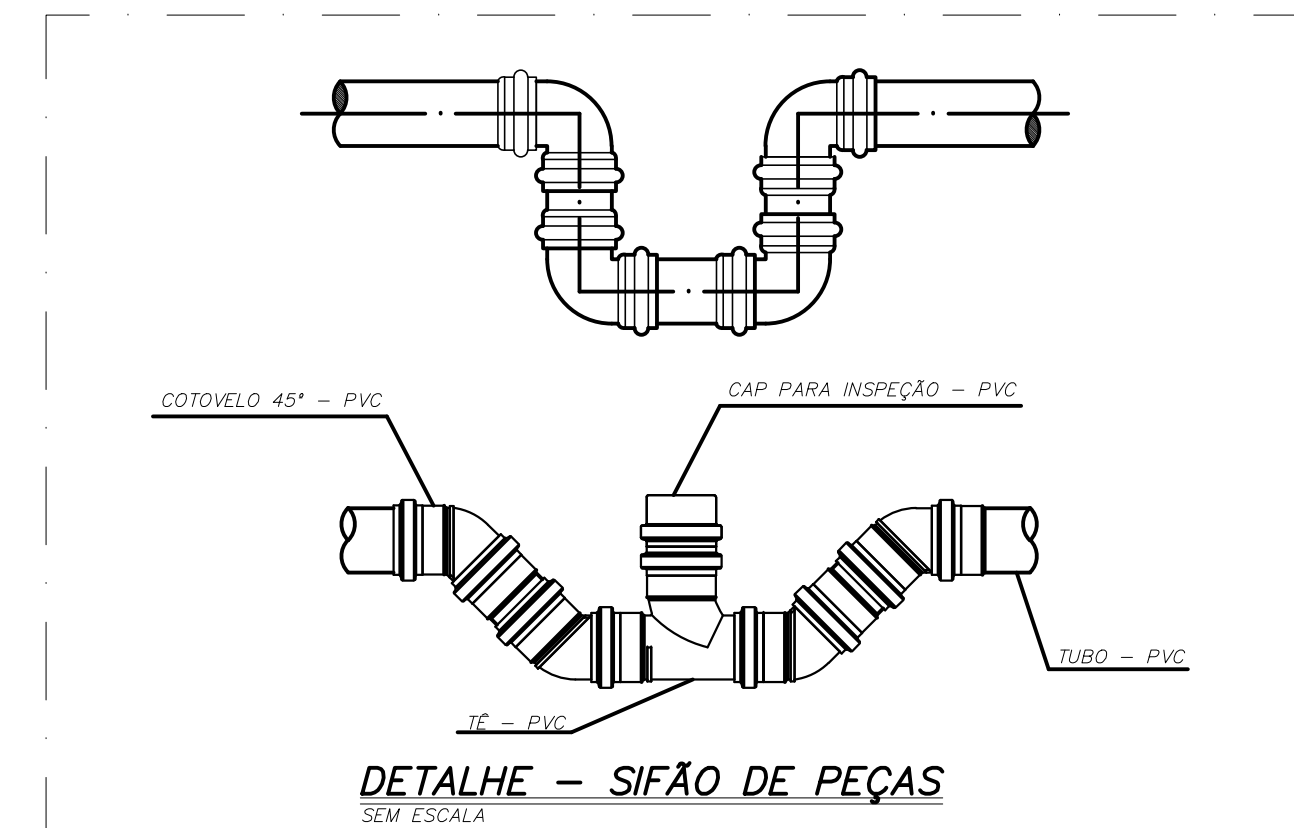
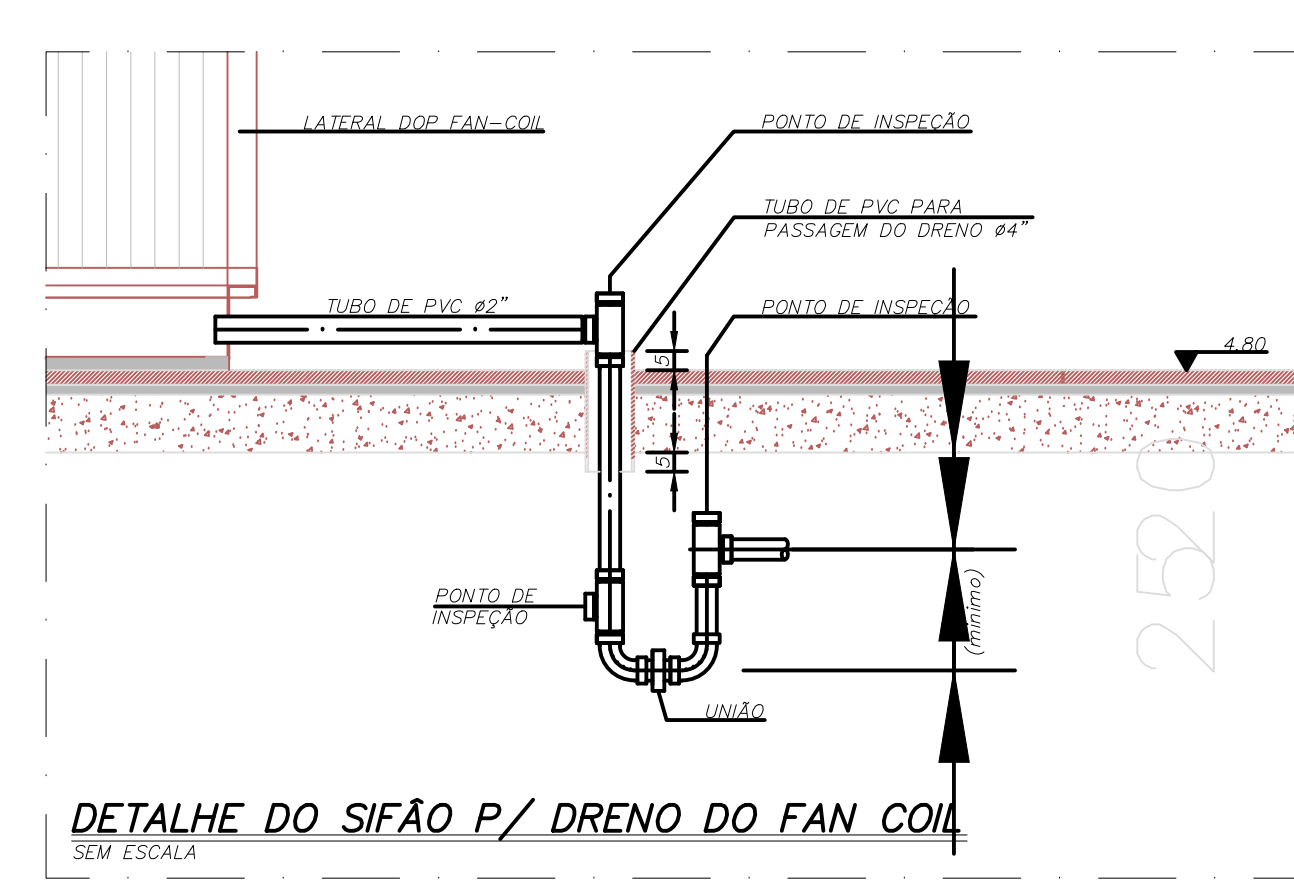
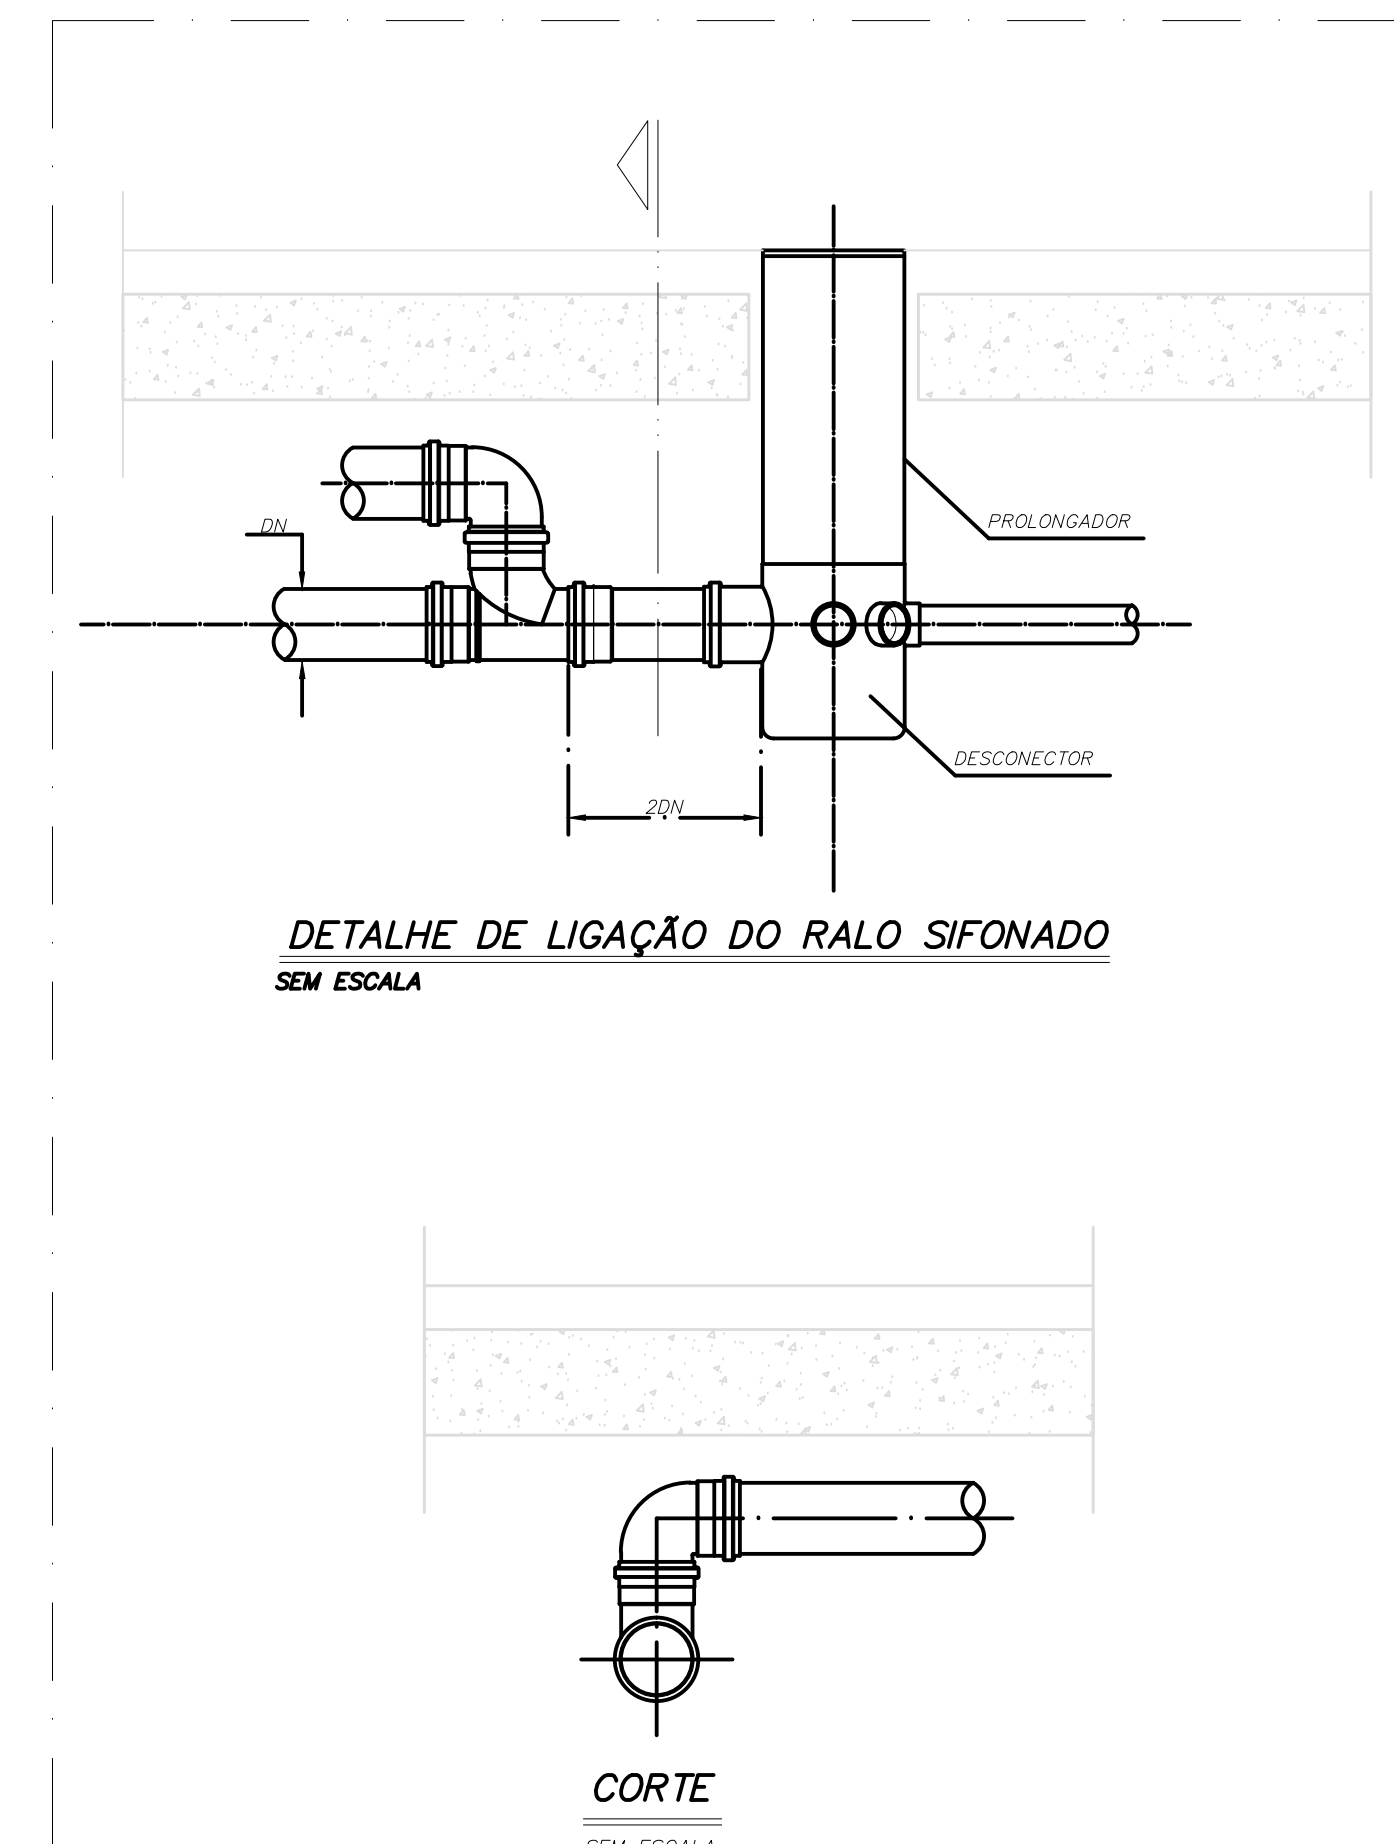
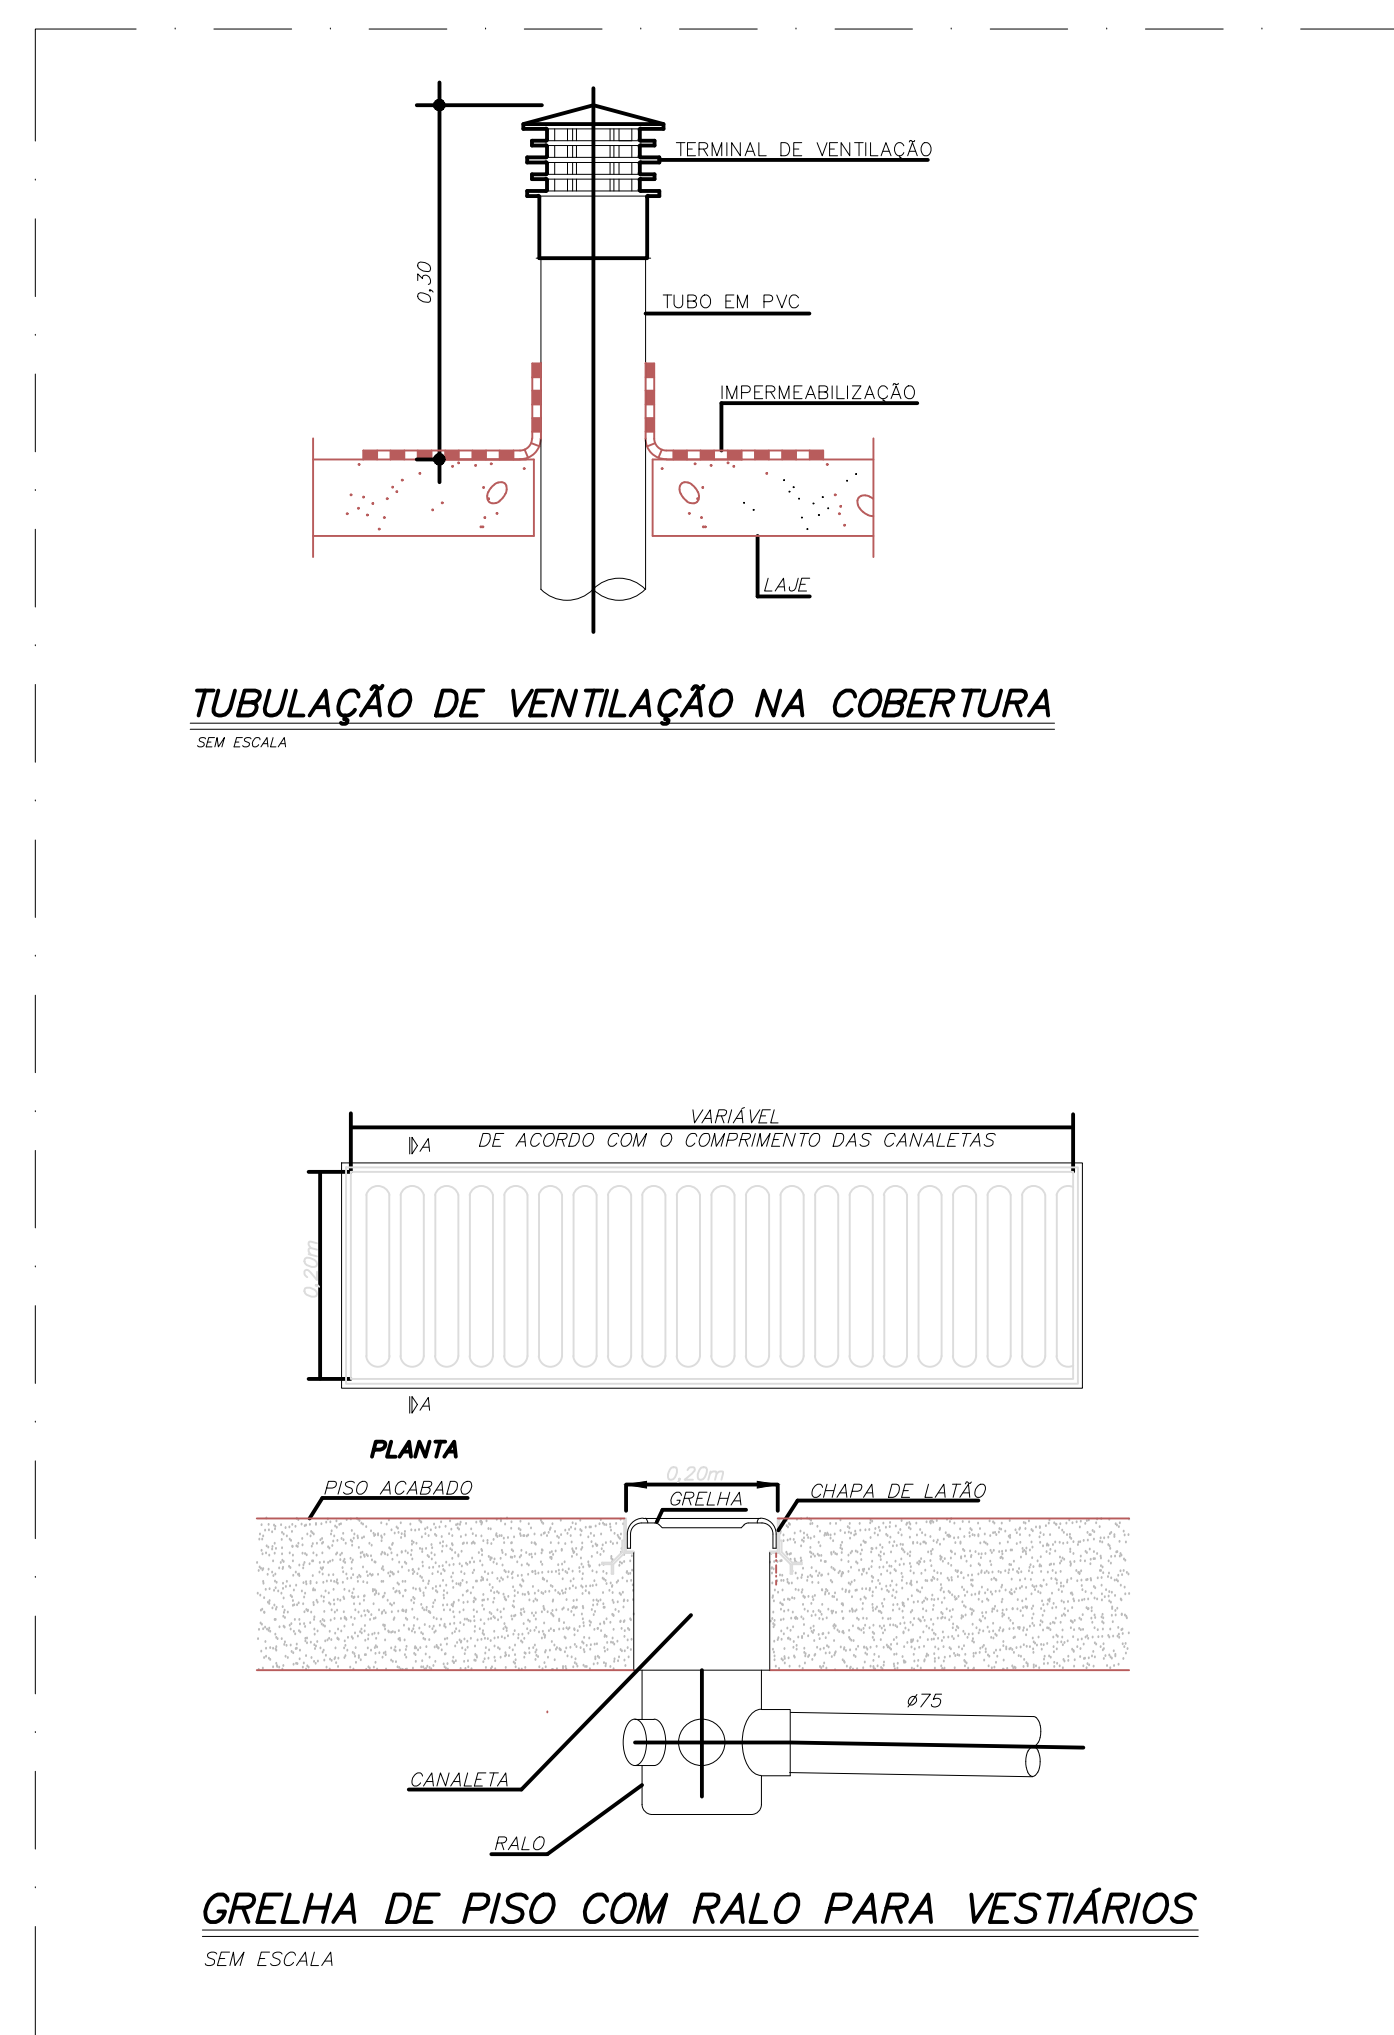
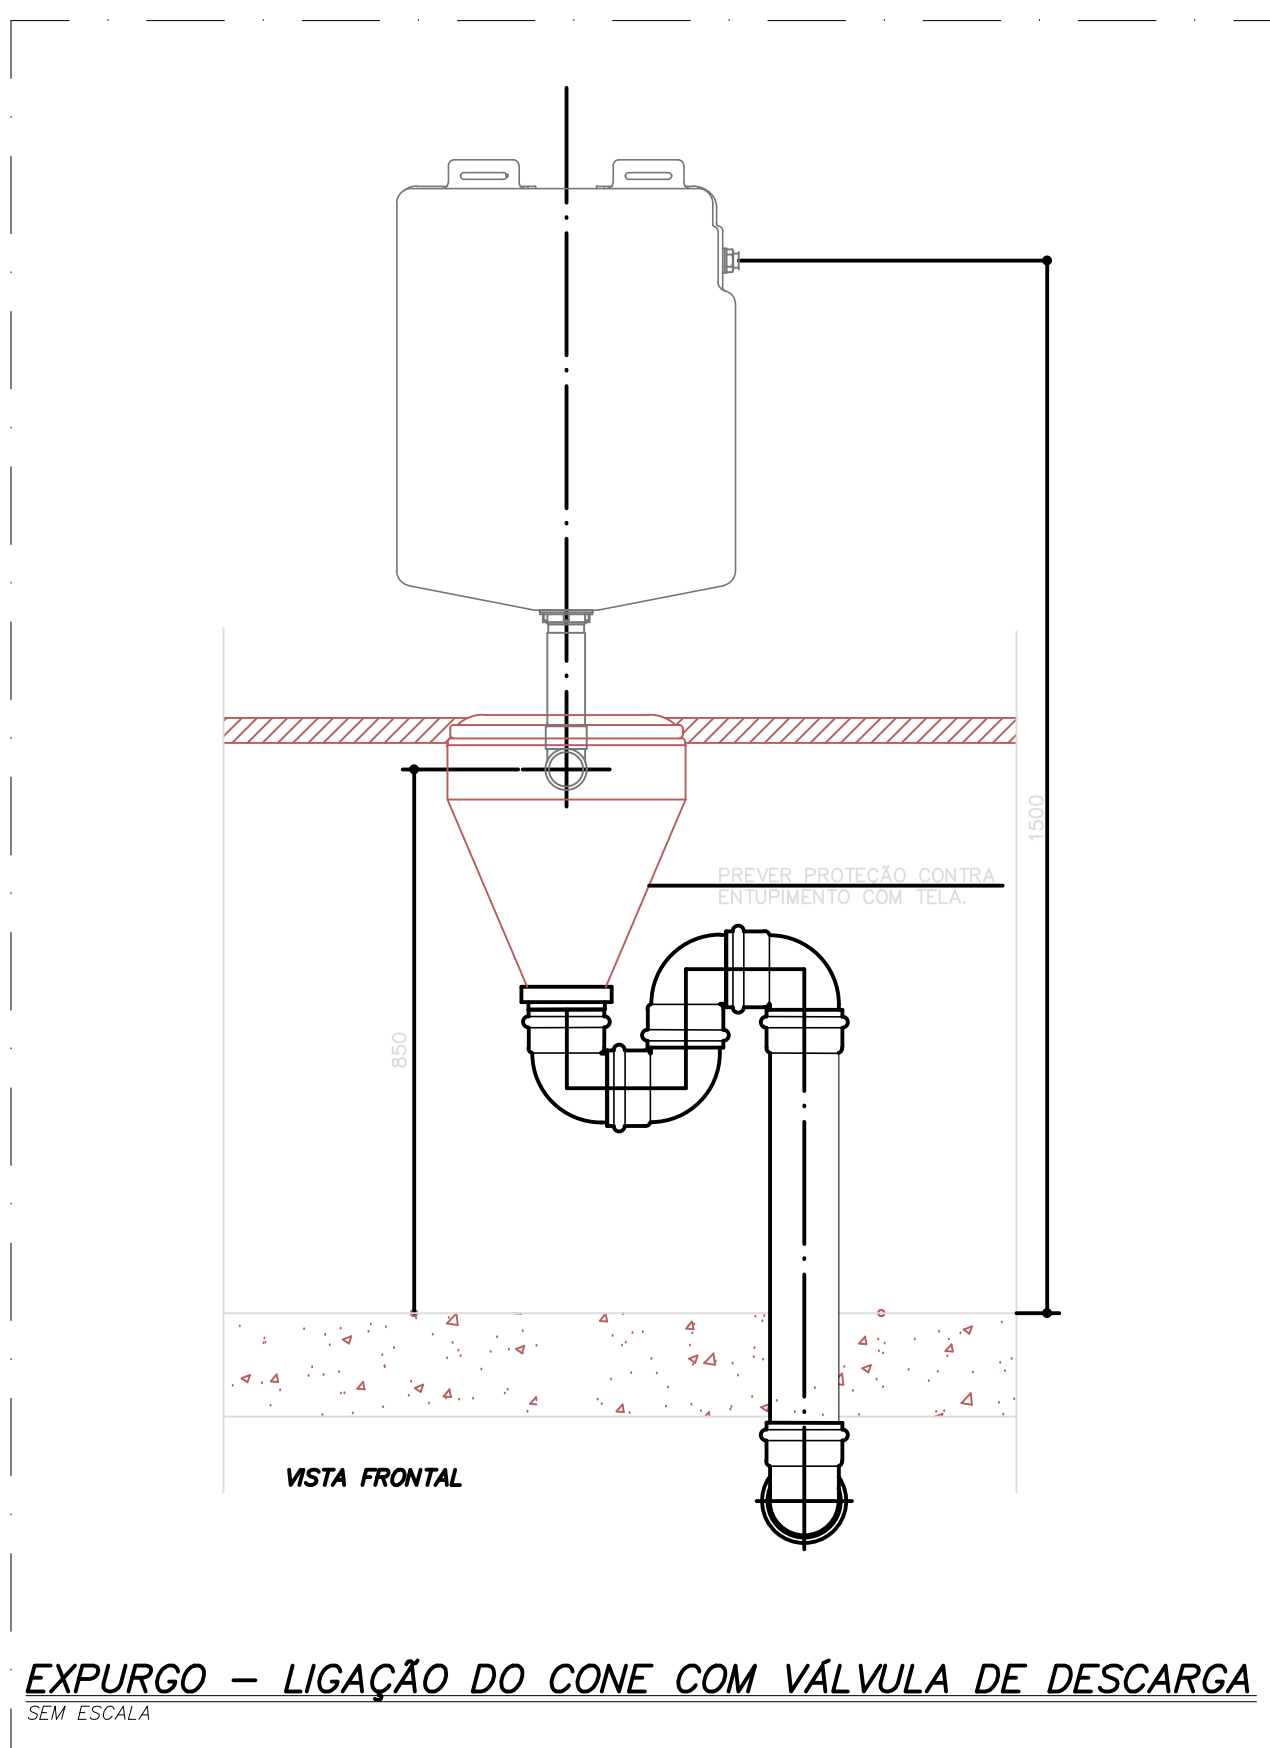
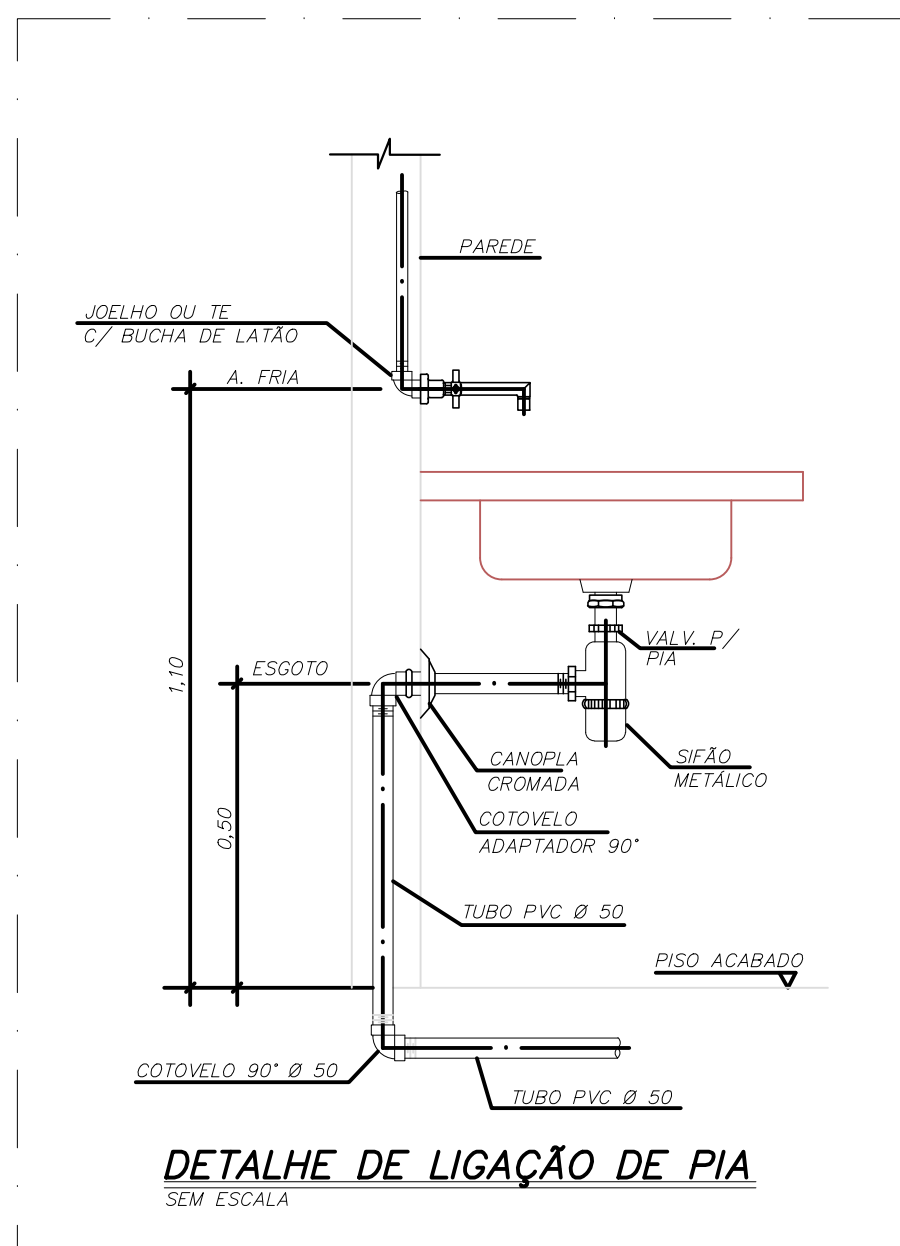
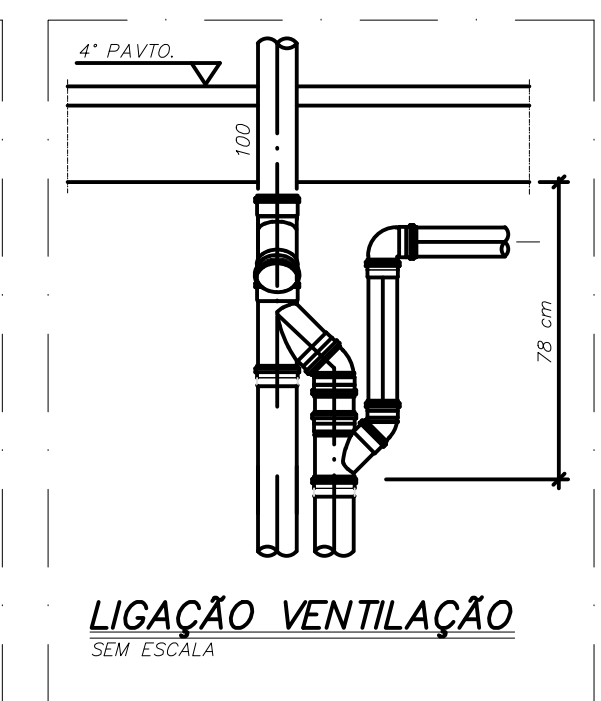
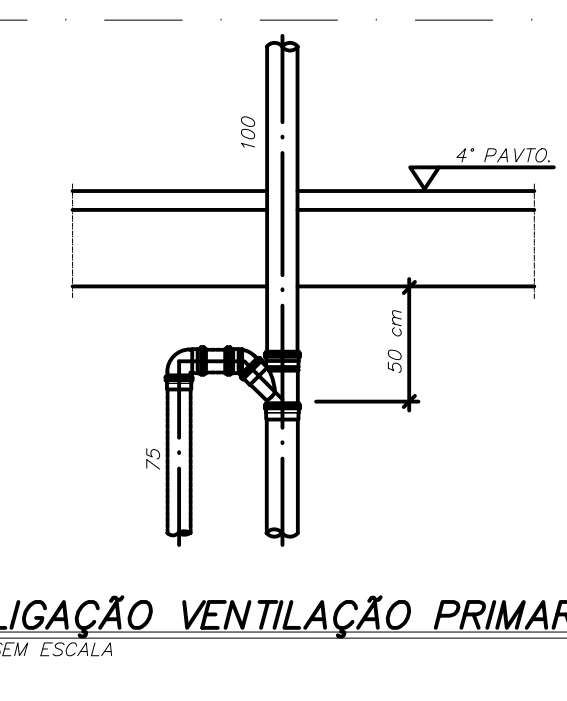
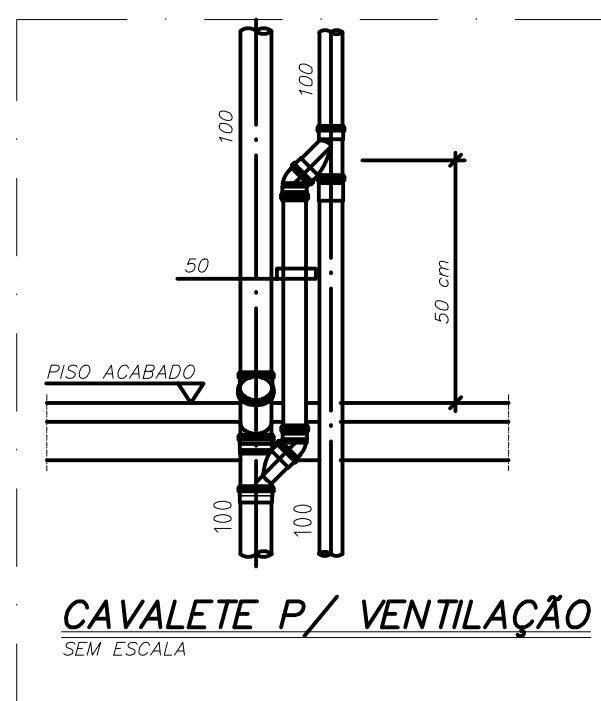
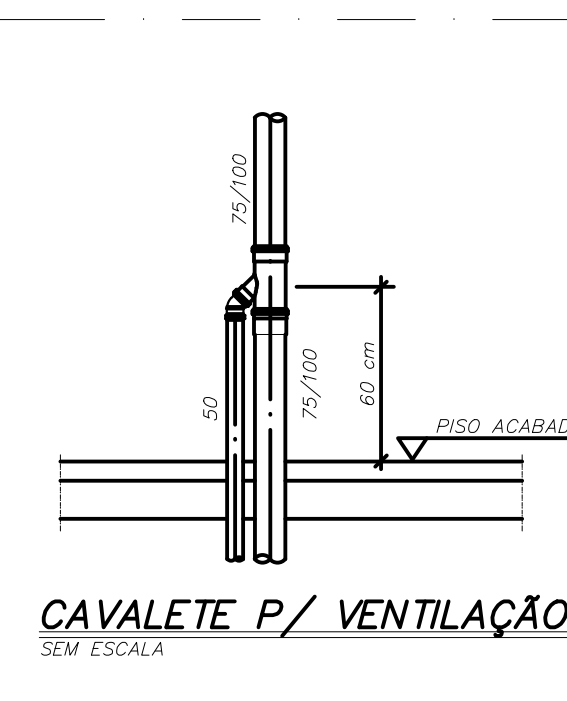
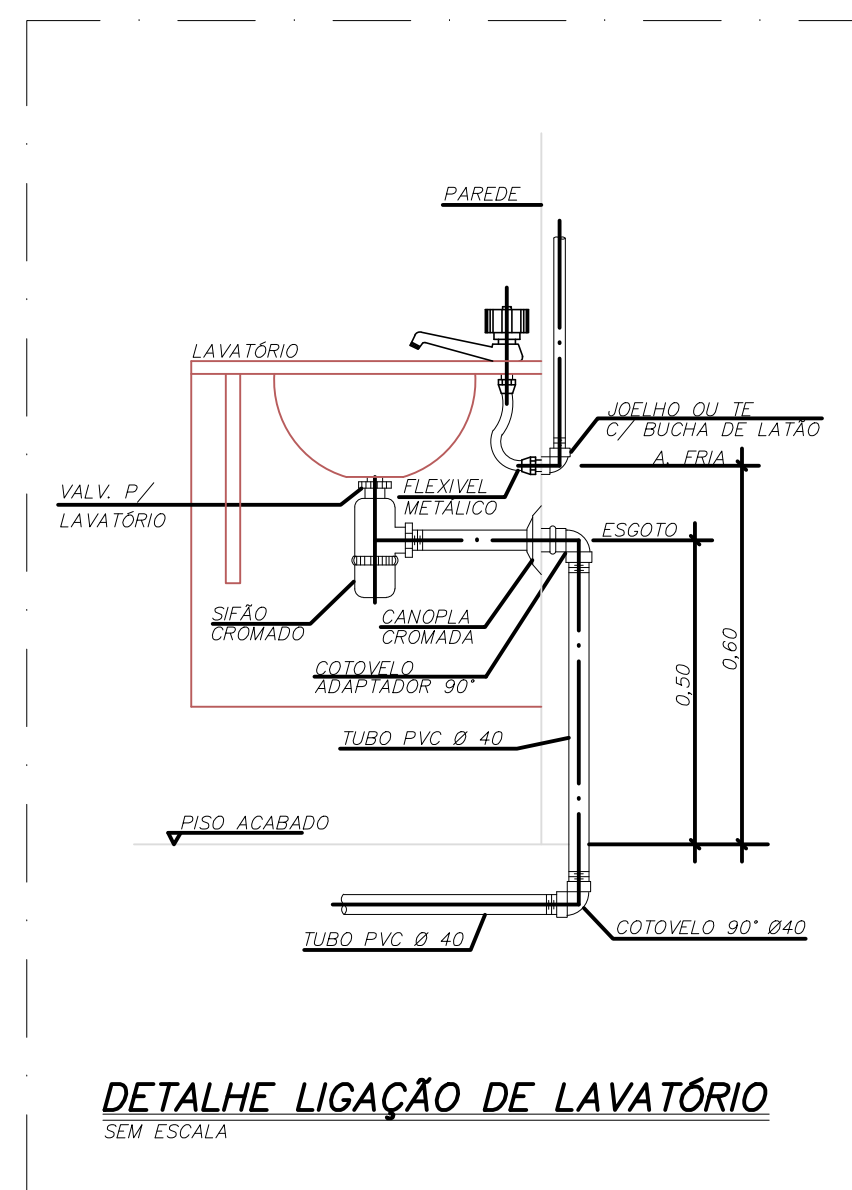
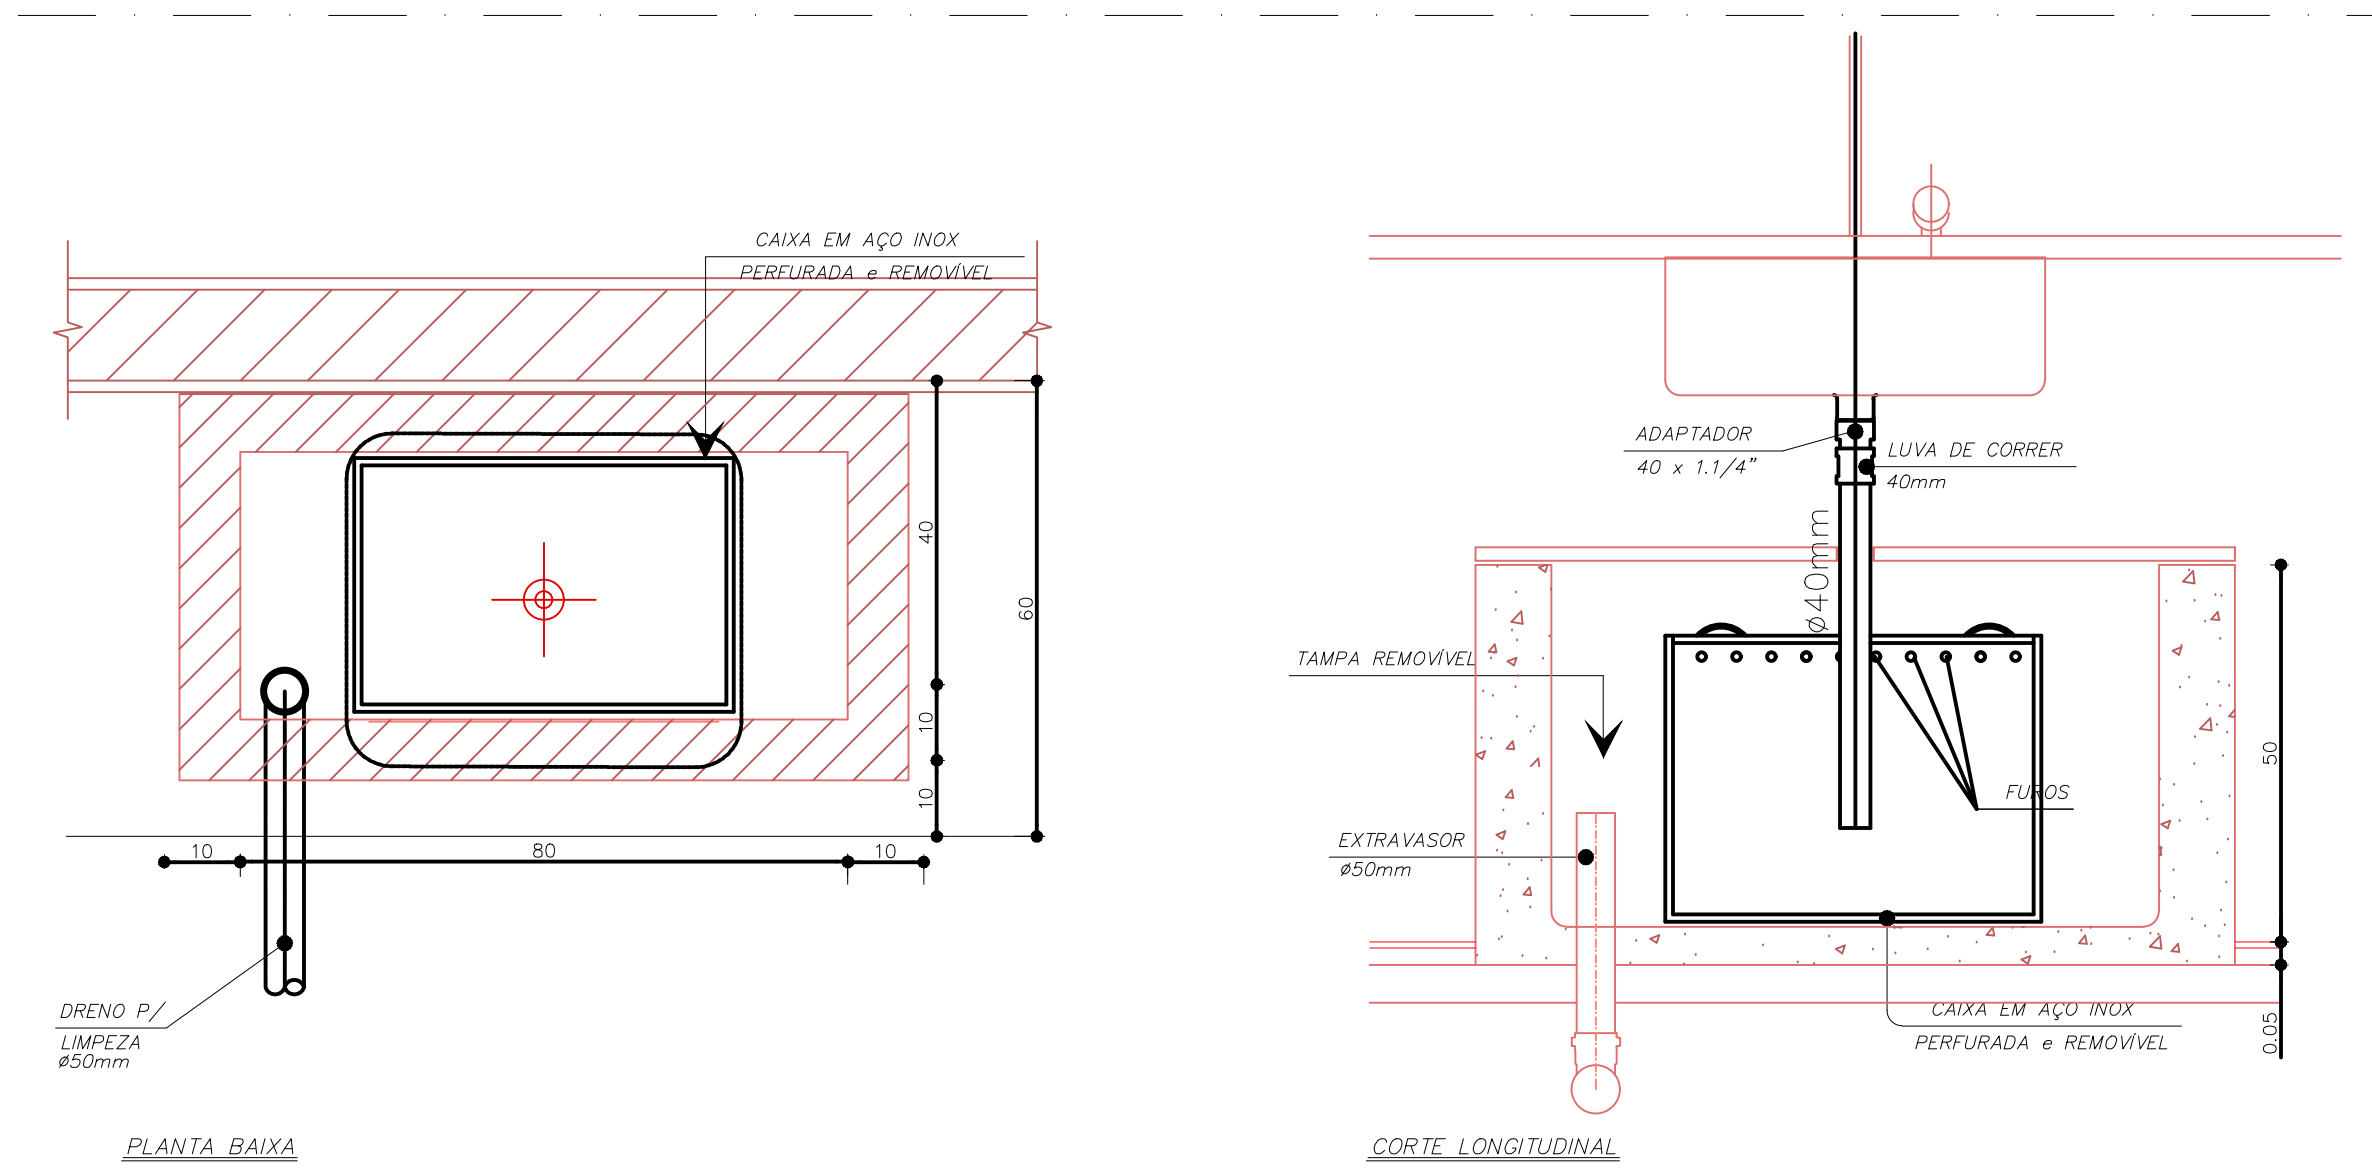
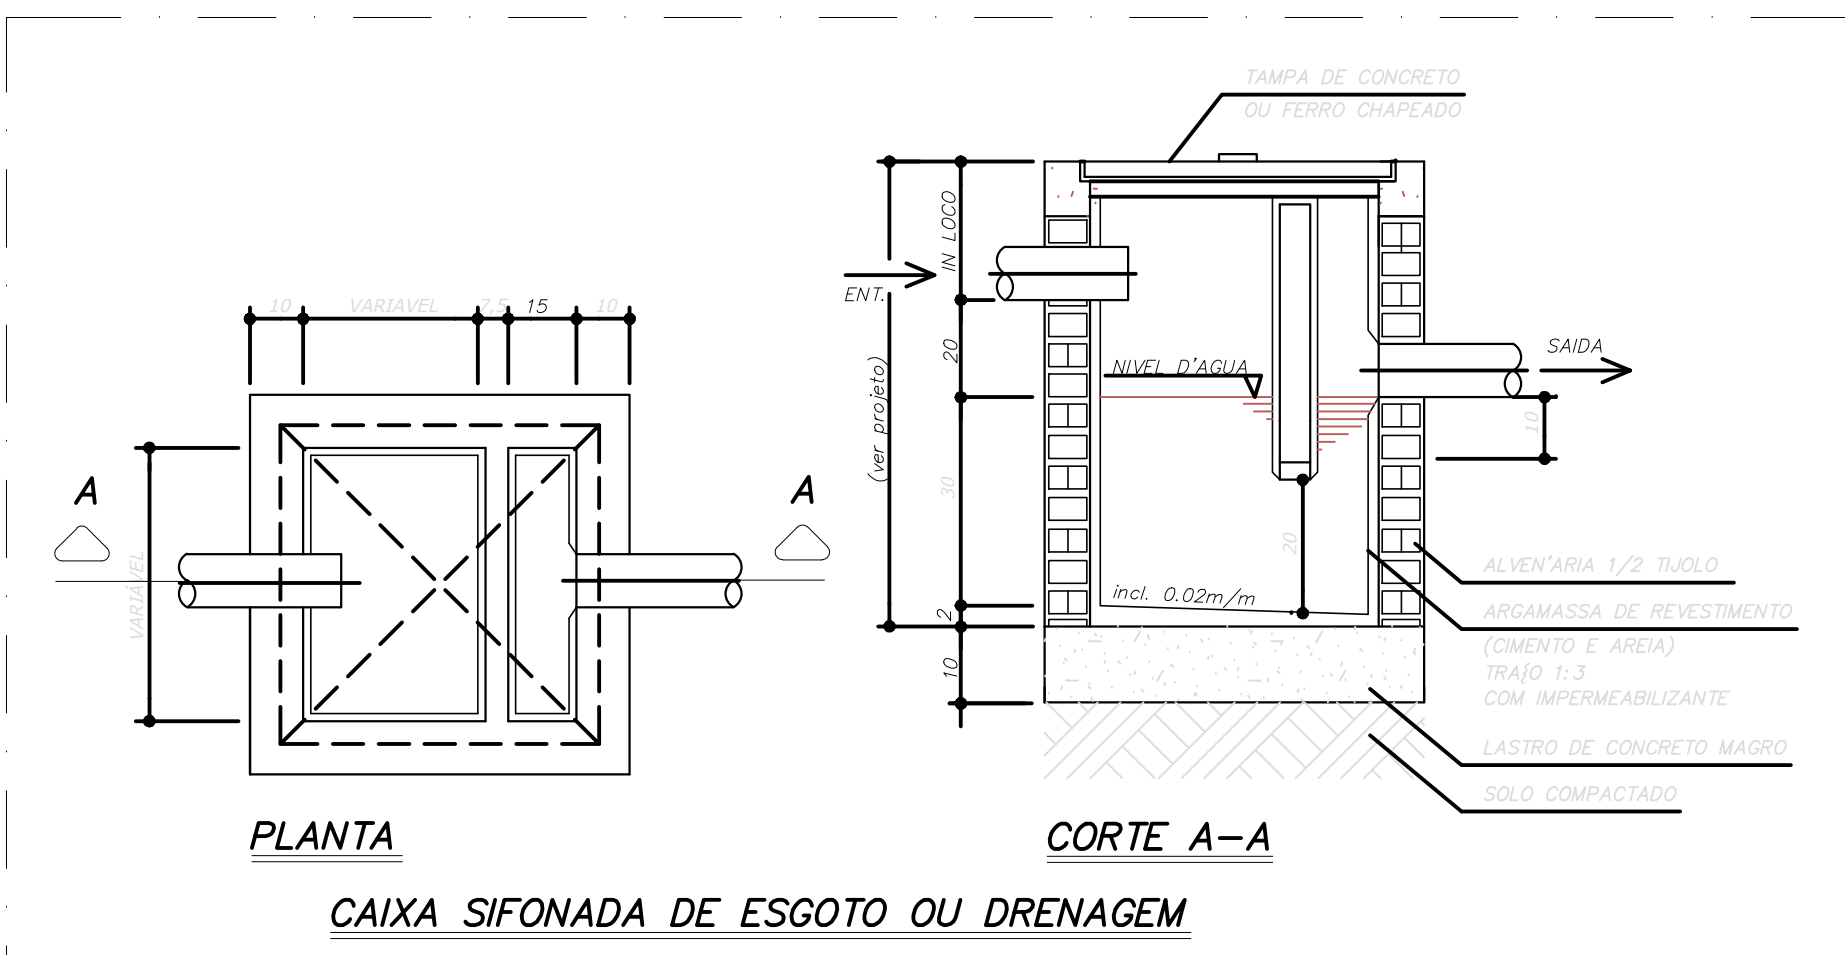
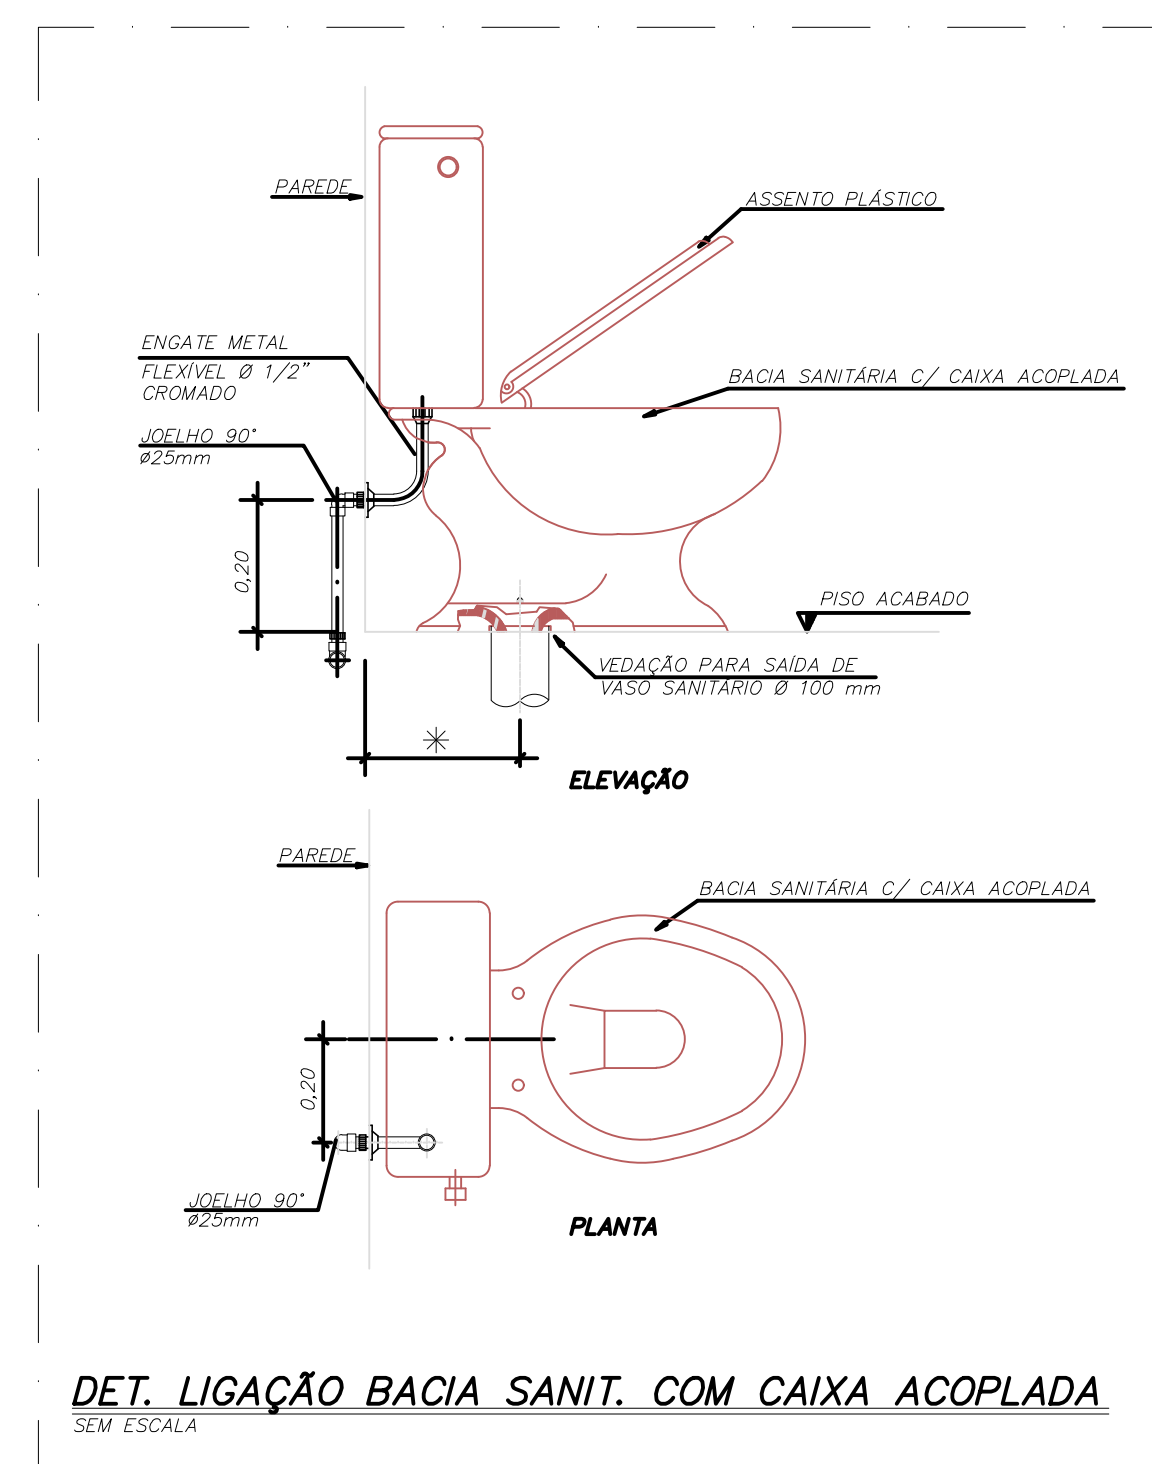


 

DETALHE DESVIO
DE FUNDAÇÃO
Sem Escala

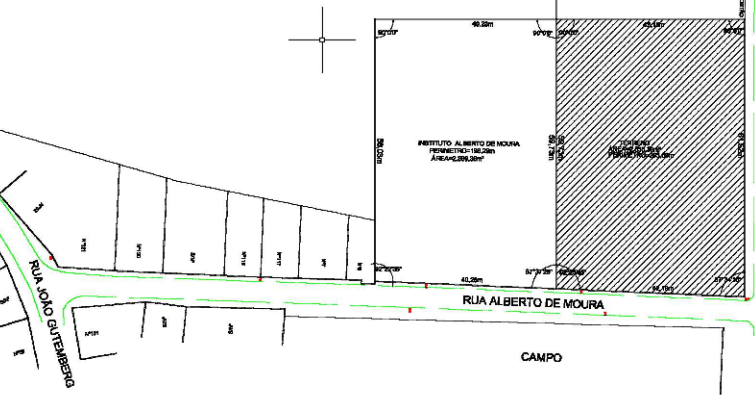

		SECRETARIA DE INFRAESTRUTURA	
PLANTA-CHAVE DE SITUAÇÃO			
			
AUTORIA DO PROJETO EXECUTIVO VINICIUS MORAES E SILVA (ARQUITECTO)		REGISTRO Nº 187/1825066	
RB1		EXECUTIVO INICIAL	
REVISÃO	DATA	DESCRIÇÃO	
TÍTULO DO PROJETO CONSTRUÇÃO DE UMA UNIDADE BÁSICA DE SAÚDE NO BARRO VÁZEEIRA FRIA DO MUNICÍPIO DE SÃO LOURENÇO DA MATA - PE PROPOSTA PARA PREFEITURA DE SÃO LOURENÇO DA MATA SECRETARIA DE INFRAESTRUTURA DATA: 21/11/2025 - 07 ENDEREÇO: Rua Alberto de Moura, Várzea Fria, São Lourenço da Mata - PE CEP: 54.366-260 - São Lourenço da Mata - PE INTERVENIÊNCIA:			
DESCRIBA O LOTE HIDROSSANITÁRIO - SANITÁRIOS, NOTAS, LEGENDAS		 SECRETARIA MUNICIPAL DE INFRAESTRUTURA 07/2027	
PROJETO EXECUTIVO NOME PLANTAS: ARQ.040 UBSI 02 - HIDROSSANITARIO			
REVISÃO	LINHA	DATA	SIGLA
R01	METROS	20/10/25	INCADADA
AUTORIA INTELECTUAL		REGISTRO	
TALLIS HENRIQUE PEREIRA FONSECA		ARTIRRT MG2025365330	
